


Jauna vada izbūve ar beztranšējas metodi
princiipiālā shēma

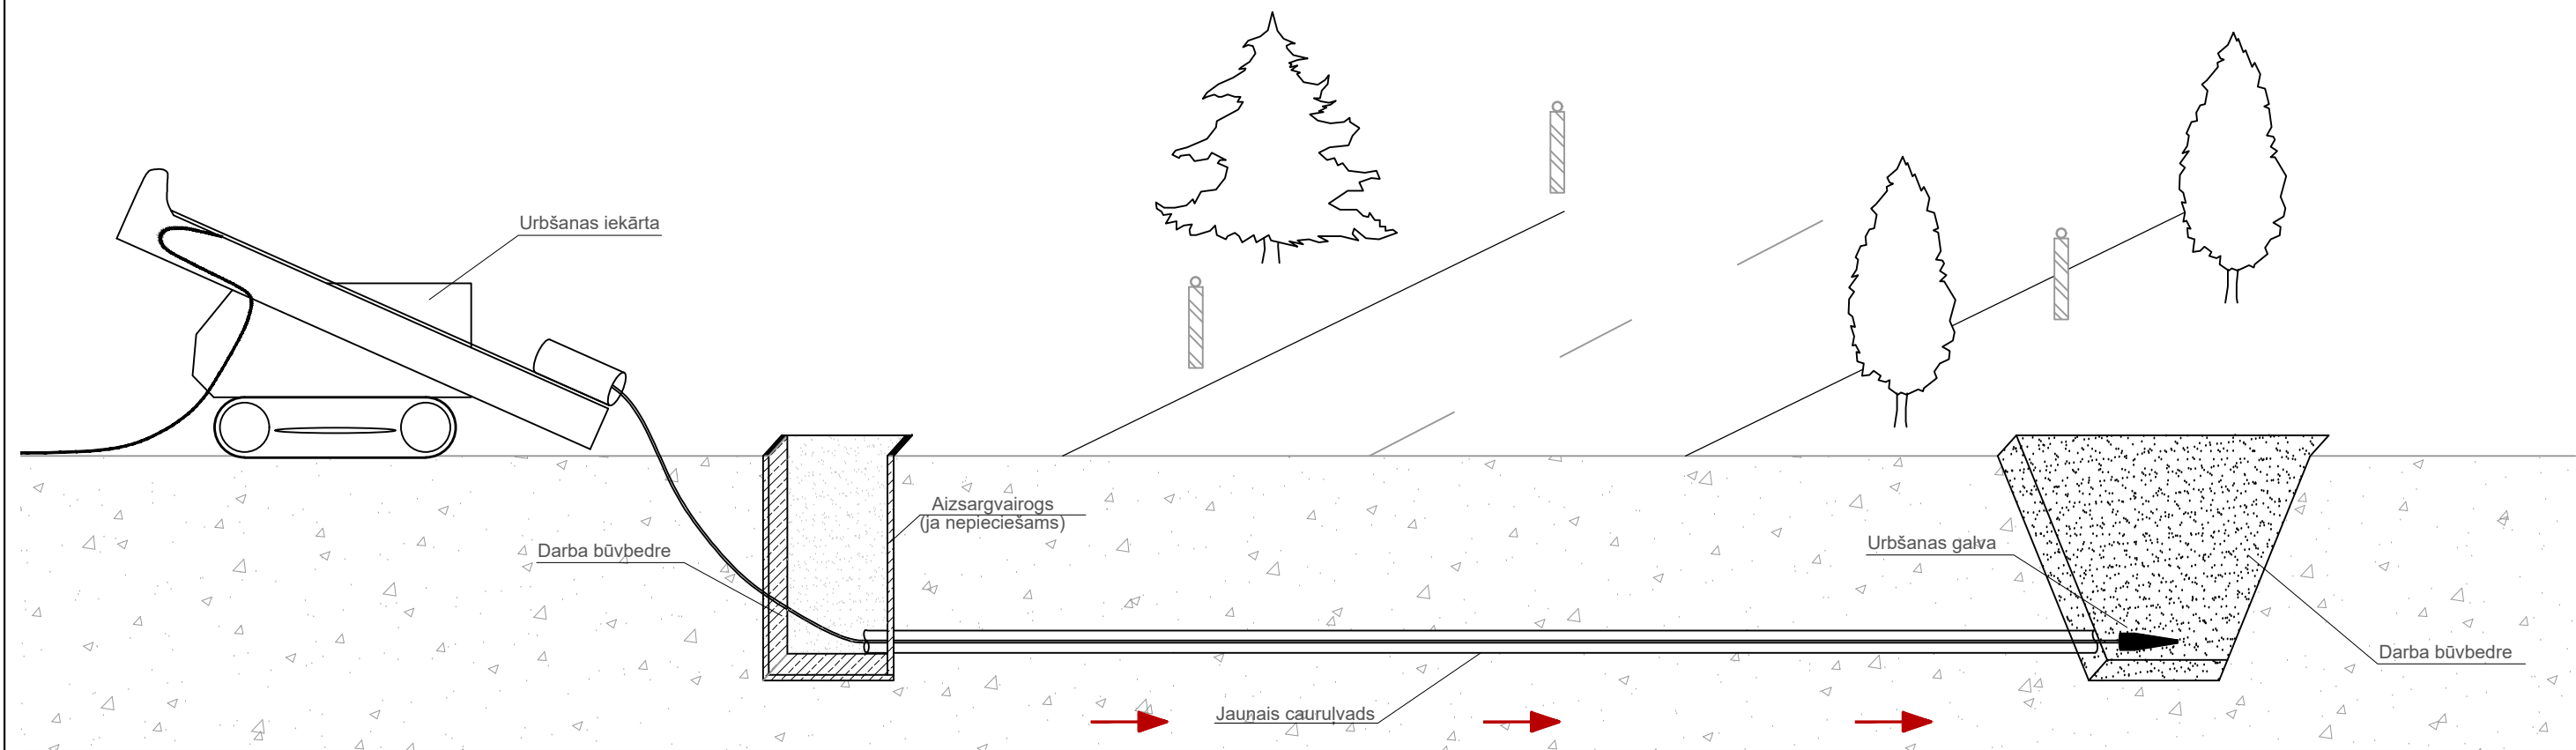

firma L4

Rīga, Jelgavas iela 90
Tālr.: +371 67500180
Fakss: +371 67500181

PASŪTĪTĀJS:

AS "OLAINES ŪDENS UN SILTUMS"

OBJEKTS:
Maģistrālo ūdensapgādes un kanalizācijas tīklu izbūve Vendijas ielā,
Grēnēs, Olaines pagastā, Olaines novadā"

Amats	Uzvārds	Paraksts	Datums	Lapas nosaukums: Beztranšējas metode, princiipiālā shēma	Līguma Nr. 24/218/2-18		
					Arhīva Nr. 2024-UK/957-42		
Būvpr.d.v.	J.Kauranens		17.03.2025		Mērogs: b.m		
Izstrādātājs	M.Ozoliņa		17.03.2025		Stadija	Lapas	Ras.Nr.
					BP		UKT-17