



Šķērsojošo drenu cauruļvadu aizsardzība būvgrāvī

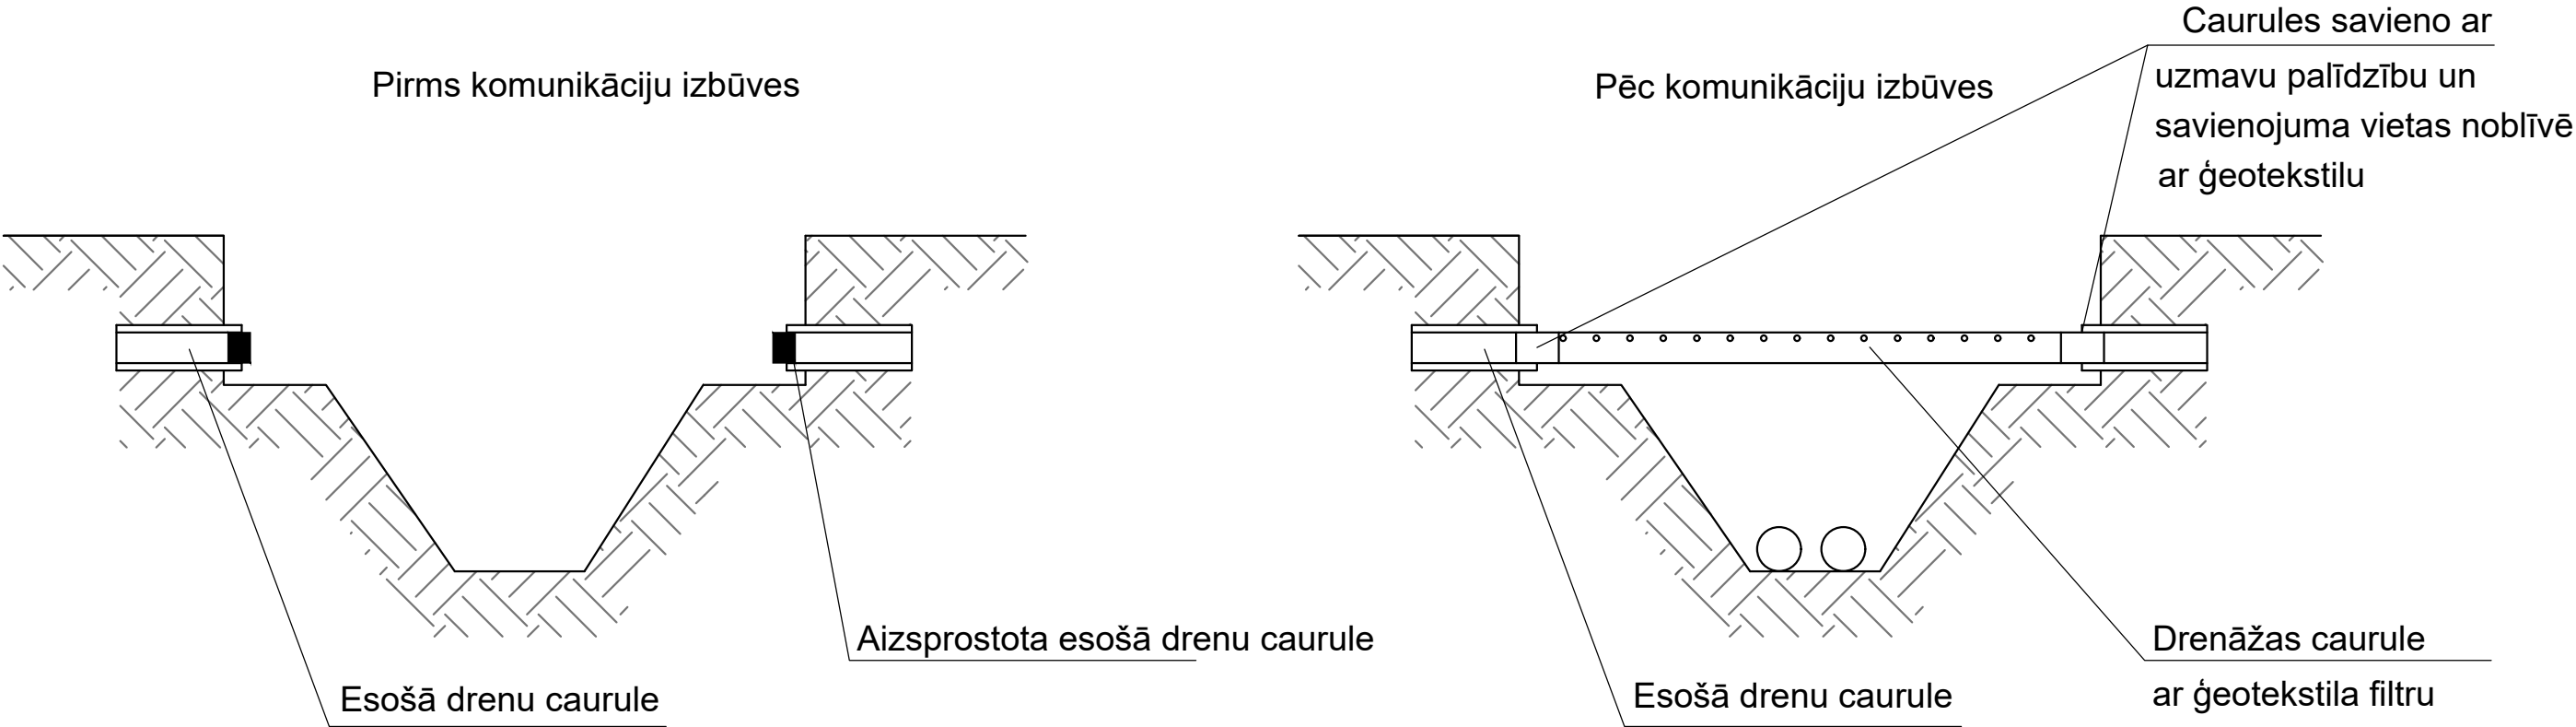

- PIEZĪMES:
1. Vietās, kur būvniecības laikā projektējamie tīkli šķērsojās ar esošām drenu sistēmām, esošās drenu caurules jānomaina uz jaunām drenāžas caurulēm ar ģeotekstila filtru. Savienojuma vietas jānoblīvē ar ģeotekstilu.
 2. Atraktais posms nedrīkst būt garāks par 10.0m. Aizberot tranšeju apbēruma slānis nedrīkst pārsniegt 1 m, un jāveic tūlītēja grunts blīvēšana.
 3. Ievērot VSIA "Zemkopības ministrijas nekustamie īpašumi" tehnisko noteikumu prasības.

Pirms būvdarbiem jāprecizē drenāžas novietojums, precizējot šķērsojuma vietas un fiksējot tās foto ar ģeolokāciju, jo drenāžas sistēmas novietojums dabā var atšķirties no meliorācijas kadastra informācijas sistēmā uzrādītā novietojuma. Lai no Nodaļas saņemtu atzinumu par būves gatavību ekspluatācijai, BIS jāiesniedz būvdarbu izpildmērījuma plāns DGN vai DWG formātā un apliecinājums par drenāžas atjaunošanu vai neskaršanu, kā arī foto ar ģeolokāciju drenu šķērsojumiem.

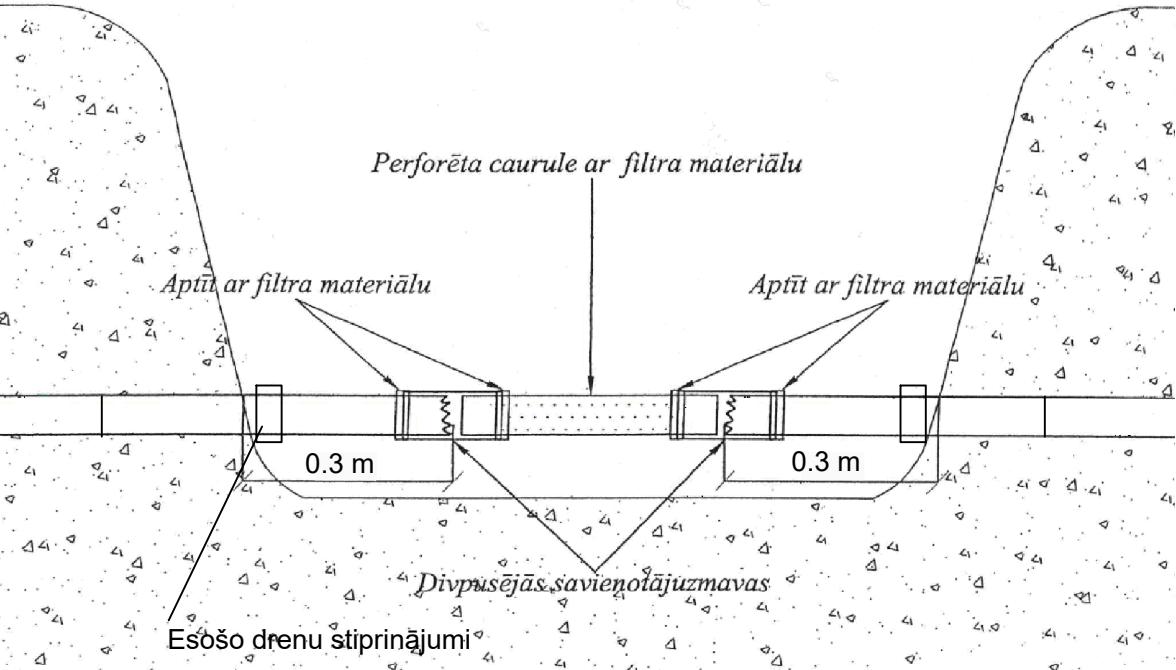

- Piezīmes:
1. Jāašurfē sabojāto/šķērsojamo drenāžu 0.3 m uz katru pusi (atkarībā no drenāžas materiāla).
 2. Nedrīkst izmantot cauruli ar mazāku diametru nekā esošā drenāža.

<div><div><div></div><div></div><div></div><div></div><div></div><div></div></div><div>firma L4</div></div> <div>Rīga, Jelgavas iela 90 Tālrunis: +371 67500180 Fakss: +371 67500181</div>		PASŪTĪTĀJS:			AS "OLAINES ŪDENS UN SILTUMS"		
		OBJEKTS:			Maģistrālo ūdensapgādes un kanalizācijas tīklu izbūve Vendijas ielā, Grēnēs, Olaines pagastā, Olaines novadā"		
Amats	Uzvārds	Paraksts	Datums	Lapas nosaukums: Esošās drenāžas sistēmas aizsardzība		Līguma Nr. 24/218/2-18	
						Arhīva Nr. 2024-UK/957-42	
Būvpr.d.v.	J.Kauranens		17.03.2025			Mērogs: b.m	
Izstrādātājs	M.Ozoliņa		17.03.2025			Stadija	Lapas
						BP	Ras.Nr. UKT-23