



Komunikāciju izbūve ar atbalstsienām

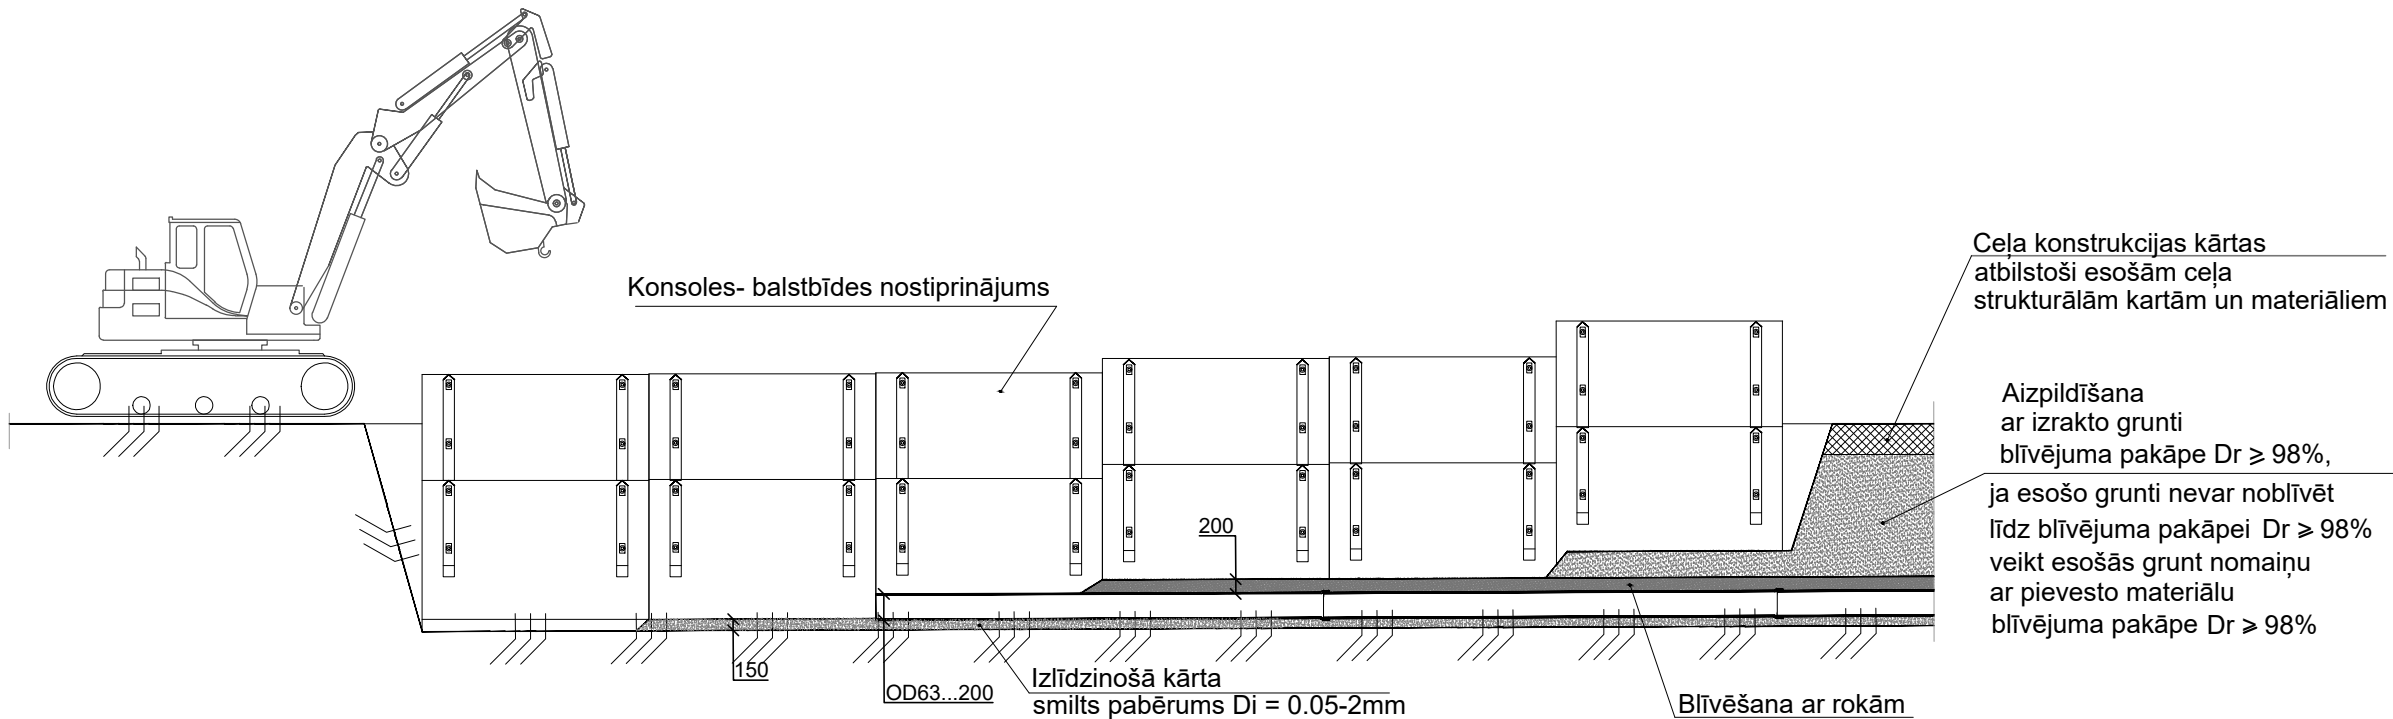

Konsoles- balstbīdes nostiprinājums

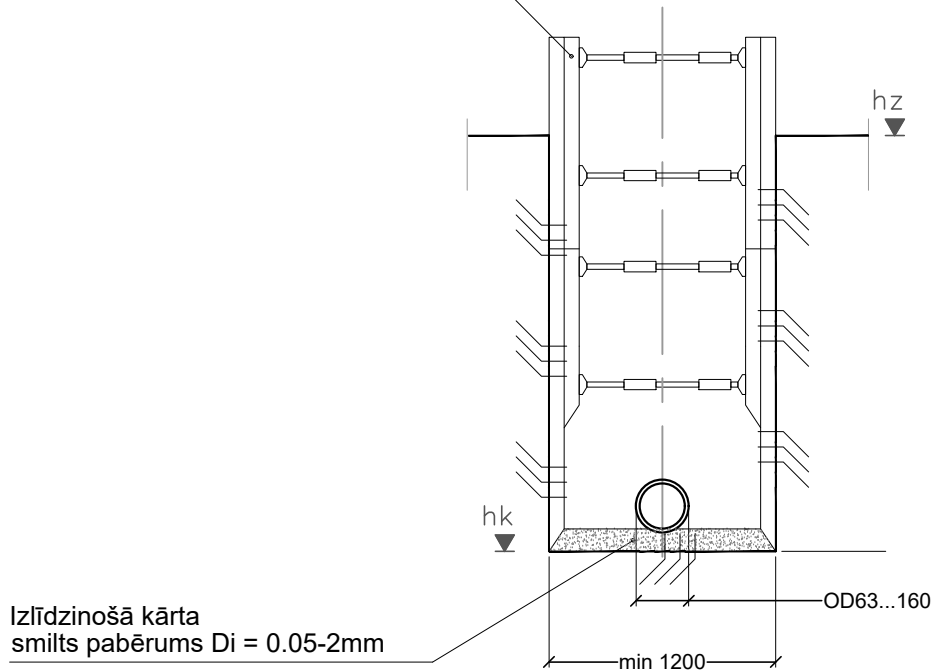

Piezīme:  
Doto lapu skatīt kopā ar lapu DOP-2.

<div><div><div><div></div><div></div><div></div><div></div><div></div><div></div></div><div><div></div><div></div><div></div><div></div><div></div><div></div></div><div><div></div><div></div><div></div><div></div><div></div><div></div></div></div><div>firma L4</div></div>		<div>PASŪTĪTĀJS:</div> <div>AS "OLAINES ŪDENS UN SILTUMS"</div>						
<div>Rīga, Jelgavas iela 90</div> <div>Tālr.: +371 67500180</div> <div>Fakss: +371 67500181</div>		<div>OBJEKTS:</div> <div>Maģistrālo ūdensapgādes un kanalizācijas tīklu izbūve Vendijas ielā,</div> <div>Grēnēs, Olaines pagastā, Olaines novadā"</div>						
Amats	Uzvārds	Paraksts	Datums	<div>Lapas nosaukums:</div> <div>Komunikāciju izbūve</div> <div>ar atbalstsienām</div>		Līguma Nr. 24/218/2-18		
Būvpr.vad.	J.Kauranens		17.03.2025			Arhīva Nr. 2024-UK/957-42		
Būvpr.d.v.	J.Kauranens		17.03.2025			Mērogs: b.m		
Izstrādātājs	M.Ozoliņa		17.03.2025					
						Stadija	Lapas	Ras.Nr.
						BP		DOP-5