




Tranšejas atbalsta sienu uzstādīšana

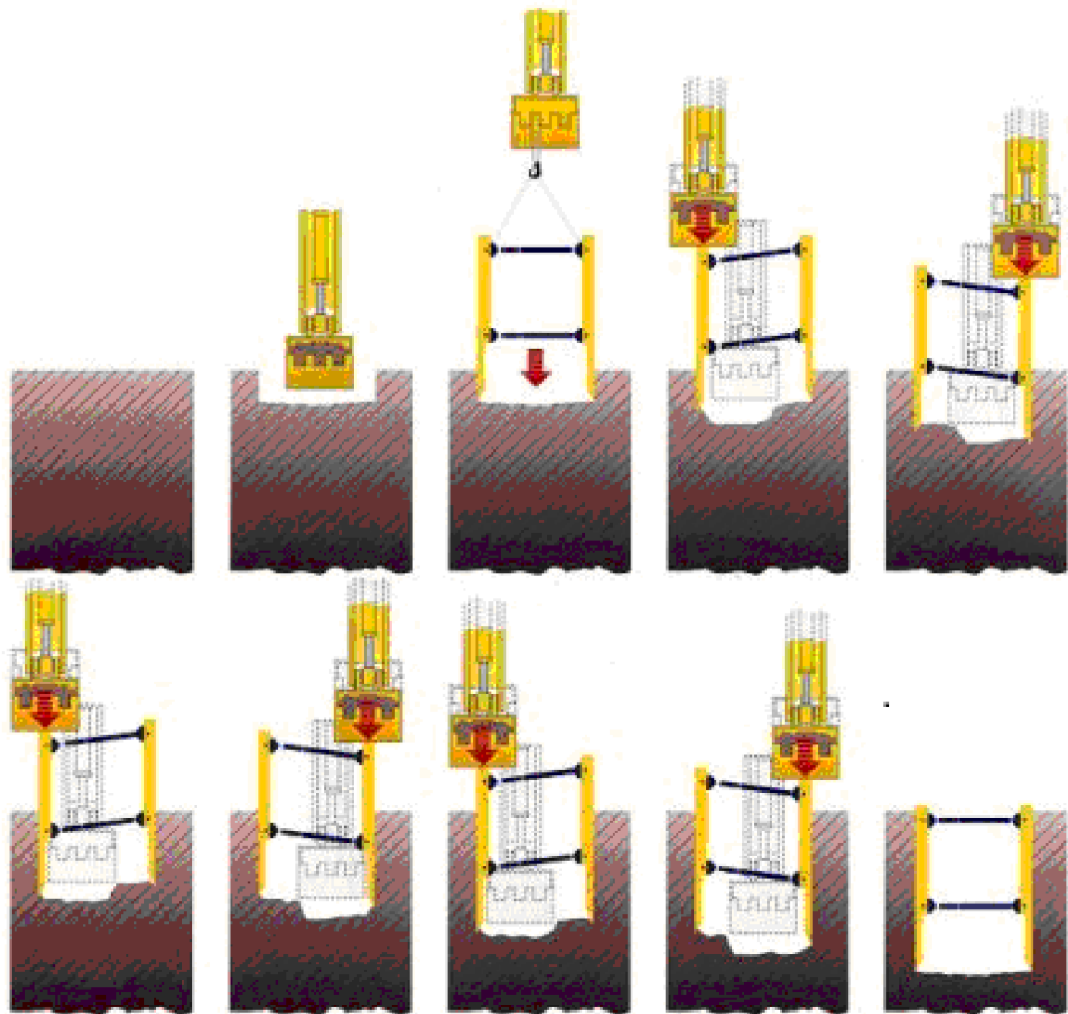

- PIEZĪME:
- 1. Būvgrāvja nogāžu nostiprināšanai var izmantot vairogu stiprinājumus vai inventāros izbīdāmos stiprinājumus.
 - 2. Nepieciešama slodze tranšejas atbalsta sienu iegrēmdēšanai sastādis no 34 līdz 44 kN/m2.
 - 3. Atbalsta sienu izmēri plāksnes augstums no 1.0m līdz 2.4 m, plāksnes garums no 2.0m līdz 3.0m.

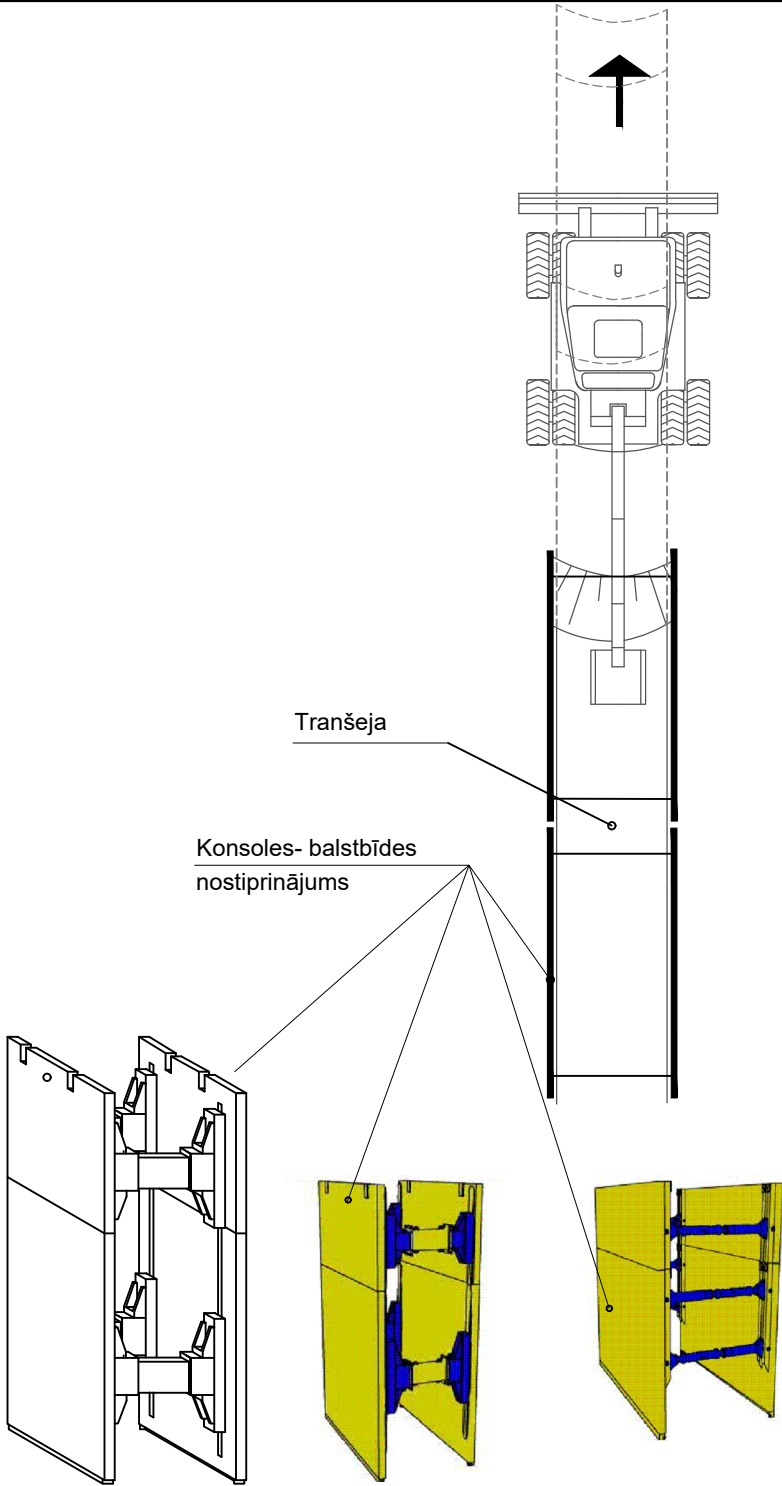

Cauruļu glabāšanas shēma

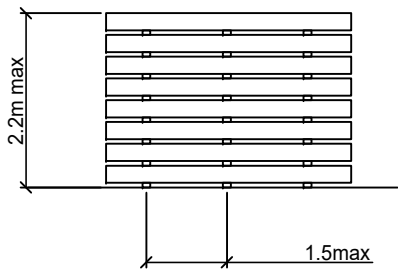

PIEZĪMES:
LAPU SKATĪT KOPĀ AR VISĀM DOP-DAĻAS LAPĀM UN PASKAIDROJUMA RAKSTU.

BŪVPROJEKTA IZSTRĀDĀTĀJS:				PASŪTĪTĀJS:		
EL Ekolat Sia Būvkomersanta reģ.Nr.2640-R 1.Preču 30a, Daugavpils, LV-5401 tālr.65424646, ekolat@inbox.lv				AS OLAINES ŪDENS UN SILTUMS AS "Olaines ūdens un siltums" Reģ. Nr. 50003182001 Kūdras iela 27, Olaine, Olaines novads		
AMATS	UZVĀRDS	PARAKSTS	DATUMS	PROJEKTS:	PASŪTĪJUMA NUMURS:	25/63/2-18
BŪVPR.VAD.	T.Loginova		11.2025	Ūdensapgādes tīklu paplašināšana Pēternieku ciemā, Olaines novadā	STADIJA:	BP
IZSTRĀDĀJA	N.Zīle		11.2025		MARKA:	DOP
					LAPAS NR.:	4
					RASĒJUMS:	KOPĒJO LAPU SKAITS:
				Tranšejas atbalsta sienu uzstādīšana. Cauruļu uzglabāšanas shēma.	MĒROGS:	-
					ARHĪVA REĢ. NUMURS:	
FAILS:						