



KOMERCUZSKAITES MĒRAPARĀTA MEZGLS (DN20) BEZ TAISNIEM POSMIEM RŪPNIECISKI IZGATAVOTĀ,
SILTINĀTĀ HDPE Ø 500 MM AKĀ

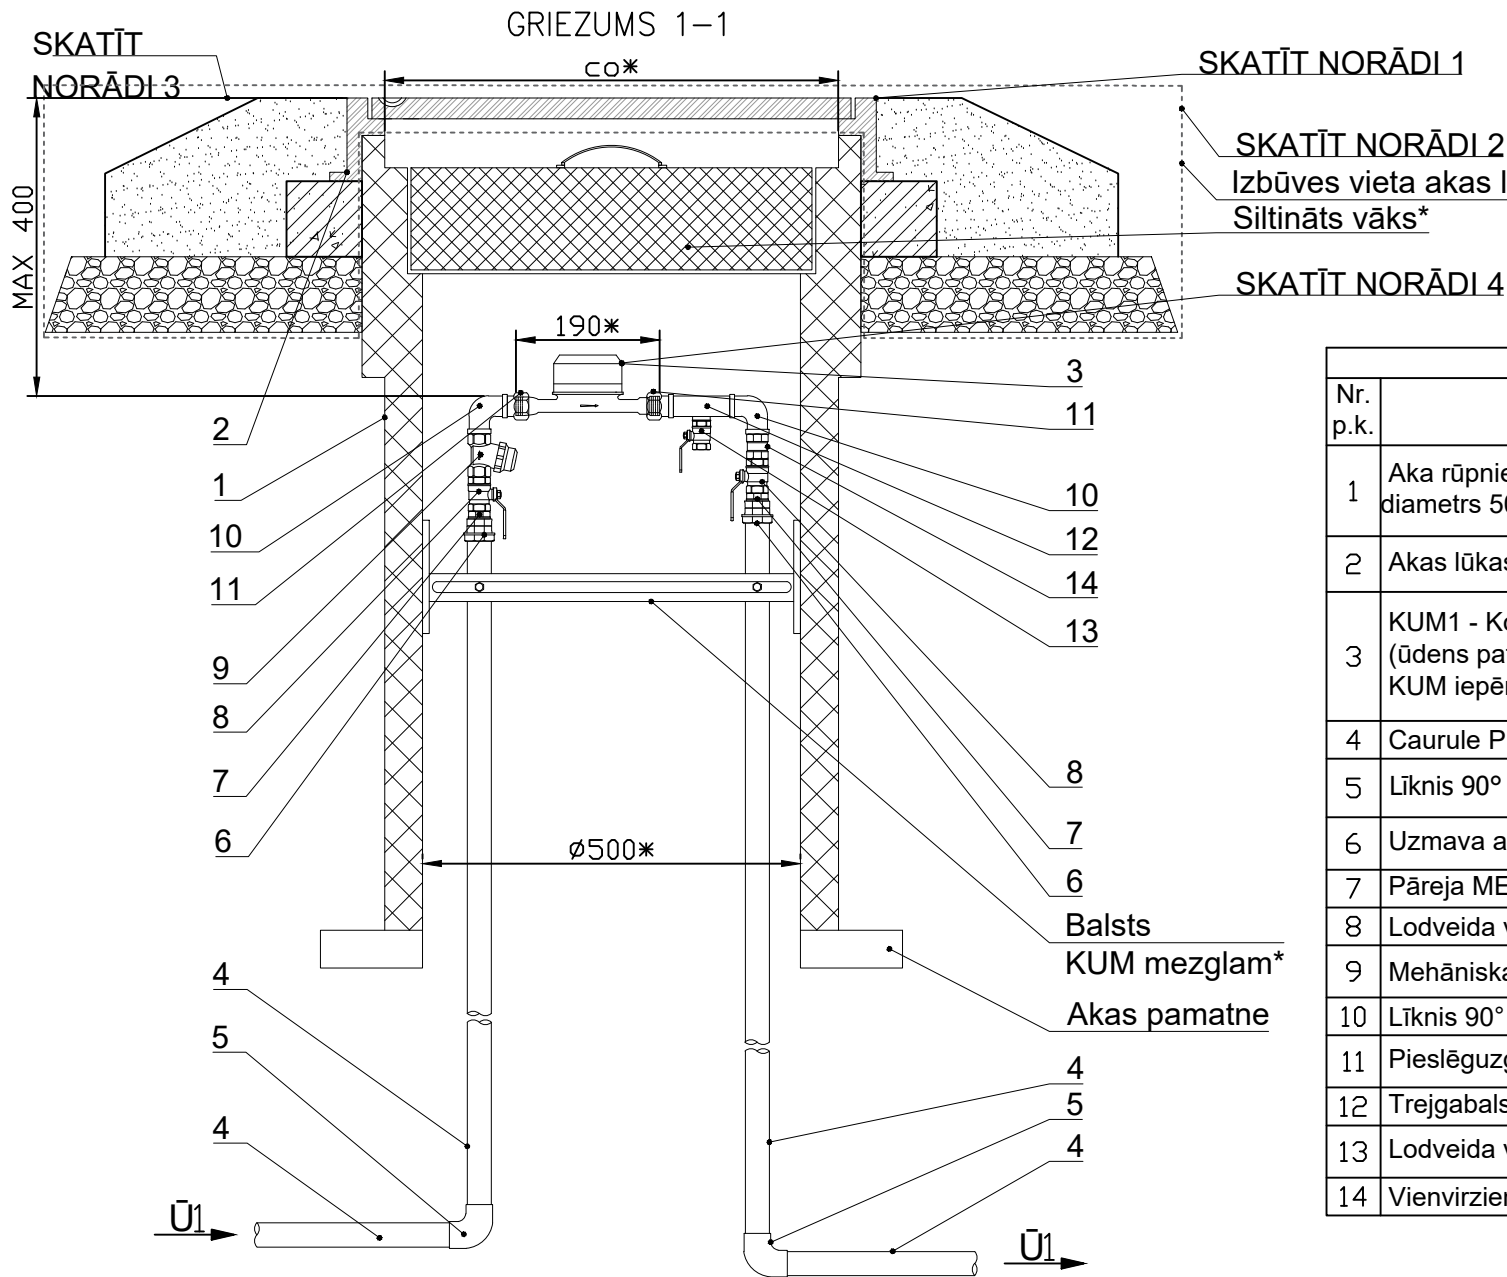


Materiālu tabula	
Nr. p.k.	Nosaukums
1	Aka rūpnieciski izgatavota ar vāku un pamatni (iekšējais diametrs 500 mm). Siltināta KUM mezgla zonā
2	Akas lūkas pārsedze* (sk. 1. NORĀDE)
3	KUM1 - Komercuzskaites mēraparāts (ūdens patēriņa skaitītājs) DN20 l=190 mm* KUM iepērk un uzstāda AS "Olaines ūdens un siltums"
4	Caurule PE OD32 PN10
5	Līknis 90° (elektrometināts savienojums) PE OD32
6	Uzmava ar pāreju PE/MET OD32/DN25
7	Pāreja MET DN25/DN20
8	Lodveida ventīlis DN20
9	Mehāniskais ūdens filtrs* MET DN20
10	Līknis 90° DN20
11	Pieslēguzgrieznis ar blīvi MET DN20
12	Trejbabals MET DN20/DN15
13	Lodveida ventīlis MET DN15 (tukšošana)
14	Vienvirziena vārsts DN20

VIRSSKATS
(akas lūkas pārsedze, siltināts vāks nav parādīti)

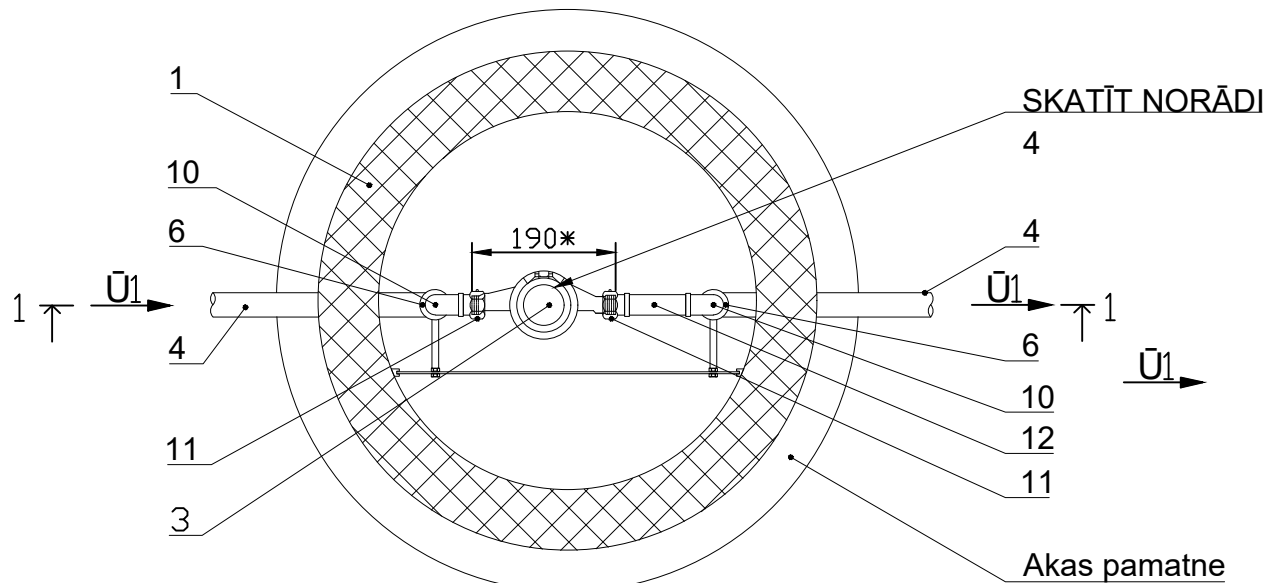

NORĀDES:

- AKAS LŪKAS PĀRSEDZE ATBILSTOŠI ZEMES VIRSMAS SEGUMAM UN SLODZEI UZ TĀS, VADOTIES PĒC STANDARTA LVS EN 124 KLASIFIKĀCIJAS, PIEMĒRAM:
 - AKAS LŪKAS PĀRSEDZE 124-6-B125-6/6-CO* (pārsedze (6/6): vāks-polimērmateriāls/rāmis polimērmateriāls, CO lūkas atvērums ≥600mm)
 - AKAS AUGŠĒJĀS DAĻAS IZBŪVES RISINĀJUMĀ NORĀDĪT PIELIETOJAMO AKAS LŪKAS PĀRSEDZI UN APRĪKOJUMU.
 - IEVĒROT DZIĻUMU NO ZEMES VIRSMAS AUGSTUMA ATZĪMES LĪDZ KUM, NE LIELĀKU PAR 400 MM.
 - KUM MEZGLA IZBŪVI VEIKT, IEVĒROJOT:
 - "ŪDENSSAIMNIECĪBAS PAKALPOJUMA LIKUMA" 10. PANTA PIRMĀS DAĻAS PIRMO UN OTRO PUNKTU;
 - MINISTRU KABINETA NOTEIKUMU 174. "NOTEIKUMI PAR SABIEDRISKO ŪDENSSAIMNIECĪBAS PAKALPOJUMU SNIEGŠANU UN LIETOŠANU" 36. PUNKTU;
 - KOMERCUZSKAITES MĒRAPARĀTA RAŽOTĀJA NOTEIKTĀS IZBŪVES PRASĪBAS, KUM UZSKAITES NODROŠINĀŠANAI.
 - NODROŠINĀT PIEKĻUVES IESPĒJU PLŪSMAS FILTRA IZJAUCAMĀS DAĻAS PLOMBĒŠANAI.
 - IEKAVĀS NORĀDĪTS DN400 AKAS APSAISTE.
- Piezīmes:
- *- atbilstoši ražotāja izmēriem un komplektācijai.
- Visi izmēri milimetros.
 - Ja aku izbūvē ārpus nožogotas teritorijas, paredzēt slēdzamu ķeta akas lūku pārsedzi.
 - Sistēmā pēc KUM mezgla nodrošināt vienvirziena vārsta izvietošanu, ja paredzama atpakaļplūsma.
 - Sistēmā plūsmas filtra (nogulšņu daļiņu aizturēšanai) pirms KUM uzstādīšana, atbilstoši mēraparāta ražotāja rekomendācijām.

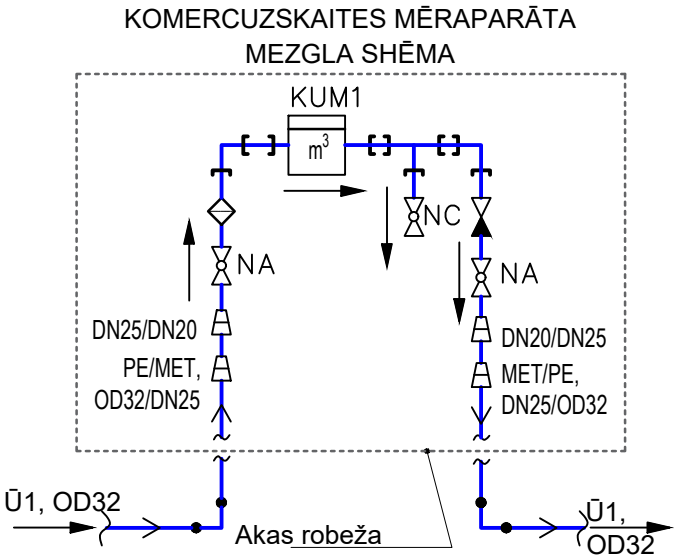

BŪVPROJEKTA IZSTRĀDĀTĀJS: Ekolat Sia Būvkomersanta reģ.Nr.2640-R 1.Preču 30a, Daugavpils, LV-5401 tālr.65424646, ekolat@inbox.lv				PASŪTĪTĀJS:  AS "Olaines ūdens un siltums" Reģ. Nr. 50003182001 Kūdras iela 27, Olaine, Olaines novads			
AMATS	UZVĀRDS	PARAKSTS	DATUMS	PROJEKTS: Ūdensapgādes tīklu paplašināšana Pēternieku ciemā, Olaines novadā	PASŪTĪJUMA NUMURS:		25/63/2-18
BŪVPR.VAD.	T.Loginova		11.2025		STADIJA:		BP
IZSTRĀDĀJA	N.Zīle		11.2025		MARKA:		UKT
				RASEJUMS: Siltināta ūdens skaitītāja aka	LAPAS NR.:		15
					KOPĒJO LAPU SKAITS:		18
					MĒROGS:		B.M.
FAILS:					ARHĪVA REĢ. NUMURS:		