



Mezglis Nr.11 M1:50

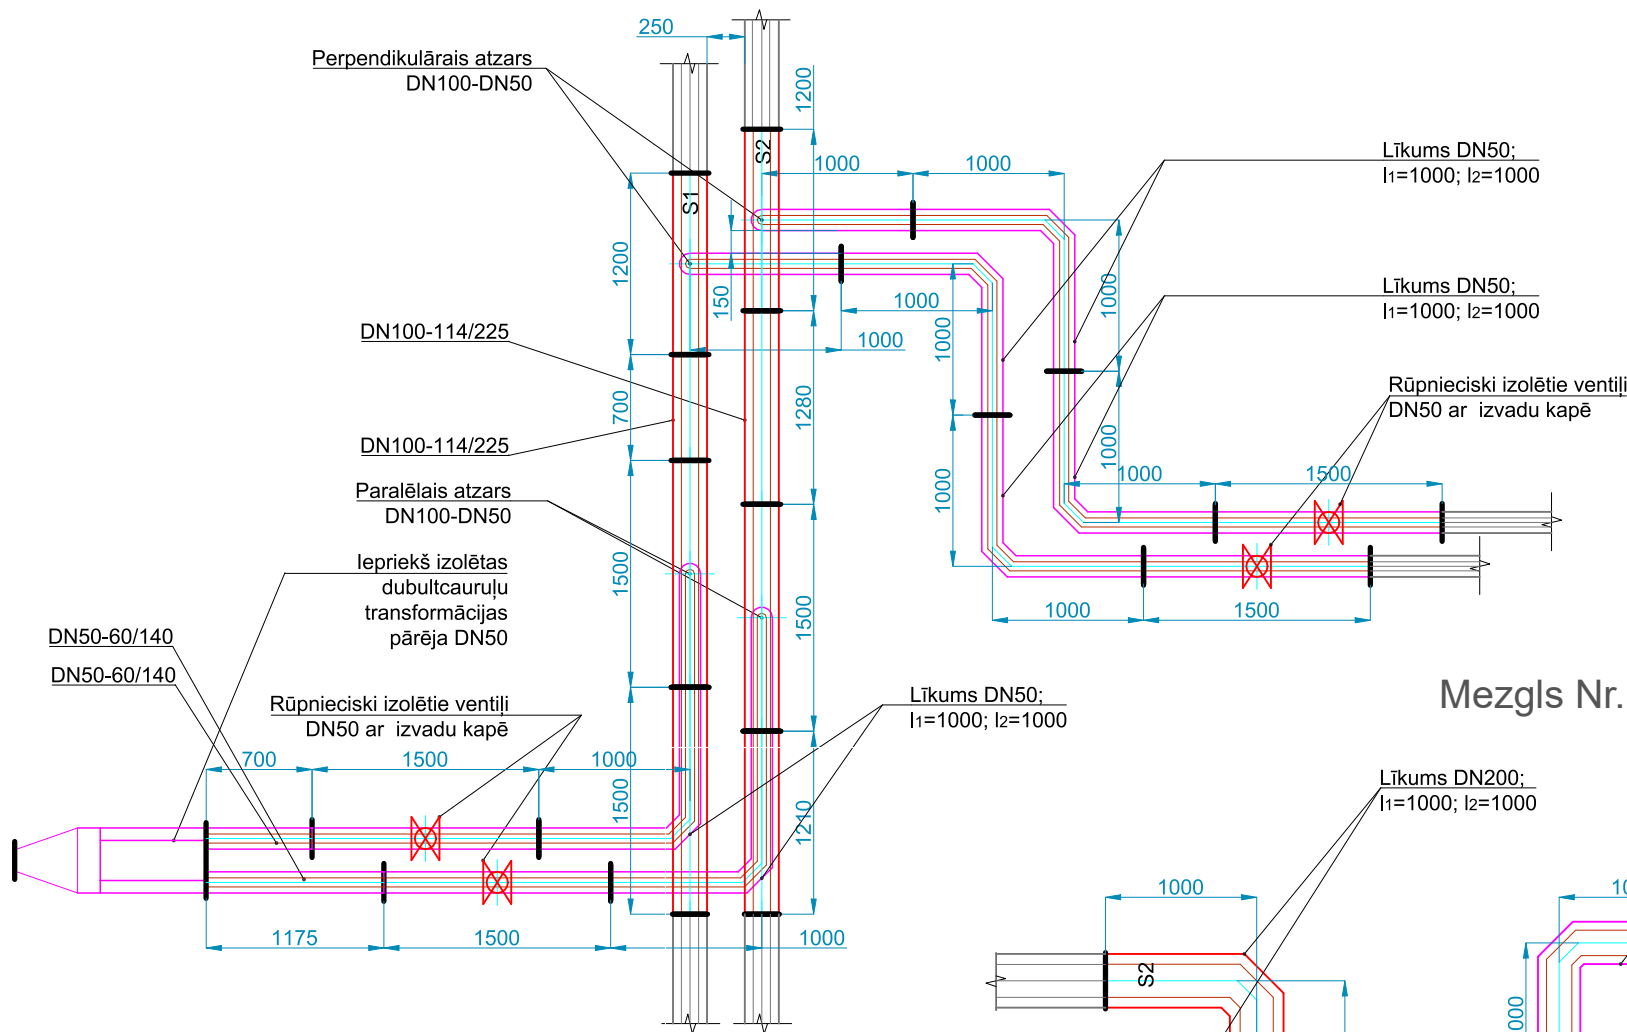

Specifikācija Mezglis Nr.10

Nr.p.k.	Materiāla un darba nosaukums, izmērs (mm)		Mērvienība	Daudzums uz mezglu	Vienības svars (kg)	Piezīmes
1	Perpendikulārais T-veida atzars Ø219/355-> Ø168/280	DN200 -> DN150	gab.	2		
2	Rūpnieciski izolēts līkums 90° L1=1,0 m; L2=1,0 m Ø119/355	DN200	gab.	2		
3	Rūpnieciski izolēts ventīlis Ø119/355	DN200	gab.	2		
4	Rūpnieciski izolēts līkums 90° L1=1,0 m; L2=1,0 m Ø168/280	DN150	gab.	4		
5	Rūpnieciski izolēts ventīlis Ø168/280	DN150	gab.	2		
6	Savienojumu izolācijas materiāli	Ø160, Ø225	kompl.	1		
7	Siltumtīklu montāžas darbi, signalizācijas montāžas darbi ar kontrolsistēmas elementiem		kompl.	1		

Mezglis Nr.10 M1:50

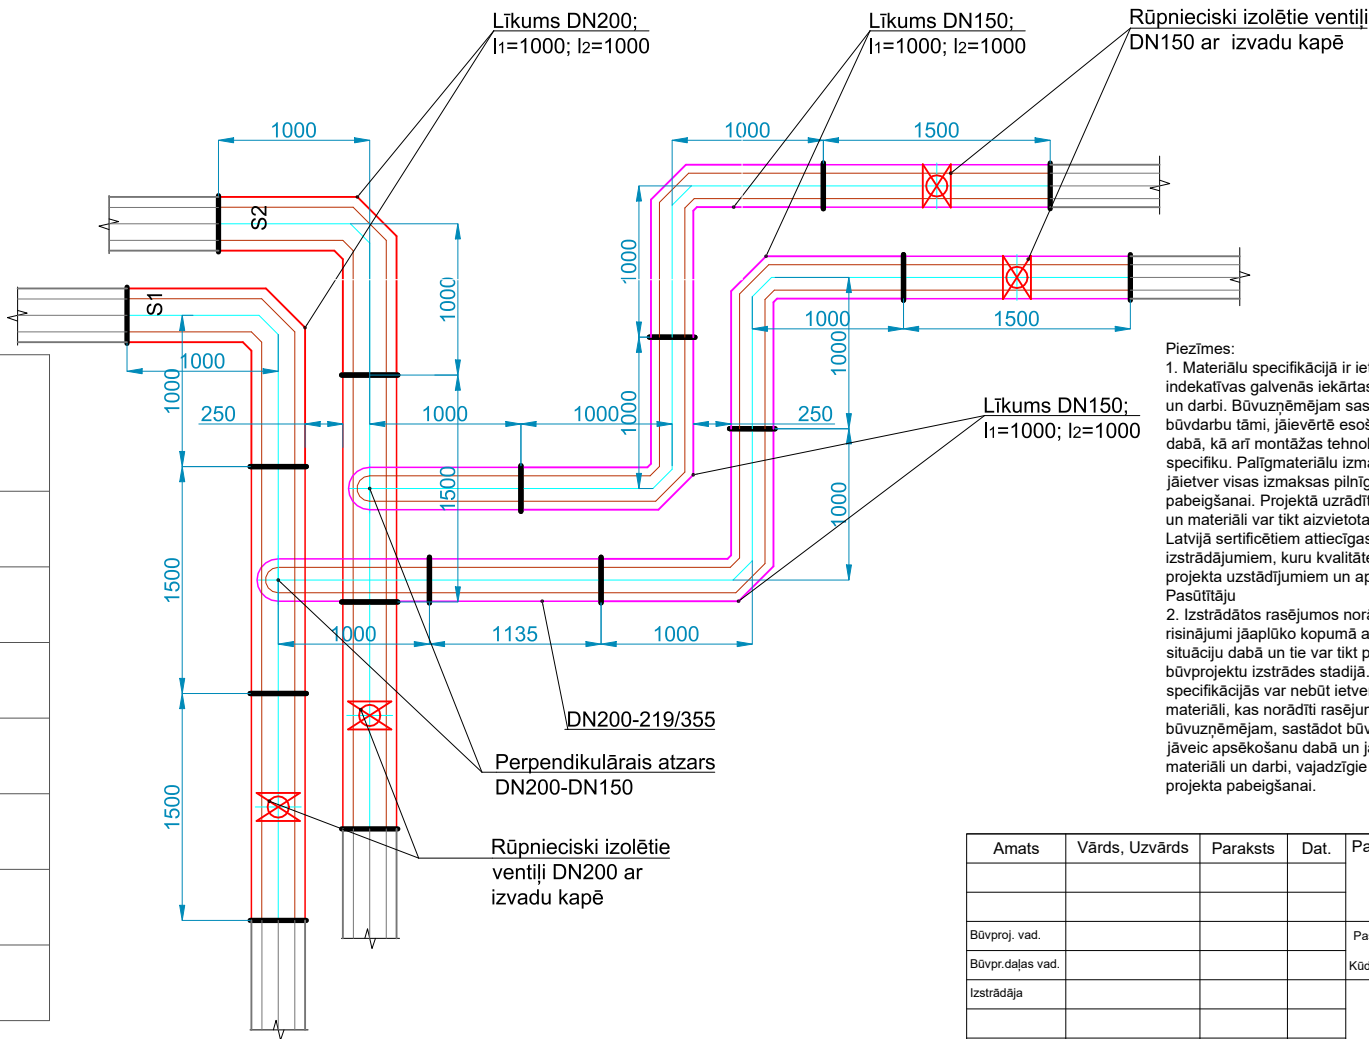

Piezīmes:
1. Materiālu specifikācijā ir ietverti indekaktīvas galvenās iekārtas, materiāli un darbi. Būvuzņēmējam sastādot būvdarbu tāmi, jāievērtē esošā situācija dabā, kā arī montāžas tehnoloģiju un specifiku. Palīgmateriālu izmaksas jāietver visas izmaksas pilnīgā projekta pabeigšanai. Projektā uzrādītas iekārtas un materiāli var tikt aizvietotas ar citiem Latvijā sertificētiem attiecīgas nozīmes izstrādājumiem, kuru kvalitāte atbilst projekta uzstādījumiem un apmierina Pasūtītāju
2. Izstrādātos rasējumos norādītie risinājumi jāaplūko kopumā ar esošo situāciju dabā un tie var tikt papildināti būvprojektu izstrādes stadijā. Materiālu specifikācijās var nebūt ietverti visi materiāli, kas norādīti rasējumos, tādēļ būvuzņēmējam, sastādot būvdarbu tāmi, jāveic apsekošanu dabā un jāietver visi materiāli un darbi, vajadzīgie pilnīgā projekta pabeigšanai.


Amats	Vārds, Uzvārds	Paraksts	Dat.	Paskaidrojuma raksts:		Būvniecības lietas Nr:		
				Siltumkameru pārbūve Zeiferta ielā 2, Olainē		TMP-914813-321629		
Būvproj. vad.				Pasūtītājs:		Stadija	Lapa	Lapas
Būvpr.dājas vad.				A/S "Olaines ūdens un siltums", reģ. Nr.50003182001, Kūdras iela 27, Olaine, Olaines novads, LV-2114, 67963102, info@ous.lv		PR	1	
Izstrādāja				Mezglis - 10, 11				

Specifikācija Mezglis Nr.10, 11

Nr.p.k.	Materiāla un darba nosaukums, izmērs (mm)		Mērvienība	Daudzums uz mezglu	Vienības svars (kg)	Piezīmes
1	Siltumtīklu pievienošana esošai sistēmai		kompl.	2		
2	Koveru uzstādīšana		kompl.	2		
3	Esošā seguma demontāža, utilizācija		kompl.	2		
4	Kameras dzelzbetona konstrukciju demontāža un zemes darbi apkārt kamerai ar grunts izvēšanu		kompl.	2		
5	Esošo siltumtīklu demontāža un utilizācija		kompl.	2		
6	Esošās kameras un tranšējas aizbēršana ar smiltīm		kompl.	2		
7	Seguma atjaunošana atbilstoši pietās saistītiem un tehniskiem noteikumiem		kompl.	2		
8	Darbu organizēšana, saukmes organizācija, atļaujas, palīgmateriāli un citi.		kompl.	2		

Situācijas plāni

Mezglis Nr.10

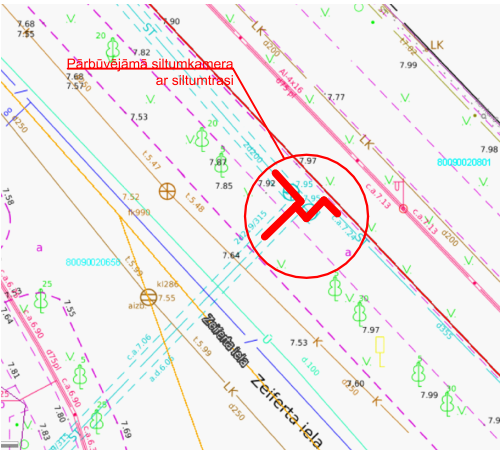

Mezglis Nr.11

