



Mezglis Nr.15 M1:50

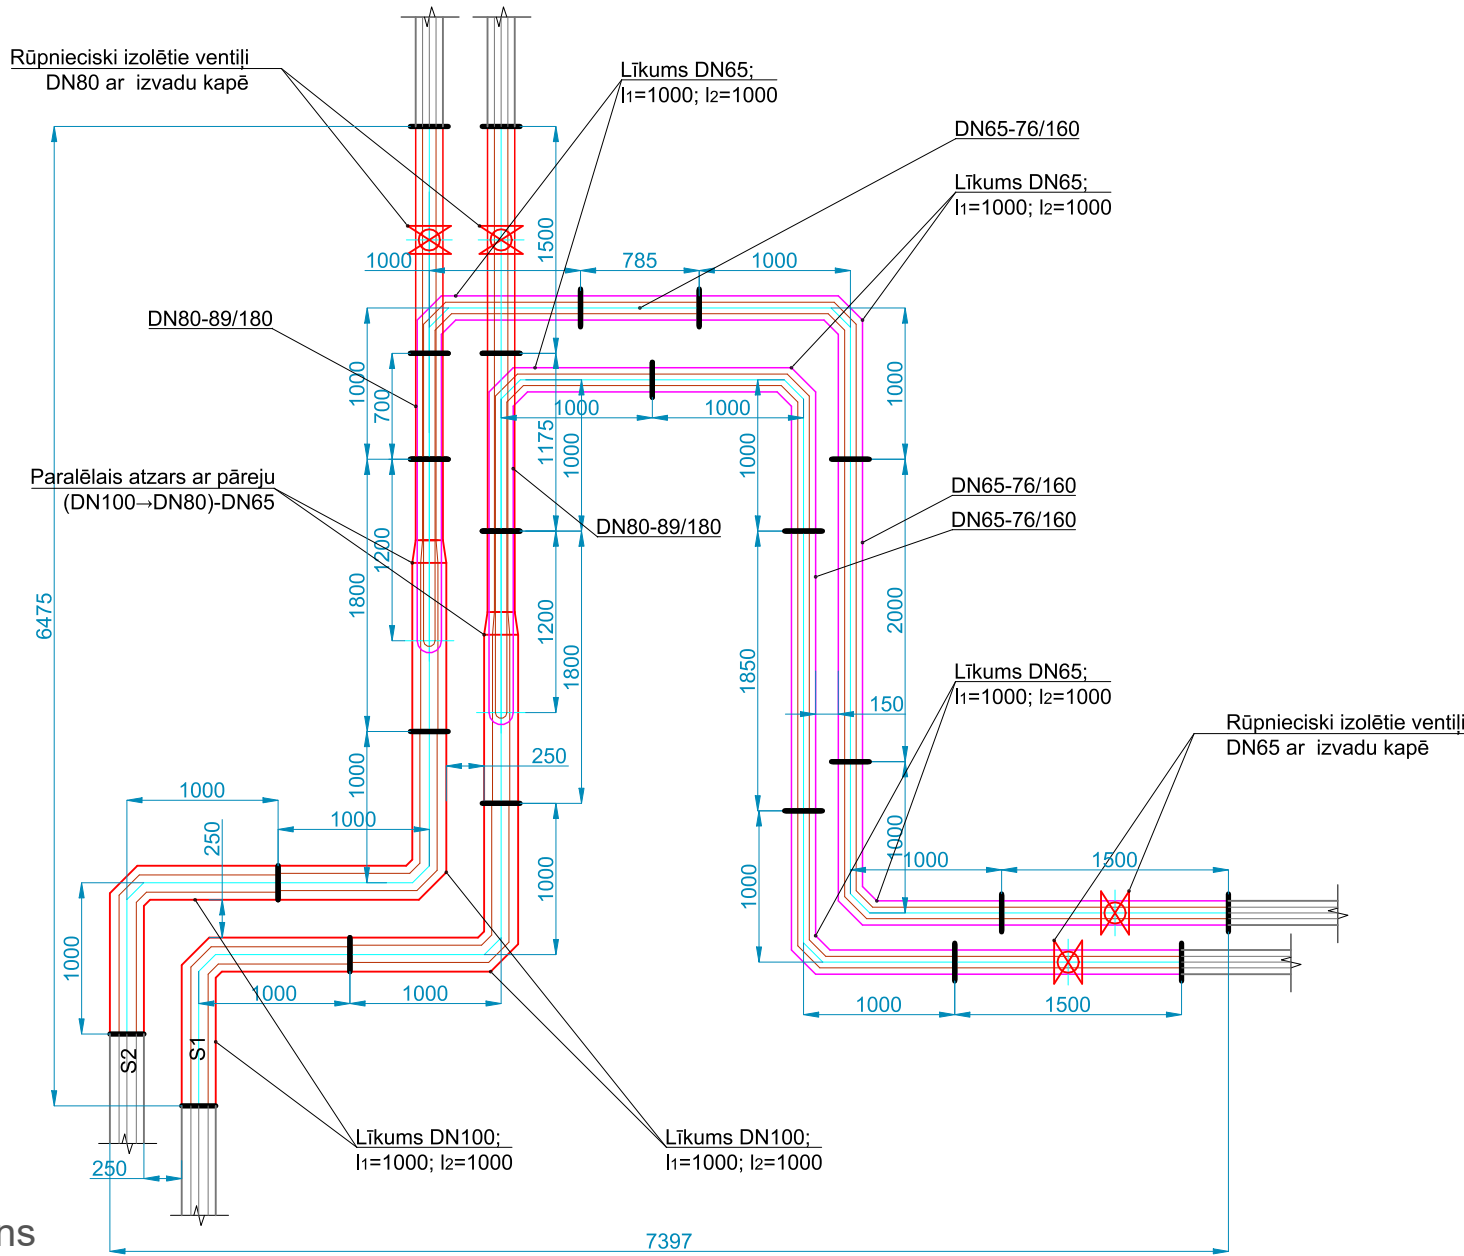

Situācijas plāns

Mezglis Nr.15 - siltumkameras
pārbūve Zemgales ielā 38, Olainē

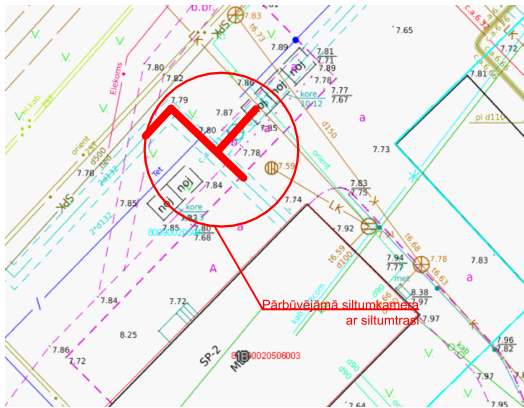

Piezīmes:

1. Materiālu specifikācijā ir ietverti indekatīvas galvenās iekārtas, materiāli un darbi. Būvuzņēmējam sastādot būvdarbu tāmi, jāievērtē esošā situācija dabā, kā arī montāžas tehnoloģiju un specifiku. Palīgmateriālu izmaksas jāietver visas izmaksas pilnīgā projekta pabeigšanai. Projektā uzrādītas iekārtas un materiāli var tikt aizvietotas ar citiem Latvijā sertificētiem attiecīgas nozīmes izstrādājumiem, kuru kvalitāte atbilst projekta uzstādījumiem un apmierina Pasūtītāju
2. Izstrādātos rasējumos norādītie risinājumi jāaplūko kopumā ar esošo situāciju dabā un tie var tikt papildināti būvprojektu izstrādes stadijā. Materiālu specifikācijās var nebūt ietverti visi materiāli, kas norādīti rasējumos, tādēļ būvuzņēmējam, sastādot būvdarbu tāmi, jāveic apsēkošanu dabā un jāietvēr visi materiāli un darbi, vajadzīgie pilnīgā projekta pabeigšanai.

Specifikācija Mezglis Nr.15

Nr.p.k.	Materiāla un darba nosaukums, izmērs (mm)		Mērvienība	Daudzums uz mezglu	Vienības svars (kg)	Piezīmes
1	Rūpnieciski izolēts ventilis Ø89/180	DN80	gab.	2		
2	Rūpnieciski izolēts ventilis Ø76/160	DN65	gab.	2		
3	Rūpnieciski izolēts līkums 90° L1=1,0 m; L2=1,0 m Ø114/225	DN100	gab.	4		
4	Paralēlais T-veida atzars ar pāreju Ø114/225 -> Ø89/180 ar Ø76/160	DN100 -> DN80 ar DN65	gab.	2		
5	Rūpnieciski izolēts līkums 90° L1=1,0 m; L2=1,0 m Ø76/160	DN65	gab.	6		
6	Izolēta caurule Ø89/180	DN 80	t.m.	6		
7	Izolēta caurule Ø114/225	DN 80	t.m.	4		
8	Izolēta caurule Ø76/160	DN 65	t.m.	4		
9	Savienojumu izolācijas materiāli	Ø/225, Ø180 Ø160	kompl.	1		
10	Siltumtīklu montāžas darbi, signalizācijas montāžas darbi ar kontrolsistēmas elementiem		kompl.	1		
11	Siltumtīklu pievienošana esošai sistēmai		kompl.	1		
12	Koveru uzstādīšana		kompl.	1		
13	Esošā seguma demontāža, utilizācija		kompl.	1		
14	Kameras dzelzbetona konstrukciju demontāža un zemes darbi apkārt kamerai ar grunts izvešanu		kompl.	1		
15	Esošo siltumtīklu demontāža un utilizācija		kompl.	1		
16	Esošās kameras un tranšējas aizbēršana ar smiltīm		kompl.	1		
17	Seguma atjaunošana atbilstoši pilsētās saistošiem un tehniskiem noteikumiem		kompl.	1		
18	Darbu organizēšana, satiksmes organizācija, atļaujas, platgummateriāli un citi.		kompl.	1		

Amats	Vārds, Uzvārds	Paraksts	Dat.	Paskaidrojuma raksts:		Būvniecības lietas Nr:		
				Siltumkameras pārbūve Zemgales ielā 38, Olainē		TMP-914809-321627		
Būvproj. vad.				Pasūtītājs:		Stadija	Lapa	Lapas
Būvpr.daļas vad.				A/S "Olaimes ūdens un siltums", reģ. Nr.50003182001, Kūdras iela 27, Olaine, Olaimes novads, LV-2114, 67963102, info@ous.lv		PR	1	
Izstrādāja				Mezglis - 15				