

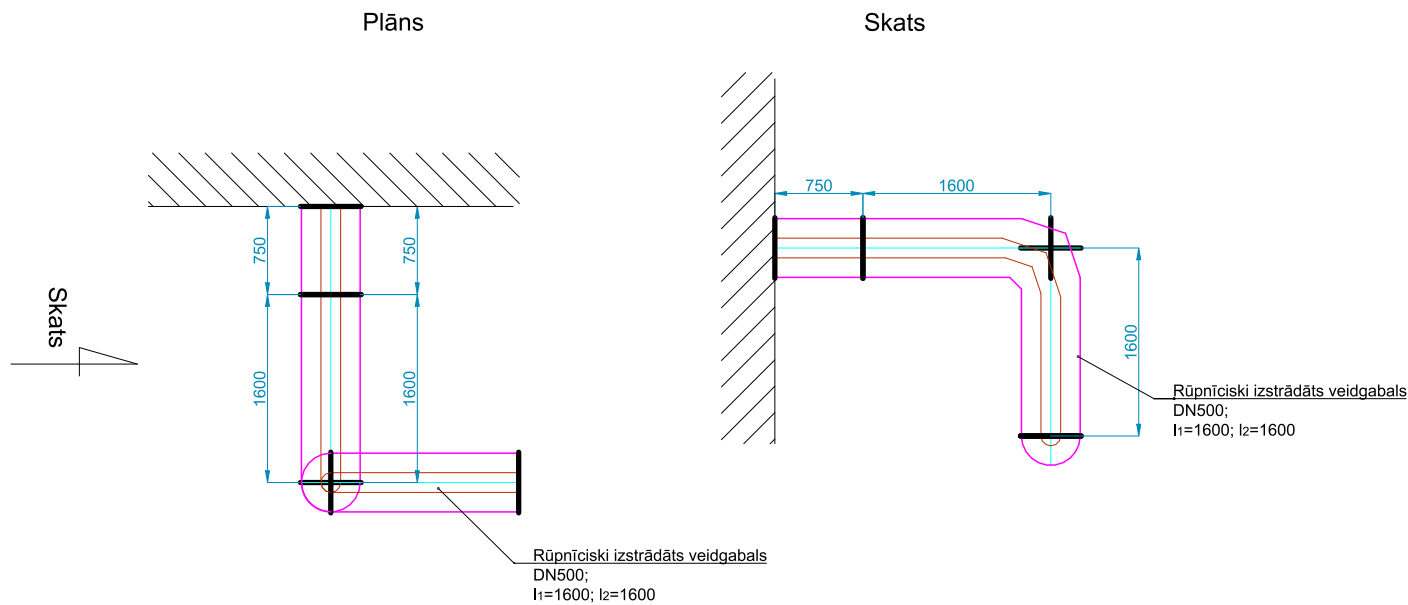


Mezgli Nr.16 M1:50

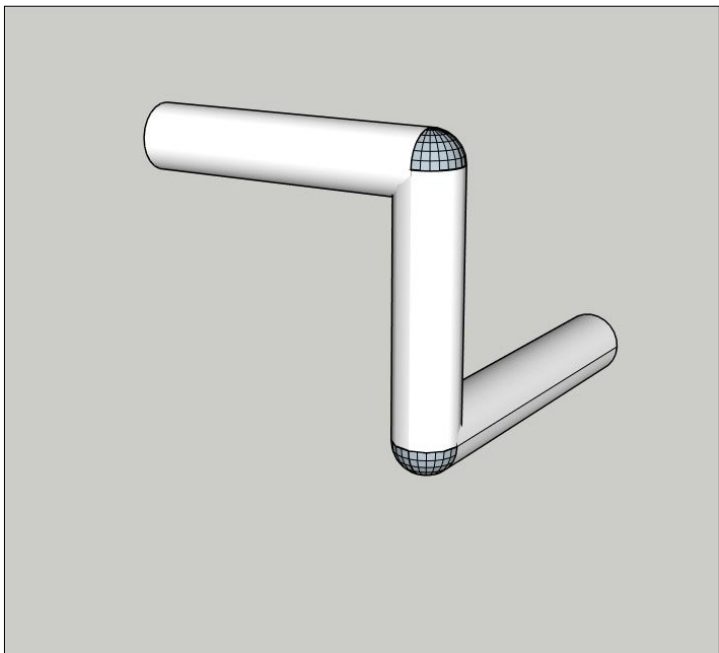

Situācijas plāns

Mezgli Nr.16 - siltumkameras pārbūve Jelgavas ielā, Olainē

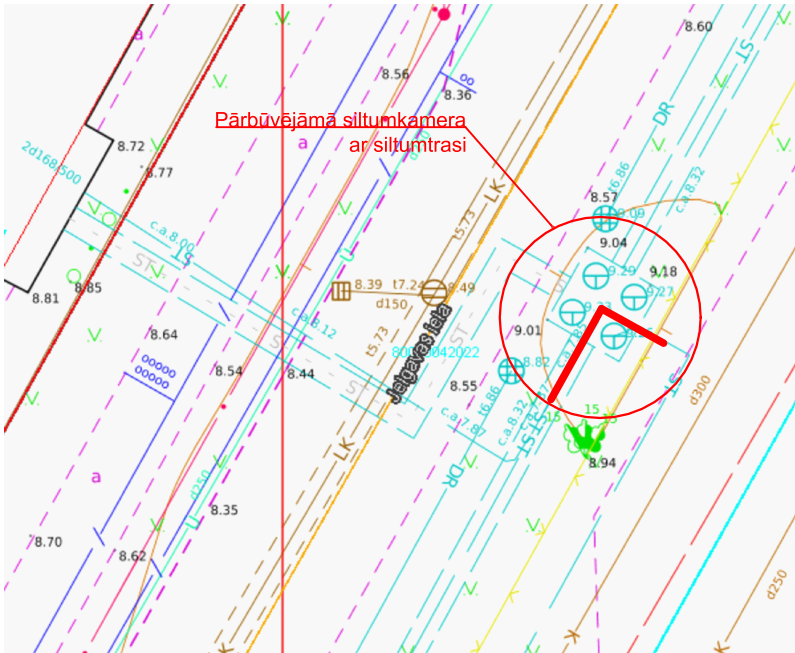

Specifikācija Mezgli Nr.16

Nr.p.k.	Materiāla un darba nosaukums, izmērs (mm)		Mērvienība	Daudzums uz mezglu	Vienības svars (kg)	Piezīmes
1	Rūpnīciski izstrādāts veidgabals dubultcaurulei L1=1,60* m; L2=1,60* m 2xØ168/500	DN500	gab.	1		
2	Savienojumu izolācijas materiāli	Ø500	kompl.	1		
3	Siltumtīklu montāžas darbi, signalizācijas montāžas darbi ar kontrolsistēmas elementiem		kompl.	1		
4	Siltumtīklu pievienošana esošai sistēmai		kompl.	1		
5	Koveru uzstādīšana		kompl.	1		
6	Esošā seguma demontāža, utilizācija		kompl.	1		
7	Kameras dzelzbetona konstrukciju demontāža un zemes darbi apkārt kamerai ar grunts izvešanu		kompl.	1		
8	Esošo siltumtīklu demontāža un utilizācija		kompl.	1		
9	Esošās kameras un tranšējas aizbēršana ar smiltīm		kompl.	1		
10	Seguma atjaunošana atbilstoši pilsētās saistošiem un tehniskiem noteikumiem		kompl.	1		
11	Darbu organizēšana, satiksmes organizācija, atļaujas, plaīgmateriāli un citi.		kompl.	1		

\*Rūpnīciski izstrādātā veidgabala izmērus precizēt pēc apsēkošanas dabā un detalizēta būvprojekta izstrādes

Piezīmes:

1. Materiālu specifikācijā ir ietverti indekatīvas galvenās iekārtas, materiāli un darbi. Būvuzņēmējam sastādot būvdarbu tāmi, jāievērtē esošā situācija dabā, kā arī montāžas tehnoloģiju un specifiku. Palīgmateriālu izmaksas jāietver visas izmaksas pilnīgā projekta pabeigšanai. Projektā uzrādītas iekārtas un materiāli var tikt aizvietotas ar citiem Latvijā sertificētiem attiecīgas nozīmes izstrādājumiem, kuru kvalitāte atbilst projekta uzstādījumiem un apmierina Pasūtītāju

2. Izstrādātos rasējumos norādītie risinājumi jāaplūko kopumā ar esošo situāciju dabā un tie var tikt papildināti būvprojektu izstrādes stadijā. Materiālu specifikācijās var nebūt ietverti visi materiāli, kas norādīti rasējumos, tādēļ būvuzņēmējam, sastādot būvdarbu tāmi, jāveic apsēkošanu dabā un jāietver visi materiāli un darbi, vajadzīgie pilnīgā projekta pabeigšanai.

Amats	Vārds, Uzvārds	Paraksts	Dat.	Paskaidrojuma raksts:		Būvniecības lietas Nr:		
				Siltumkameras pārbūve Jelgavas ielā, Olainē		TMP-914771-321594		
Būvproj. vad.				Pasūtītājs: A/S "Olaines ūdens un siltums", reģ. Nr.50003182001, Kūdras iela 27, Olaine, Olaines novads, LV-2114, 67963102, info@ous.lv		Stadija	Lapa	Lapas
Būvpr.daļas vad.						PR	1	
Izstrādāja				Mezgli - 16				