


Uzkausējamais bitumena ruļļveida materiāls 2 kārtās
(virsklājs ≥5 kg/m2, biezums ≥4 mm;
apakšklājs ≥4 kg/m2, biezums ≥3 mm.)
Akmens vate Paroc ROB 60 (vai ekvīv.),
λ<0,038 W/(mk), 20 mm
Akmens vate Paroc ROS 30g (vai ekvīv.),
λ<0,036 W/(mk), 80 mm
Akmens vate Paroc ROS 30 (vai ekvīv.),
λ<0,036 W/(mk), 150 mm
Esošs jumta segums ar slīpumu veidojošu slāni

Gatavais dekoratīvais silikona apmetums
Sakret SIP (vai ekvivalents), 2 mm
Zemapmetuma grunts Sakret PG (vai ekvivalents)
Armējošā javas kārtā Sakret BAK (vai ekvivalents)
ar stiklašķiedras sietu ρ≥160 g/m², 4 mm
Akmens vate, λ≤0,036 W/(mk), 150 mm
Līmjava Sakret BAK (vai ekvivalents), 10 mm
Grunts Sakret TGW

Vertikālā hidroizolācija 2 kārtās
Līmjava Ceresit CT84 (vai ekvīv.), 10 mm
Ekstrudētais putupolistirols, λ≤0,034 W/(mK), 100 mm
Armējošā javas kārtā Ceresit CT85 (vai ekvīv.)
ar stiklašķiedras sietu ρ≥160 g/m², 4-6 mm
Zemapmetuma grunts Ceresit CT16 (vai ekvīv.)
Gatavais dekoratīvais silikona apmetums
Ceresit CT74 (vai ekvīv.), 2 mm

Pagraba pārsegums
Grunts
Līmjava Sakret BAK (vai ekvīv.)
Akmens vates lamelas, λ≤0,038 W/(mk) 100 mm

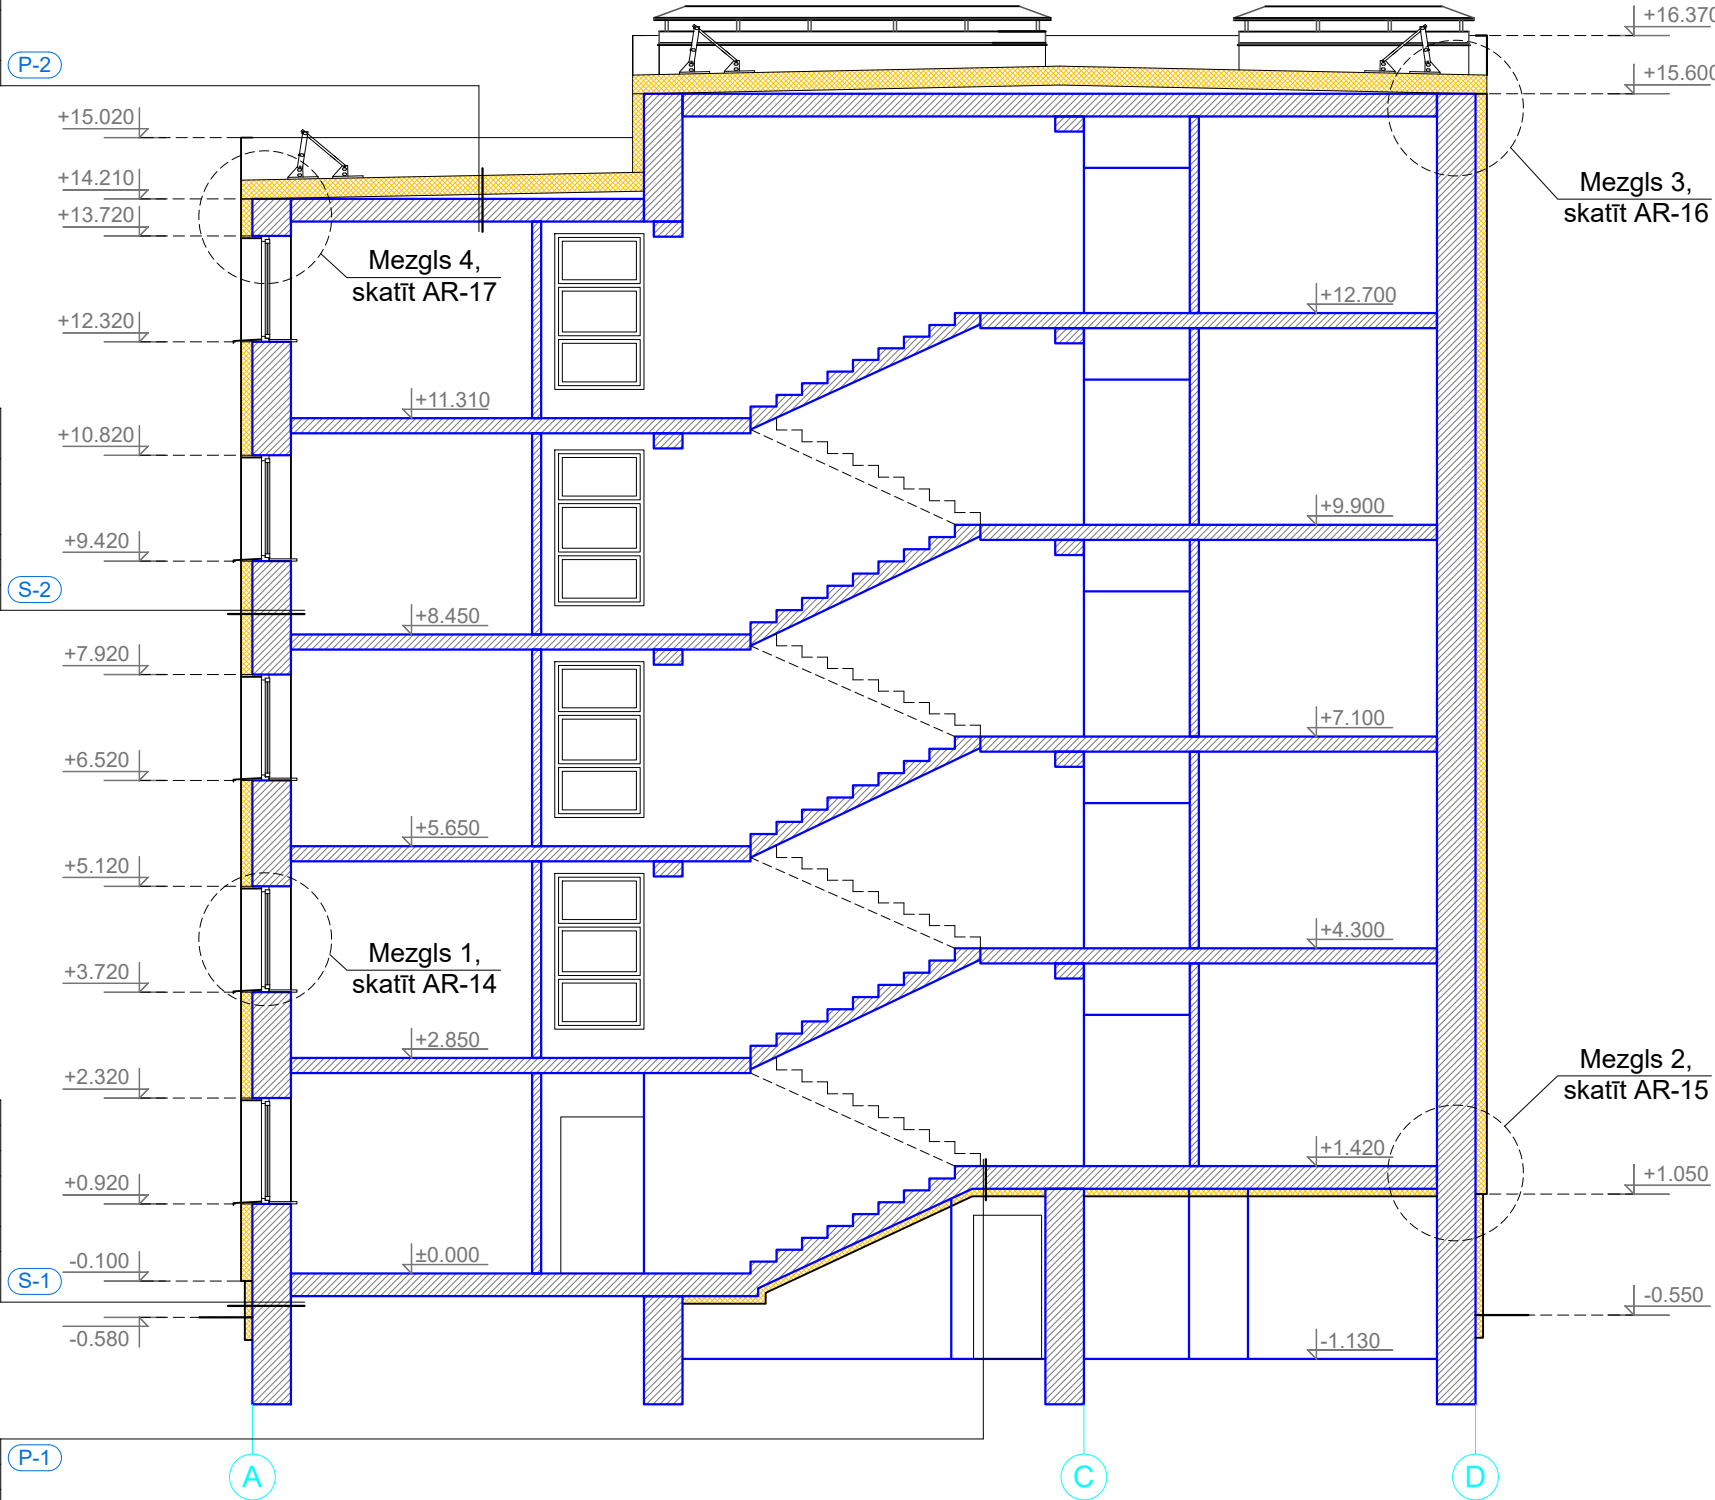

GRIEZUMS A-A

M 1:100

Apzīmējumi:

PIEŅEMTAIS APZĪMĒJUMS	NOSAUKUMS
	Esošās sienas
	Siltinājums
	Siltinājuma tipi

Piezīmes:

1. Par ±0.000 atzīmi pieņemta 1. stāva grīdas līmeņa atzīme.
2. Pa ēkas perimetru jauna bruģa apmale b=700 mm.
3. Siltinājuma tipus skat. AR-12, AR-13.
4. Cokola siltinājums 0,3 m dziļumā zem zemes.
5. Logu, durvju, jumta lūkas specifikāciju skat. AR-13.
6. Uzstādīt jaunu lietus ūdens savākšanas un novadīšanas sistēmu - skārds, teknes (d=150 mm), notekas (d=120 mm), 0,6 mm, Pural pārklājums, pārklājums abpusējs, dubultais (≥50 mk).
7. Tīrīt esošos ventilācijas kanālus. Ventilācijas šahtām atjaunot bojātās vietas un piemērēt 400 mm ķieģeļu kārtu. Apkausēt ar jumta segumu un uzstādīt jaunas skārda noseļcepes.
8. Uzstādīt jaunus jumta aerotorus.
9. Uzstādīt jaunus jumta vēdināšanas deflektorus.
10. Uzstādīt jumta nožogojumu ar sniega aiztures barjeru, atsaucoties uz LBN 201-15 "Būvju ugunsdrošība".
11. Saglabāt esošās kāpnes uz jumta.
12. Pirms cokola un fasādes siltināšanas darbu veikšanas veikt virsmas plaknes novērtējumu. Neatbilstošas saķeres vai nelīdzenas virsmas gadījumā nepieciešama rūpīga virsmas sagatavošana. Veikt plaknes novērtējumu pa vertikālo un horizontālo asi, esošo plaisu aizpildīšanu, pēc nepieciešamības nokalt esošo apmetumu, atslāņotos ķieģeļus demontēt un pārmūrēt. Vietās, kur bojājumi mazāki, izlīdzināt virsmu ar remontjavu.
13. Patvaļīgi uzstādītas antenas, sakaru tīkli un t.t. paredzēt demontēt.

Reģ. Nr. 40103925867,
Būvkom. Reģ. Nr.12954,
Bīķernieku iela 22,
Rīga, LV-1006
info@siltienami.lv,
+37122547997



Objekts: Daudzdzīvokļu dzīvojamās ēkas atjaunošana			
Adrese: Gaismas iela 2, Stūniši			
Pasūtītājs: AS "Attīstības finanšu institūcija Altum", reģ. nr. 40003397810 Kurzemes iela 9, Tukums, LV-3101	Stadija	Lapa	Lapas
	Pasūt. nr.	Arhīva nr.	Mērogs
	G2/ 2025-12	12/25	1:100

Dat.	01.06.2026	
B.p.v./b.p.d.v.	M. Banders	
Izstrādāja	A. Eisaka	