


MEZGLS 1.
LOGA IEBŪVES RISINĀJUMS
M 1:10

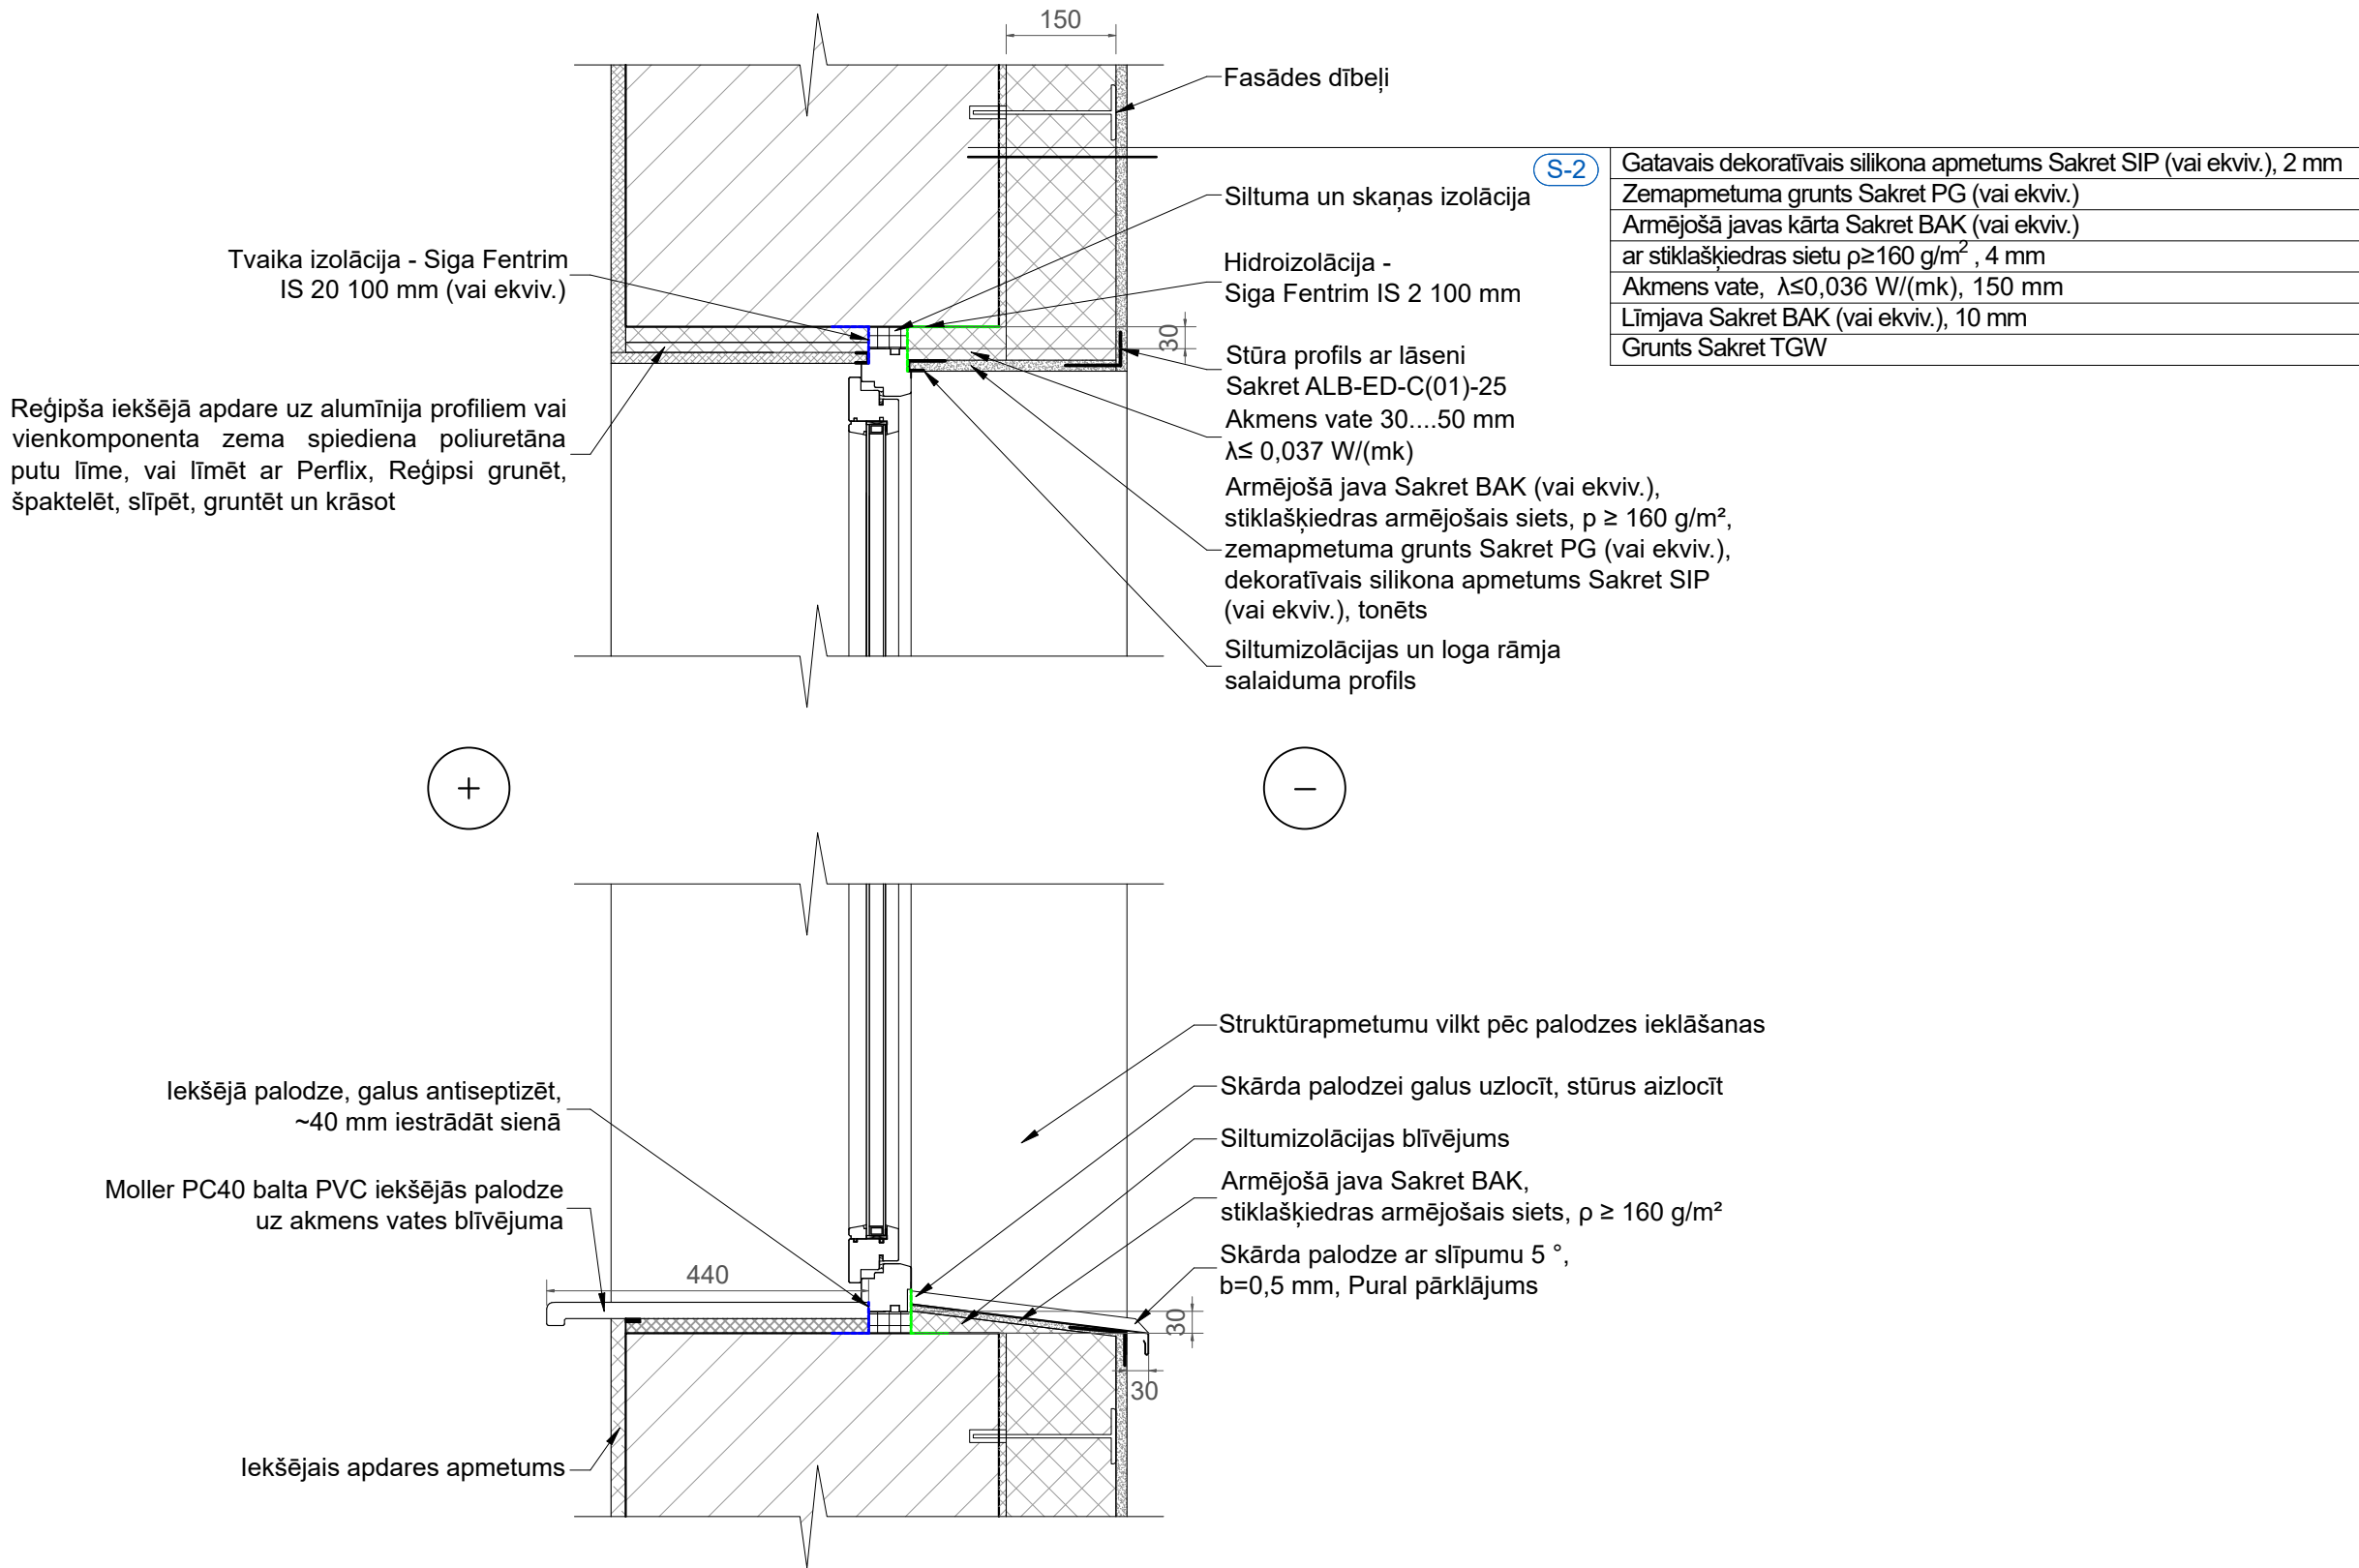

Piezīmes:
1. Iekšējā apdare maināmajiem logiem tiek veikta 20 cm platumā pa loga perimetru.
2. Maināmajiem logiem montēt lentas gan logu iekšpusē, gan ārpusē. Esošajiem logiem montēt lentas ārpusē.

Reģ. Nr. 40103925867, Būvkom. Reģ. Nr. 12954, Bīķernieku iela 22, Rīga, LV-1006 info@siltienami.lv, +371 22547997			 Silti un Energoefektīvi			Objekts: Daudzdzīvokļu dzīvojamās ēkas atjaunošana		
						Adrese: Gaismas iela 2, Stūnīši		
						Pasūtītājs: AS "Attīstības finanšu institūcija Altum", reģ. nr. 40003397810	Stadija	Lapa
						Kurzemes iela 9, Tukums, LV-3101		AR-14
						Rasējums: Mezglis 1. Loga iebūves risinājums	Pasūt. nr.	Arhīva nr.
							G2/ 2025-12	12/25
								Mērogs 1:10