


MEZGLS 2.
COKOLA RISINĀJUMS
M 1:10

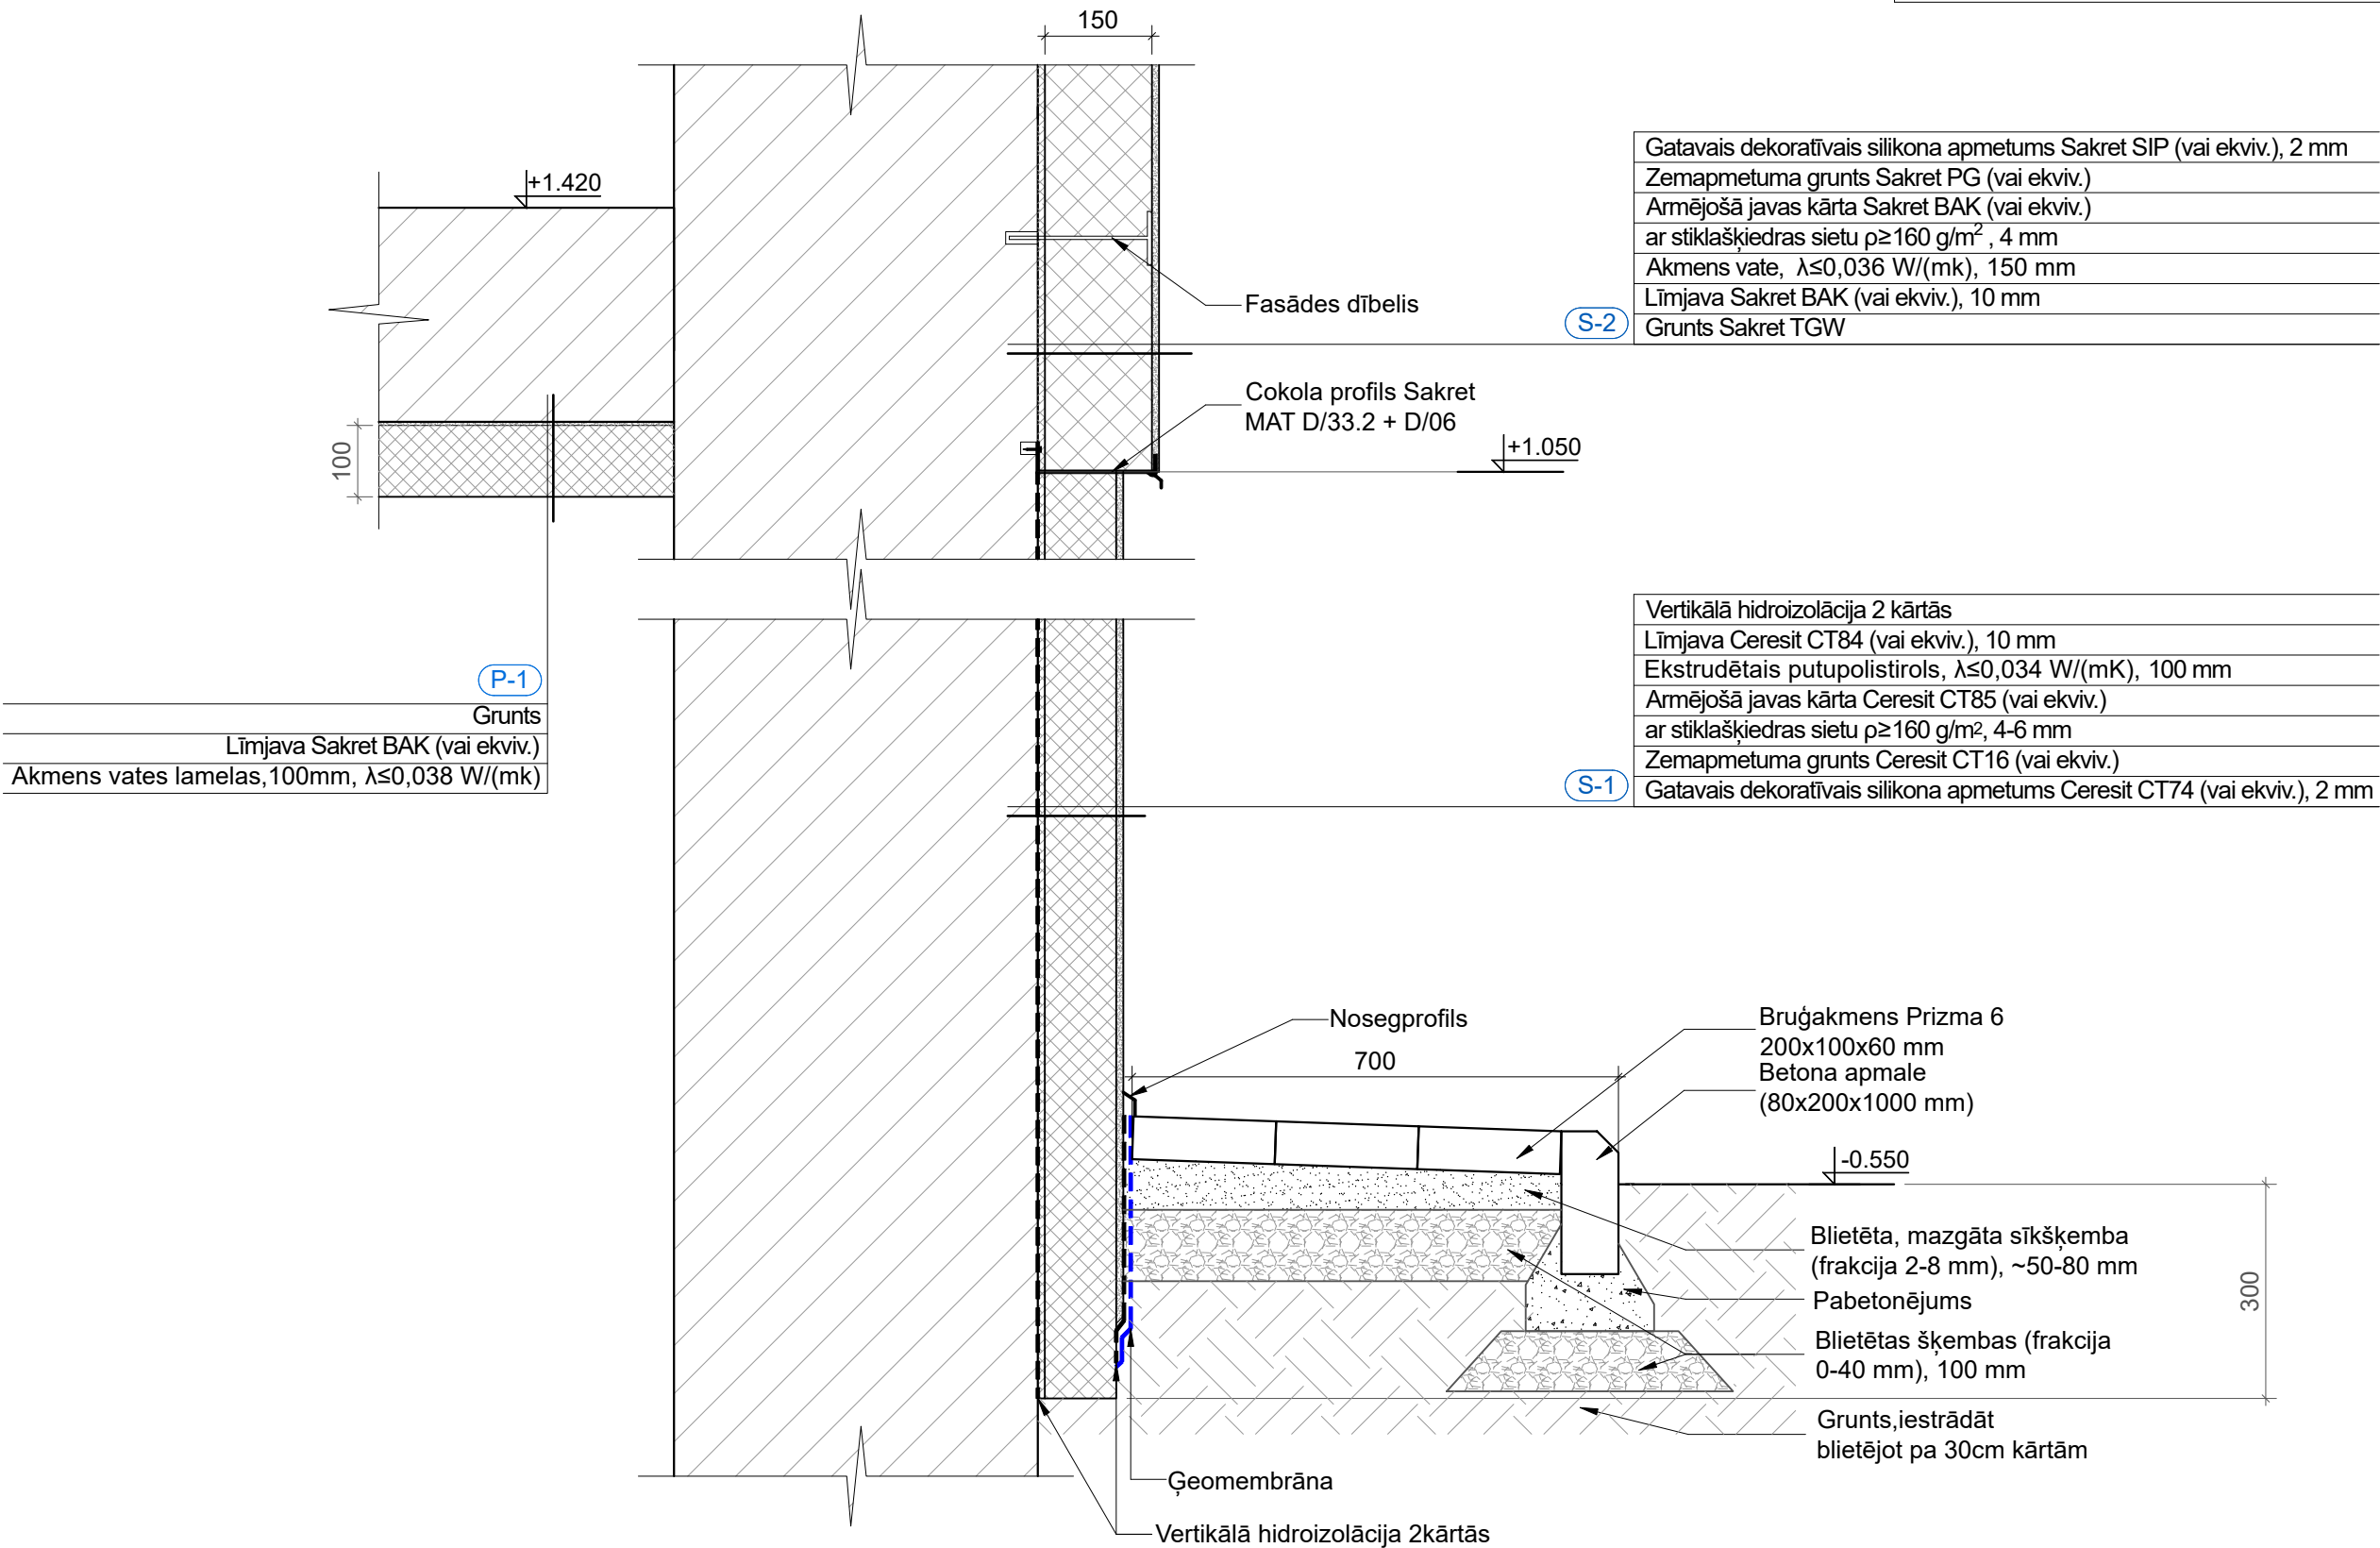

Piezīmes:

1. Pirms siltināšanas darbu veikšanas veikt virsmas plaknes novērtējumu. Neatbilstošas saķeres vai nelīdzenas virsmas gadījumā nepieciešama rūpīga virsmas sagatavošana. Veikt sienu plaknes novērtējumu pa vertikālo un horizontālo asi, esošo plaisu aizpildīšanu. Veikt cokola apdares demontāžu, virsmas izlīdzināšanu.
2. Stiprinājumu tehniskos parametrus precizēt būvdarbu laikā, veicot nepieciešamos izraušanas testus uz vietas objektā.

Reģ. Nr. 40103925867,
Būvkom. Reģ. Nr.12954,
Bīķernieku iela 22,
Rīga, LV-1006
info@siltienami.lv,
+37122547997



Objekts: **Daudzdzīvokļu dzīvojamās ēkas atjaunošana**
Adrese: **Gaismas iela 2, Stūnīši**

Dat.	01.06.2026
B.p.v./b.p.d.v.	Māris Banders
Izstrādāja	Anete Eisaka

Pasūtītājs: **AS "Attīstības finanšu institūcija Altum", reģ. nr. 40003397810**
Kurzemes iela 9, Tukums, LV-3101

Rasējums: **Mezglis 2. Cokola risinājums**

Stadija	Lapa	Lapas
Pasūt. nr.	Arhīva nr.	Mērogs
G2/ 2025-12	12/25	1:10