


MEZGLS 3.
PARAPETA RISINĀJUMS
M 1:10

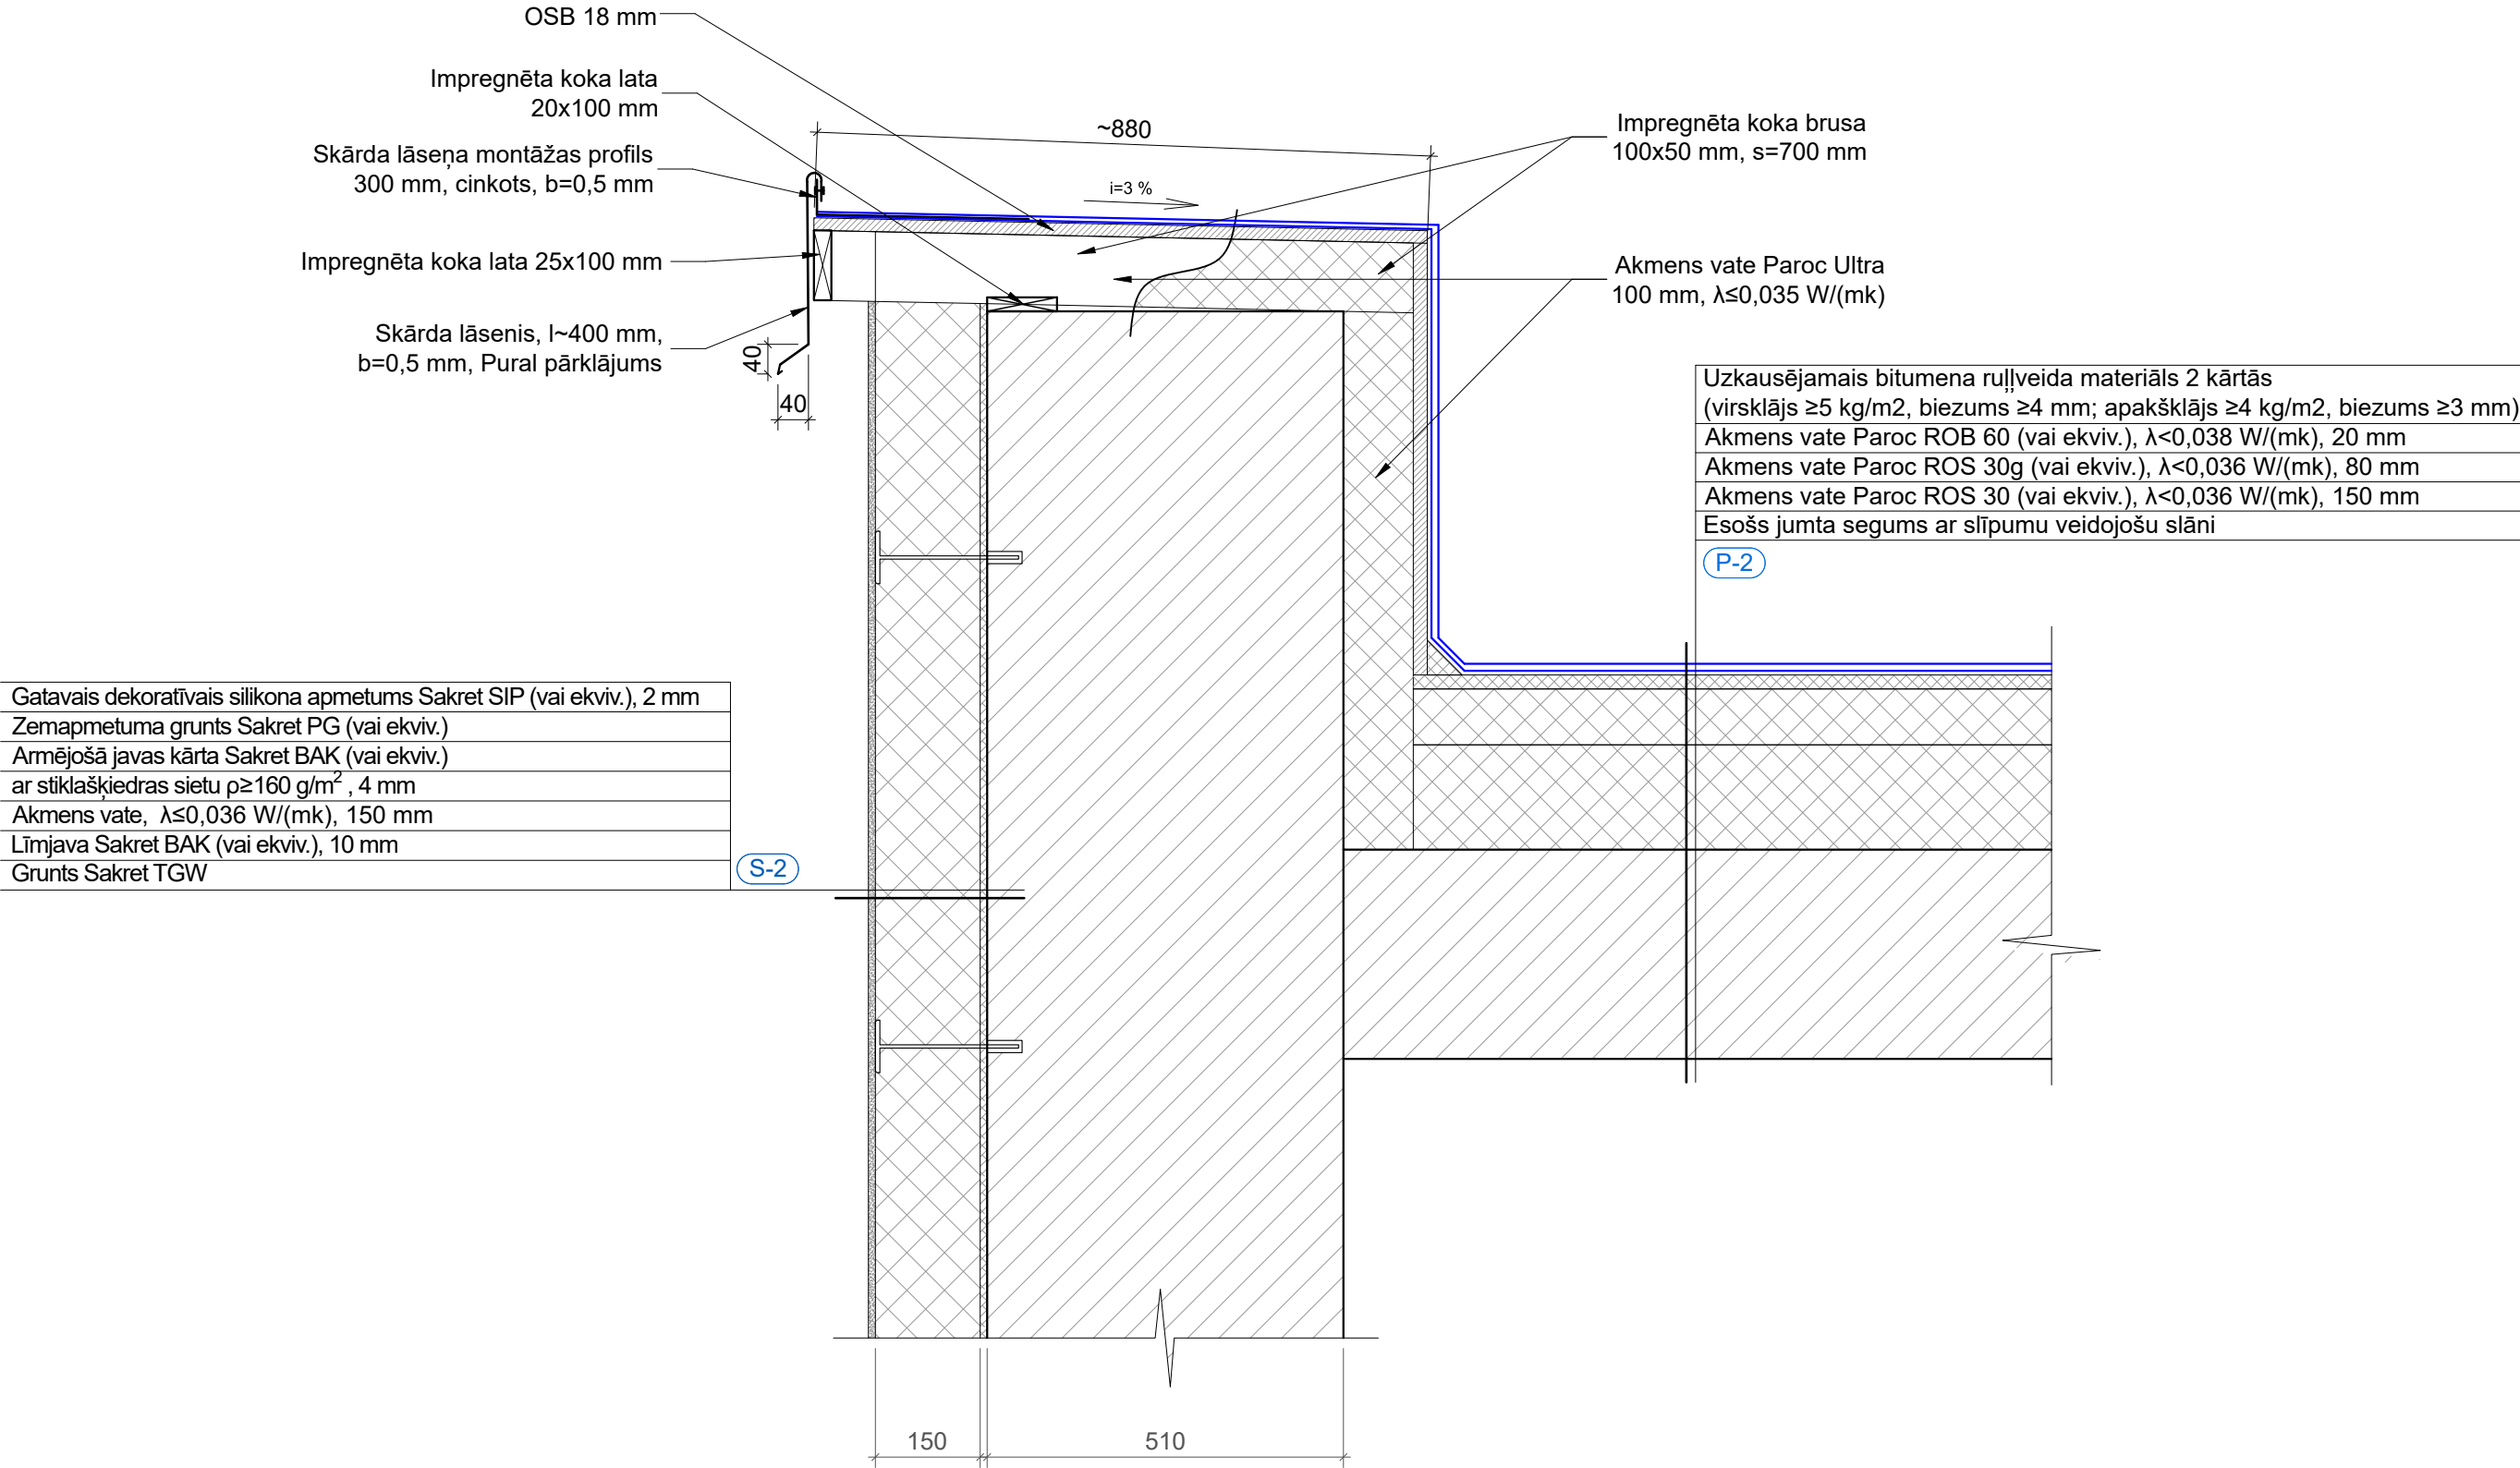

Piezīmes:

- Izmantot antiseptizētu kokmateriālu, zāģējumu vietas antiseptizēt.
- Siltumziolācijas ventilācijai un ūdens tvaiku novadīšanai uzstādīt jumta ventilācijas izvadus - deflektorus. 1 deflektors (ALIPAI-75 vai analogs) uz ~ 75 m². Deflektorus izvietot rindās, vienmērīgi pa jumta plakni tās augstākajās vietās vai to tuvumā vēdināšanas kanālu krustpunktos.
- Jumta siltumizolācijas sprināšanai izmantot dībeļus.

Reģ. Nr. 40103925867,
Būvkom. Reģ. Nr.12954,
Bīķernieku iela 22,
Rīga, LV-1006
info@siltienami.lv,
+37122547997



Objekts: **Daudzdzīvokļu dzīvojamās ēkas atjaunošana**
Adrese: **Gaismas iela 2, Stūnīši**

Dat.	01.06.2026
B.p.v./b.p.d.v.	Māris Banders
Izstrādāja	Anete Eisaka

Pasūtītājs: **AS "Attīstības finanšu institūcija Altum"**, reģ. nr. 40003397810
Kurzemes iela 9, Tukums, LV-3101

Rasējums: **Mezlgls 3. Parapeta risinājums**

Stadija	Lapa	Lapas
Pasūt. nr.	Arhīva nr.	Mērogs
G2/ 2025-12	12/25	1:10