


MEZGLS 4.
JUMTA RISINĀJUMS VIRS 5. STĀVA PĀRSEGUMA
M 1:10

Uzkausējamais bitumena ruļļveida materiāls 2 kārtās
(virsklājs $\geq 5 \text{ kg/m}^2$, biezums $\geq 4 \text{ mm}$; apakšklājs $\geq 4 \text{ kg/m}^2$, biezums $\geq 3 \text{ mm}$)
Akmens vate Paroc ROB 60 (vai ekviv.), $\lambda < 0,038 \text{ W/(mk)}$, 20 mm
Akmens vate Paroc ROS 30g (vai ekviv.), $\lambda < 0,036 \text{ W/(mk)}$, 80 mm
Akmens vate Paroc ROS 30 (vai ekviv.), $\lambda < 0,036 \text{ W/(mk)}$, 150 mm
Esošs jumta segums ar slīpumu veidojošu slāni

P-2

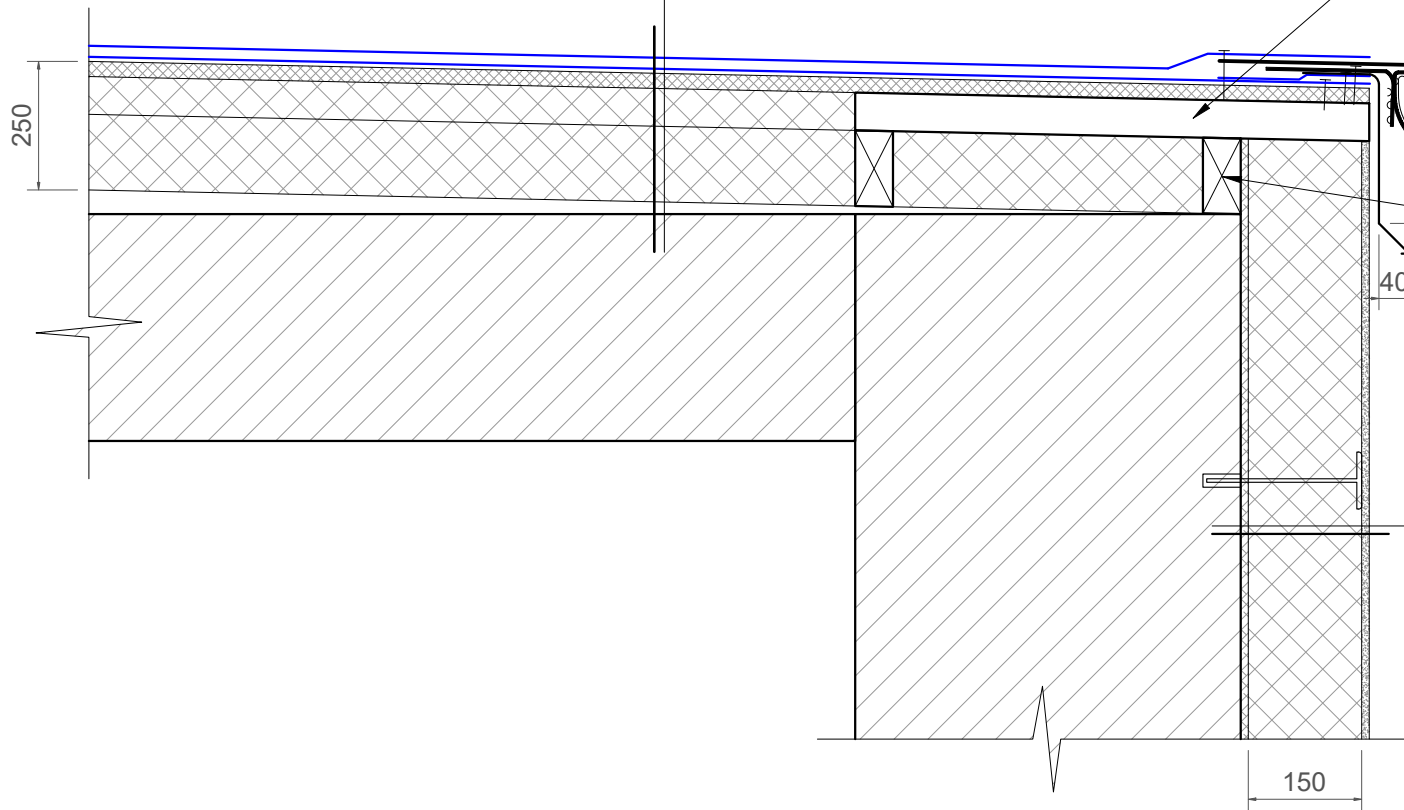

S-2

Gatavais dekoratīvais silikona apmetums Sakret SIP (vai ekviv.), 2 mm
Zemapmetuma grunts Sakret PG (vai ekviv.)
Armējošā javas kārtā Sakret BAK (vai ekviv.)
ar stiklašķiedras sieta $p \geq 160 \text{ g/m}^2$, 4 mm
Akmens vate, $\lambda \leq 0,036 \text{ W/(mk)}$, 150 mm
Līmjava Sakret BAK (vai ekviv.), 10 mm
Grunts Sakret TGW

Piezīmes:
1. Izmantot antiseptizētu kokmateriālu, zāģējumu vietas antiseptizēt.
2. Siltumizolācijas ventilācijai un ūdens tvaiku novadīšanai uzstādīt jumta ventilācijas izvadus - deflektorus.
1 deflektors (ALIPAI-75 vai analogs) uz $\sim 75 \text{ m}^2$. Deflektorus izvietot rindās, vienmērīgi pa jumta plakni tās augstākajās vietās vai to tuvumā vēdināšanas kanālu krustpunktos.
3. Jumta siltumizolācijas stiprināšanai izmantot dībeļus.

Reģ. Nr. 40103925867,
Būvkom. Reģ. Nr.12954,
Bīķernieku iela 22,
Rīga, LV-1006
info@siltienami.lv,
+37122547997



Objekts: **Daudzdzīvokļu dzīvojamās ēkas atjaunošana**
Adrese: **Gaismas iela 2, Stūnīši**

Dat.	01.06.2026	
B.p.v./b.p.d.v.	Māris Banders	
Izstrādāja	Anete Eisaka	

Pasūtītājs: **AS "Attīstības finanšu institūcija Altum", reģ. nr. 40003397810**
Kurzemes iela 9, Tukums, LV-3101

Rasējums: **Mezģls 4. Jumta risinājums virs 5. stāva pārseguma**

Stadija	Lapa	Lapas
Pasūt. nr.	Arhīva nr.	Mērogs
G2/ 2025-12	12/25	1:10