


MEZGLS 5.
IEEJAS JUMTIŅA RISINĀJUMS
M 1:10

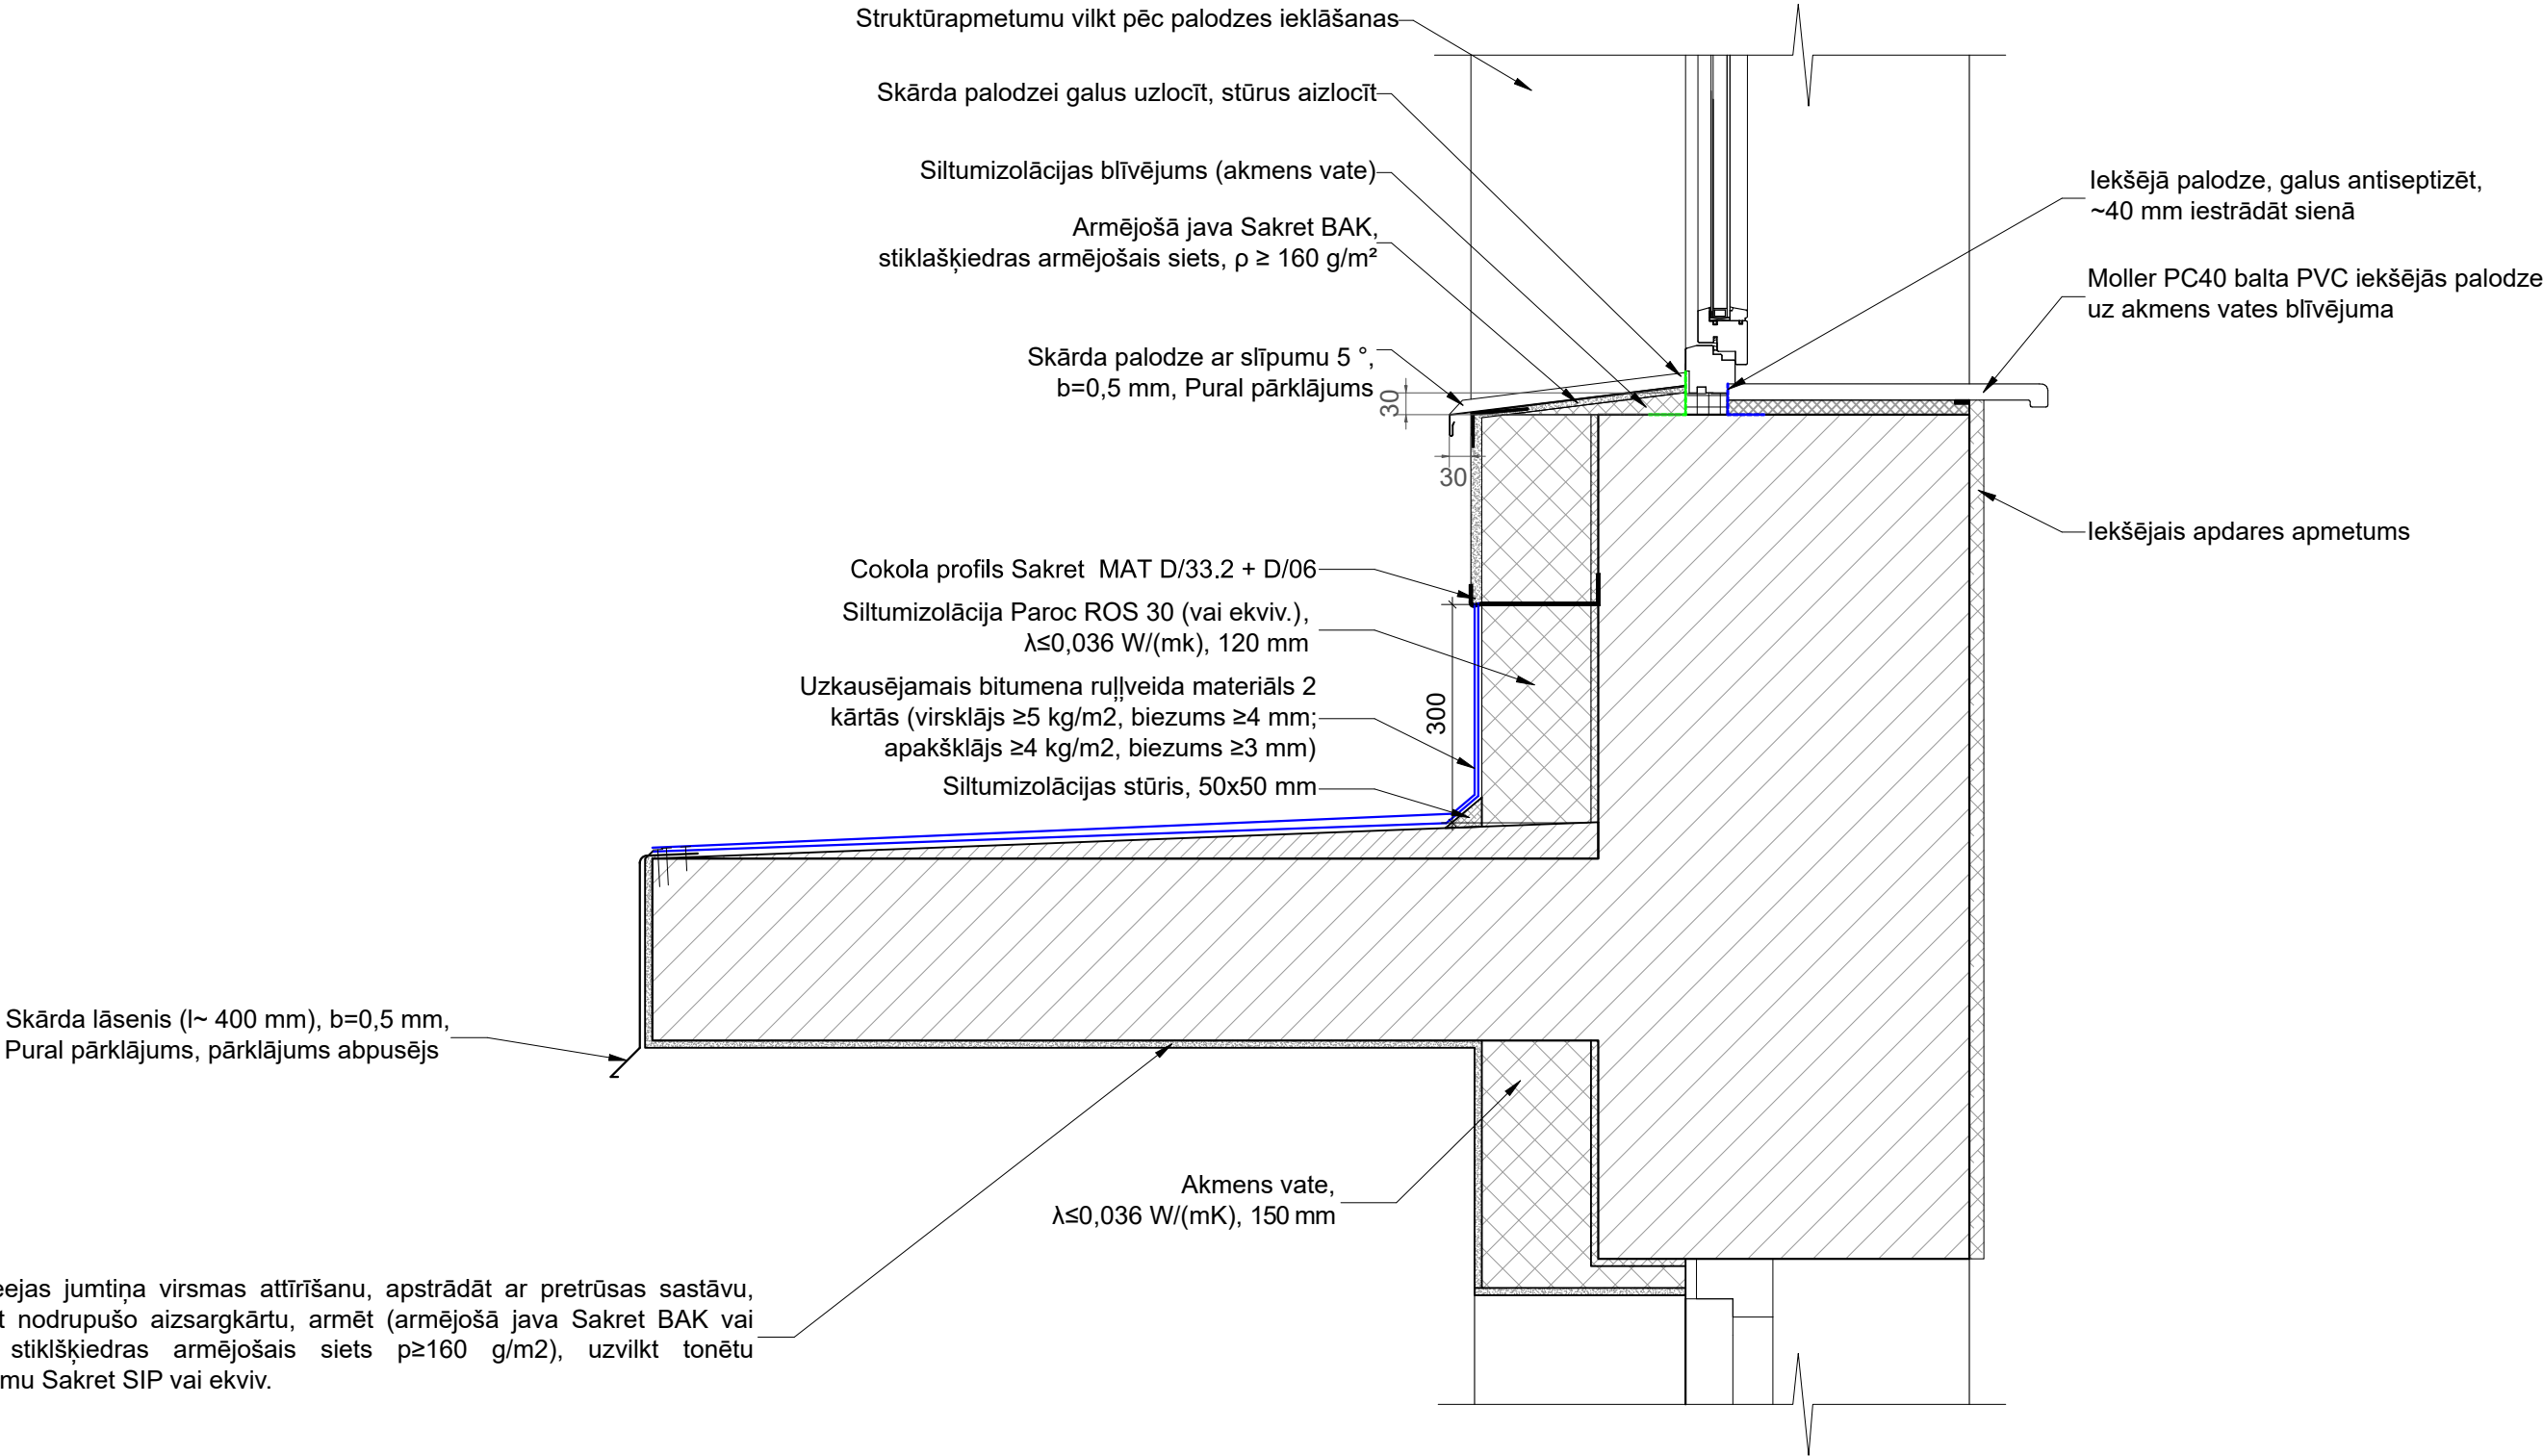

Veikt ieejas jumtiņa virsmas attīrīšanu, apstrādāt ar pretrūsas sastāvu, atjaunot nodrupušo aizsargkārtu, armēt (armējošā java Sakret BAK vai ekviv., stiklašķiedras armējošais siets $p \geq 160 \text{ g/m}^2$), uzvilkt tonētu apmetumu Sakret SIP vai ekviv.

Piezīmes

1. Veco jumta segumu demontēt, pēc nepieciešamības atjaunot slīpumu veidojošo slāni.

Reģ. Nr. 40103925867, Būvkom. Reģ. Nr. 12954, Bīķernieku iela 22, Rīga, LV-1006 info@siltienami.lv, +37122547997  Siltie Nami Silti un Energoefektīvi			Objekts: Daudzdzīvokļu dzīvojamās ēkas atjaunošana Adrese: Gaismas iela 2, Stūnīši		
Dat.	01.06.2026		Pasūtītājs: AS "Attīstības finanšu institūcija Altum", reģ. nr. 40003397810 Kurzemes iela 9, Tukums, LV-3101	Stadija	Lapa
B.p.v./b.p.d.v.	Māris Banders			Pasūt. nr.	Arhīva nr.
Izstrādāja	Anete Eisaka		Rasējums: Mezglis 5. Ieejas jumtiņa risinājums	G2/ 2025-12	12/25
					Mērogs 1:10