


PAGRABA SHEMATISKS PLĀNS
M 1:200

Apzīmējumi:

PIEŅEMTAIS APZĪMĒJUMS	NOSAUKUMS
	Esošās sienas
	Siltinājums
	Projektētā bruģa apmale
	Siltinājuma tipi
	Esošs gāzes pievads

Piezīmes:

- 1.Par ±0.000 atzīmi pieņemta 1. stāva grīdas līmeņa atzīme.
- 2.Pa ēkas perimetru jauna bruģa apmale b=700 mm.
- 3.Gāzes pievadus pārvietot 300 mm no projektētās sienas, skat. AR-22. Darbus saskaņot ar AS "GASO".
- 4.Siltinājuma tipus skat. AR-12, AR-13.
- 5.Griezumu A-A skat. AR-10.
- 6.Pēc fasādes siltināšanas nomainīt ārējās logu palodzes.
- 7.Pirms cokola siltināšanas darbu veikšanas veikt virsmas plaknes novērtējumu. Nepieciešama rūpīga virsmas sagatavošana. Veikt plaknes novērtējumu pa vertikālo un horizontālo asi, esošo plaisu aizpildīšanu, nokalt esošo apmetumu, izlīdzināt virsmu (max. līmjavas slānis 20 mm uz plāksnes platumu).
- 8.Logu, durvju, jumta lūkas specifikāciju skatīt lapā AR-11.
- 9.Komunikāciju tuvumā pamatus atrakt ar rokas darba rīkiem.
- 10.Pirms pagraba pārseguma siltināšanas veikt darbus, kas saistīti ar inženierkomunikāciju atjaunošanu, pārvietošanu.

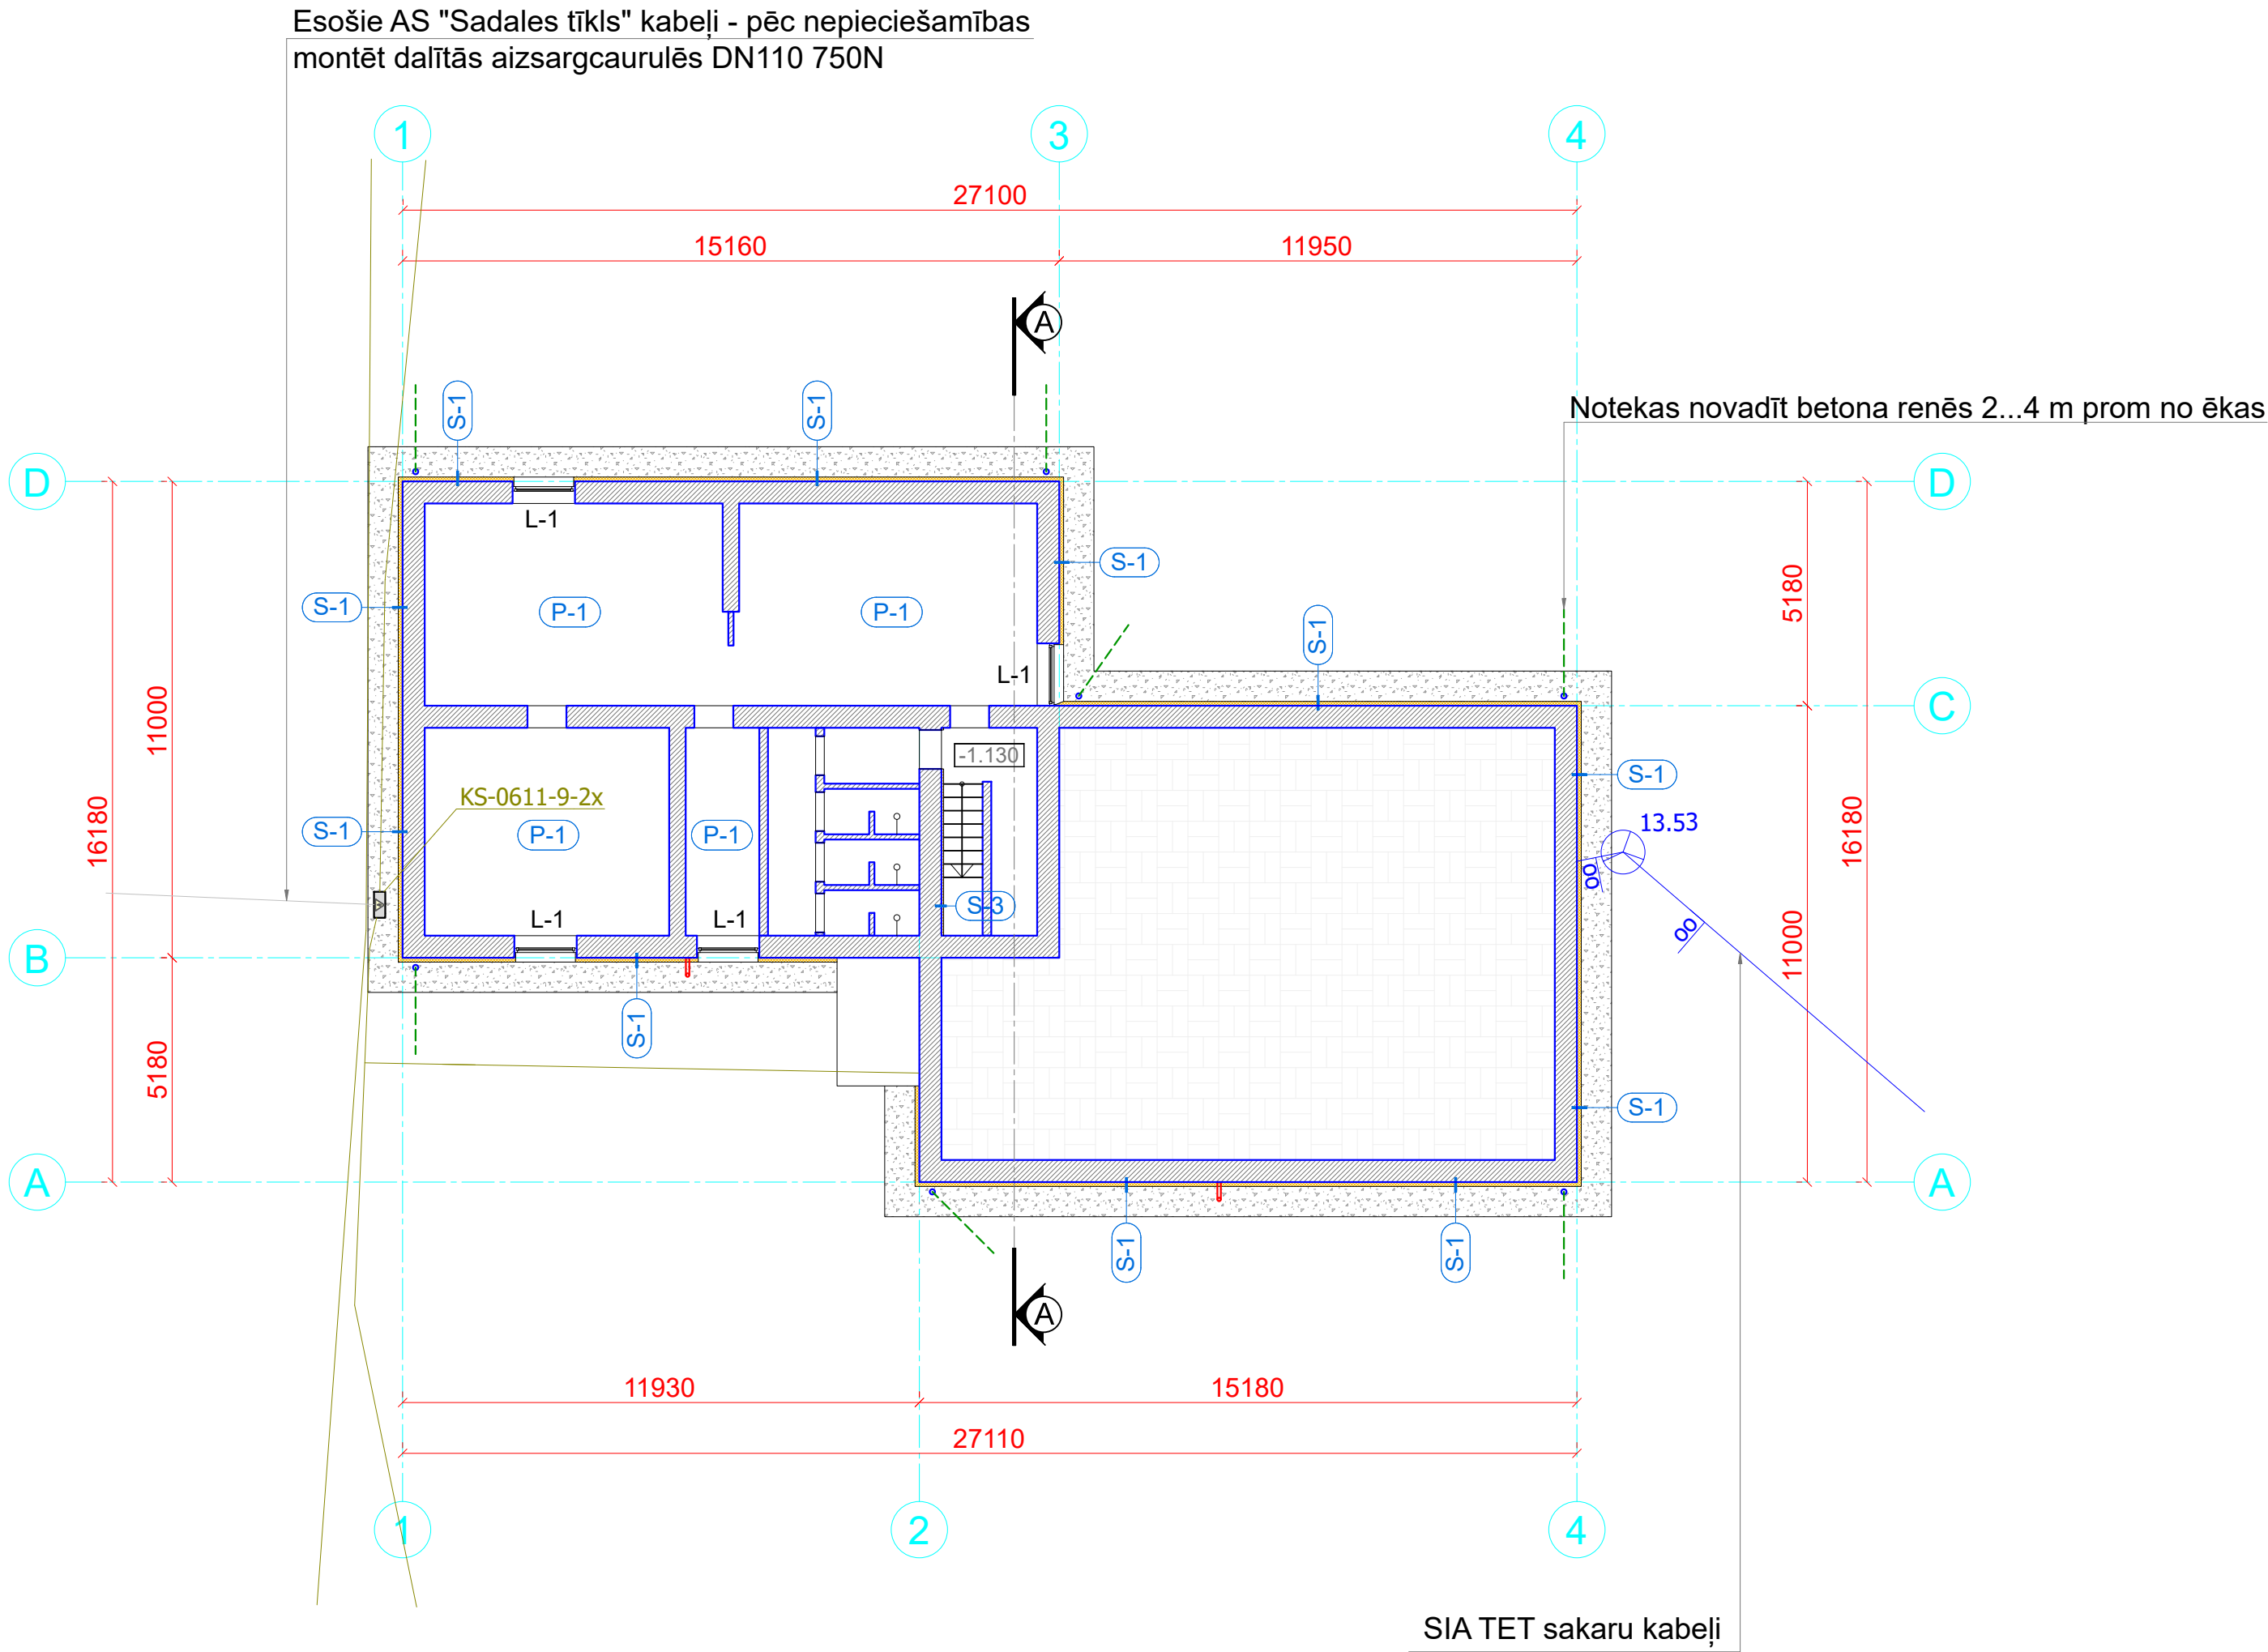

Reģ. Nr. 40103925867, Būvkom. Reģ. Nr.12954, Bīķernieku iela 22, Rīga, LV-1006 info@siltienami.lv, +371 22547997 Siltie Nami Silti un Energoefektīvi			Objekts: Daudzdzīvokļu dzīvojamās ēkas atjaunošana				
			Adrese: Gaismas iela 2, Stūnīši	Pasūtītājs: AS "Attīstības finanšu institūcija Altum" Reģ. nr. 50103744891 Doma laukums 4, Rīga, LV-1050	Stadija	Lapa	Lapas
						AR-2	
Dat.	01.06.2026		Rasējums: Pagraba shematiskais plāns	Pasūt. nr.	Arhīva nr.	Mērogs	
B.p.v./b.p.d.v.	M. Banders			G2/ 2025-12	12/25	1:200	
Izstrādāja	A.Eisaka						