

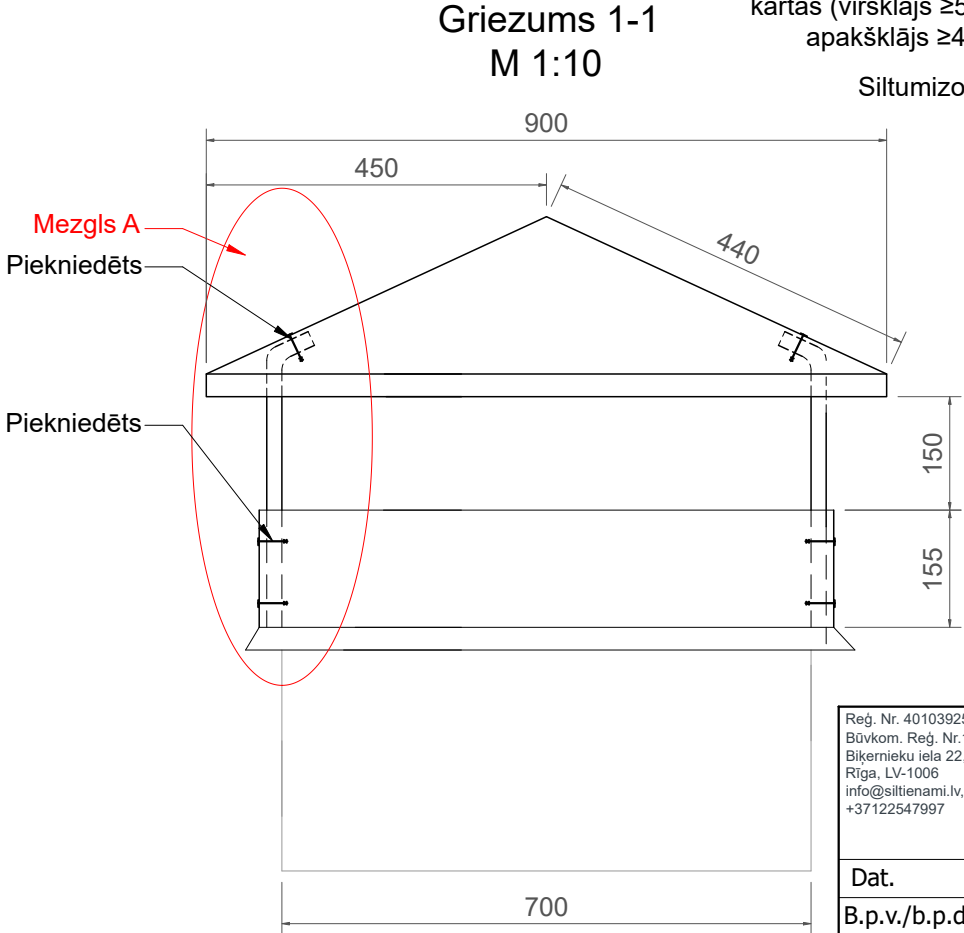
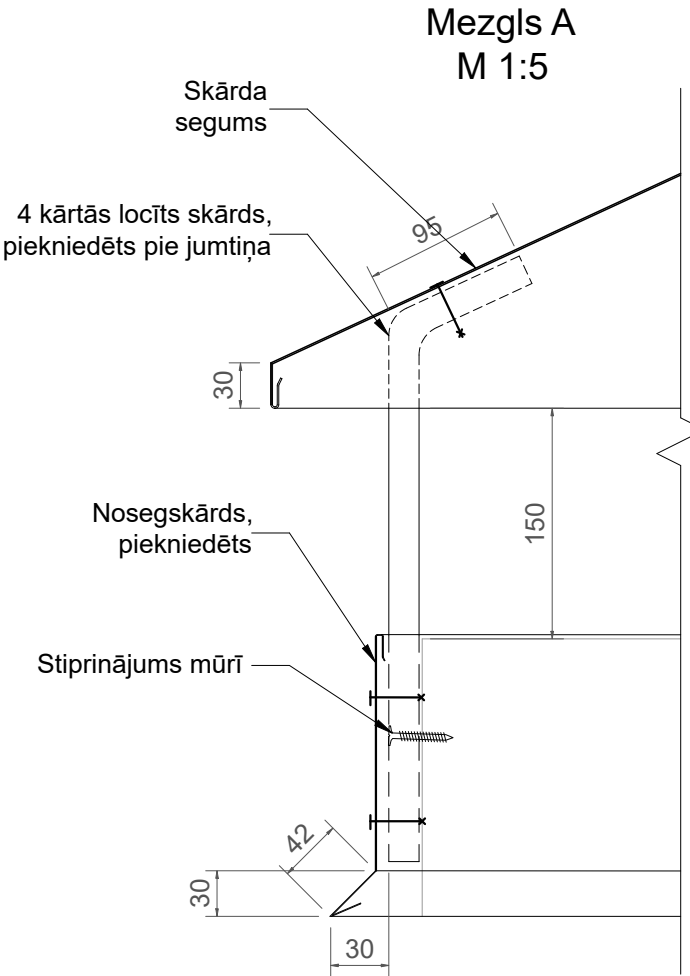


MEZGLS 7.
VENTILĀCIJAS IZVADU RISINĀJUMS
M 1:10

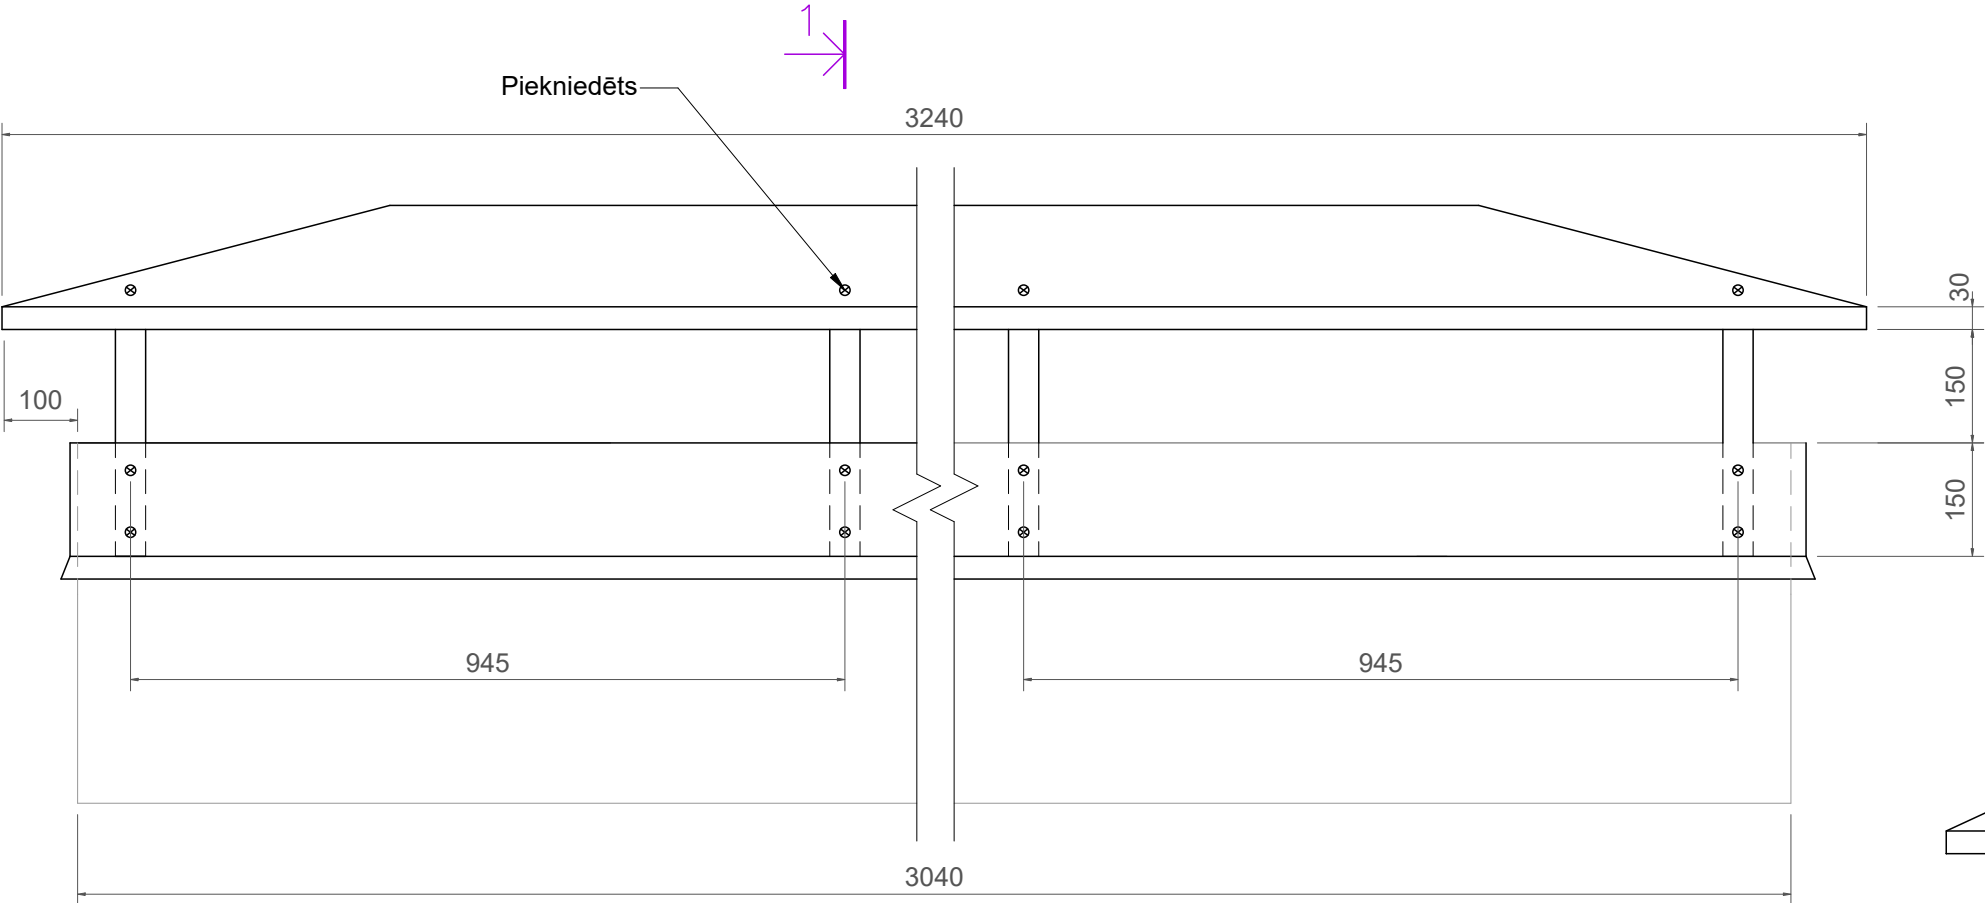

Piemūrējamā ķieģeļu kārtā 400 mm
Uzkausējamais bitumena ruļļveida materiāls 2
kārtās (virsklājs ≥ 5 kg/m², biezums ≥ 4 mm;
apakšklājs ≥ 4 kg/m², biezums ≥ 3 mm)
Siltumizolācijas stūris, 50x50 mm

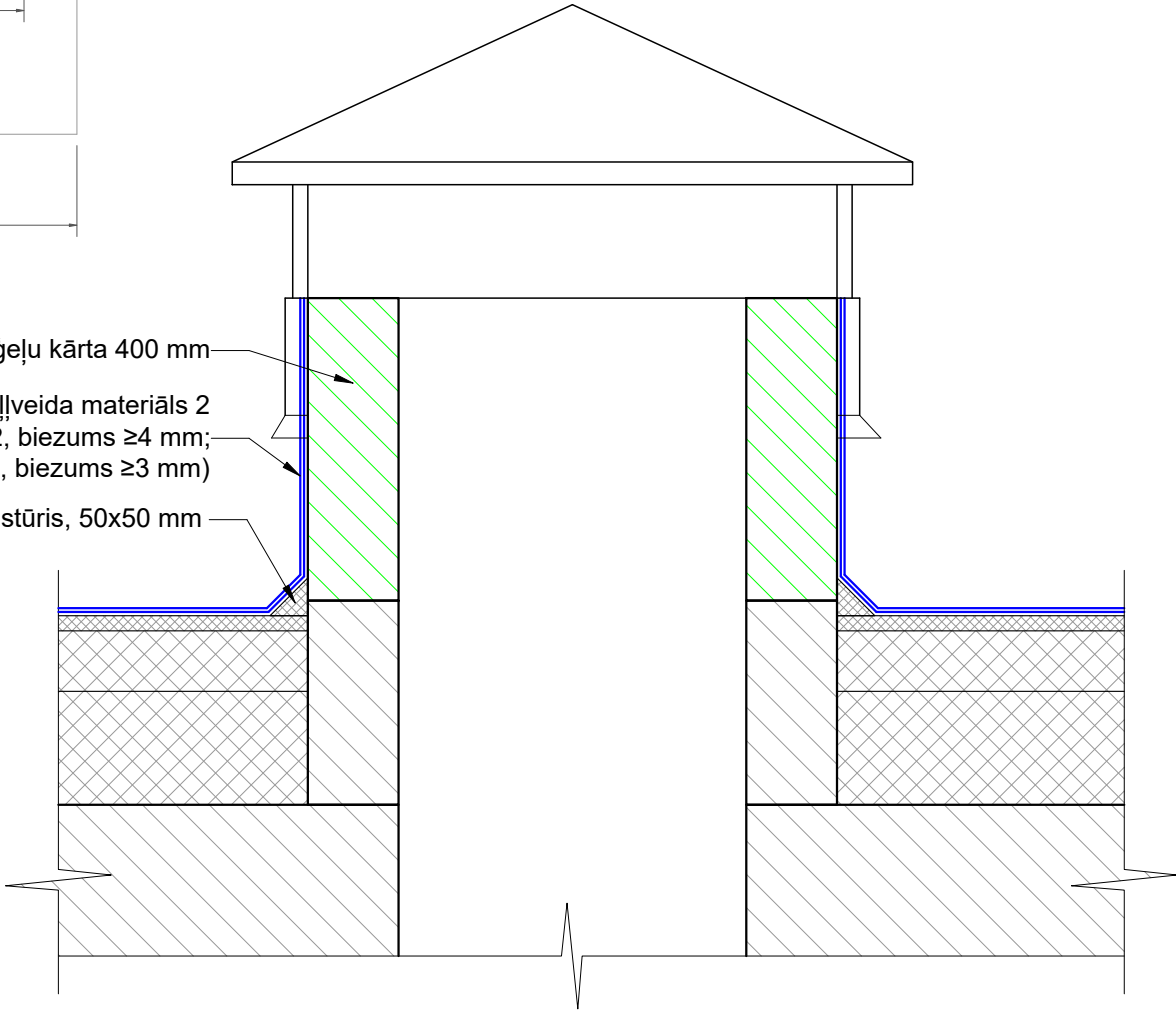

Reģ. Nr. 40103925867,
Būvkom. Reģ. Nr. 12954,
Bīķernieku iela 22,
Rīga, LV-1006
info@siltienami.lv,
+37122547997



Objekts: **Daudzdzīvokļu dzīvojamās ēkas atjaunošana**
Adrese: **Gaismas iela 2, Stūnīši**

Dat.	01.06.2026
B.p.v./b.p.d.v.	Māris Banders
Izstrādāja	Anete Eisaka

Pasūtītājs: **AS "Attīstības finanšu institūcija Altum", reģ. nr. 40003397810**
Kurzemes iela 9, Tukums, LV-3101

Rasējums: **Mezglis 7. Ventilācijas izvadu risinājums**

Stadija	Lapa	Lapas
Pasūt. nr.	Arhīva nr.	Mērogs
G2/ 2025-12	12/25	1:10