


1. STĀVA
SHEMATISKS PLĀNS
M 1:200

Apzīmējumi:

PIEŅEMTAIS APZĪMĒJUMS	NOSAUKUMS
	Esošās sienas
	Siltinājums
	Siltinājuma tipi
	Dzīvokļa numurs
L-1 D-1	Logu, durvju marka
	Esošs gāzes pievads
	Demontējamais apjoms
	Koka grīdas segums
	Dz-betona grīdas segums
	Sienas apdare - ķieģelis
	Sienas apdare - apmetums

Piezīmes:

1. Par ±0.000 atzīmi pieņemta 1. stāva grīdas līmeņa atzīme.
- 2.Gāzes pievadus pārvietot 300 mm no projektētās sienas, skat. AR-22. Darbus saskaņot ar AS "GASO".
3. Siltinājuma tipus skat. AR-12, AR-13.
4. Griezumu A-A skat. AR-10.
5. Pēc fasāžu siltināšanas nomainīt ārējās logu palodzes.
6. Pirms fasādes siltināšanas darbu veikšanas veikt virsmas plaknes novērtējumu. Nepieciešama rūpīga virsmas sagatavošana. Veikt plaknes novērtējumu pa vertikālo un horizontālo asi, esošo plaisu, šuvju aizpildīšanu.
7. Logu, durvju, jumta lūkas specifikāciju skat. AR-11.

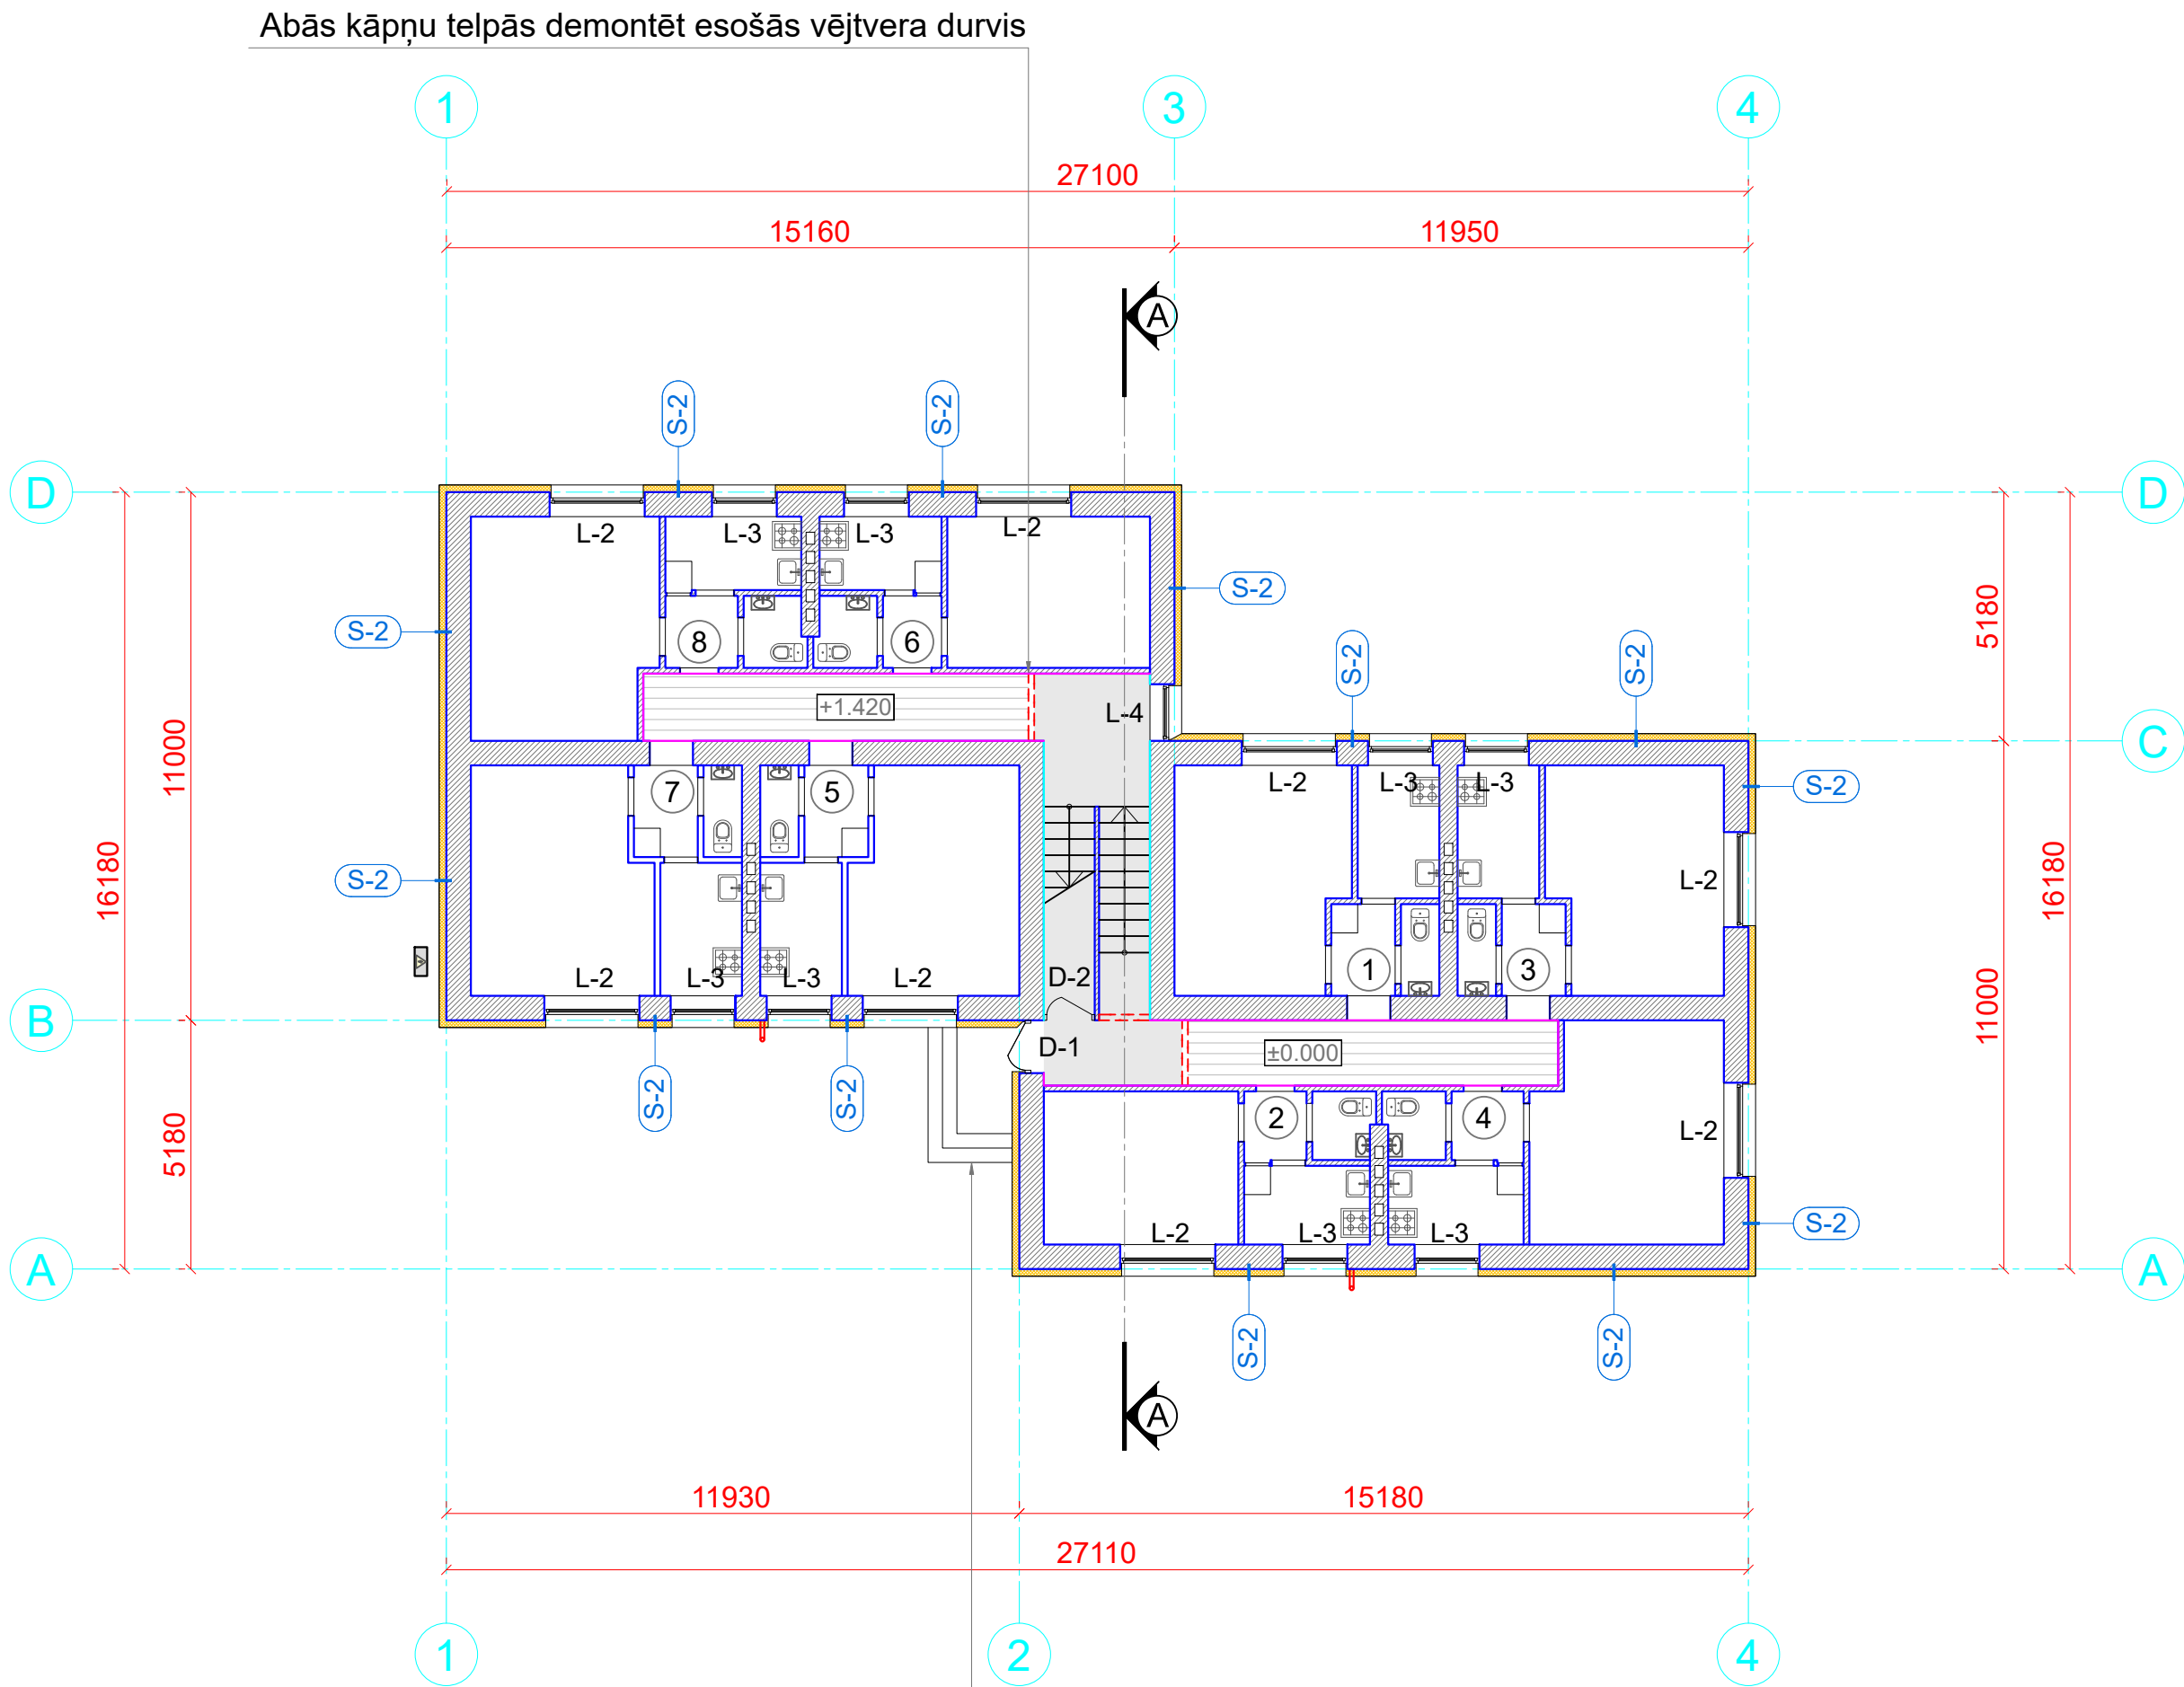

Demontēt esošo ieejas lieveni, izbūvēt jaunu no bruģa seguma. Izmēri saglabājami atbilstoši esošajam risinājumam

Reģ. Nr. 40103925867,
Būvkom. Reģ. Nr.12954,
Bīķernieku iela 22,
Rīga, LV-1006
info@siltienami.lv,
+371 22547997

Siltie Nami
Silti un Energoefektīvi

Dat.	01.06.2026	
B.p.v./b.p.d.v.	M. Banders	
Izstrādāja	A.Eisaka	

Objekts:	Daudzdzīvokļu dzīvojamās ēkas atjaunošana			
Adrese:	Gaismas iela 2, Stūnīši			
Pasūtītājs:	AS "Attīstības finanšu institūcija Altum" Reģ. nr. 50103744891 Doma laukums 4, Rīga, LV-1050	Stadija	Lapa	Lapas
			AR-3	
Rasējums:	1. stāva shematiskais plāns	Pasūt. nr.	Arhīva nr.	Mērogs
		G2/ 2025-12	12/25	1:200