


2. STĀVA
SHEMATISKS PLĀNS
M 1:200

Apzīmējumi:

PIEŅEMTAIS APZĪMĒJUMS	NOSAUKUMS
	Esošās sienas
	Siltinājums
	Siltinājuma tipi
	Dzīvokļa numurs
L-1 D-1	Logu, durvju marka
	Demontējamais apjoms

Piezīmes:

1. Par ±0.000 atzīmi pieņemta 1. stāva grīdas līmeņa atzīme.
2. Siltinājuma tipus skat. AR-12, AR-13.
3. Griezumu A-A skat. AR-10.
4. Pēc fasāžu siltināšanas nomainīt ārējās logu palodzes.
5. Pirms fasādes siltināšanas darbu veikšanas veikt virsmas plaknes novērtējumu. Nepieciešama rūpīga virsmas sagatavošana. Veikt plaknes novērtējumu pa vertikālo un horizontālo asi, esošo plaisu, šuvju aizpildīšanu.
6. Logu, durvju, jumta lūkas specifikāciju skat. AR-11.

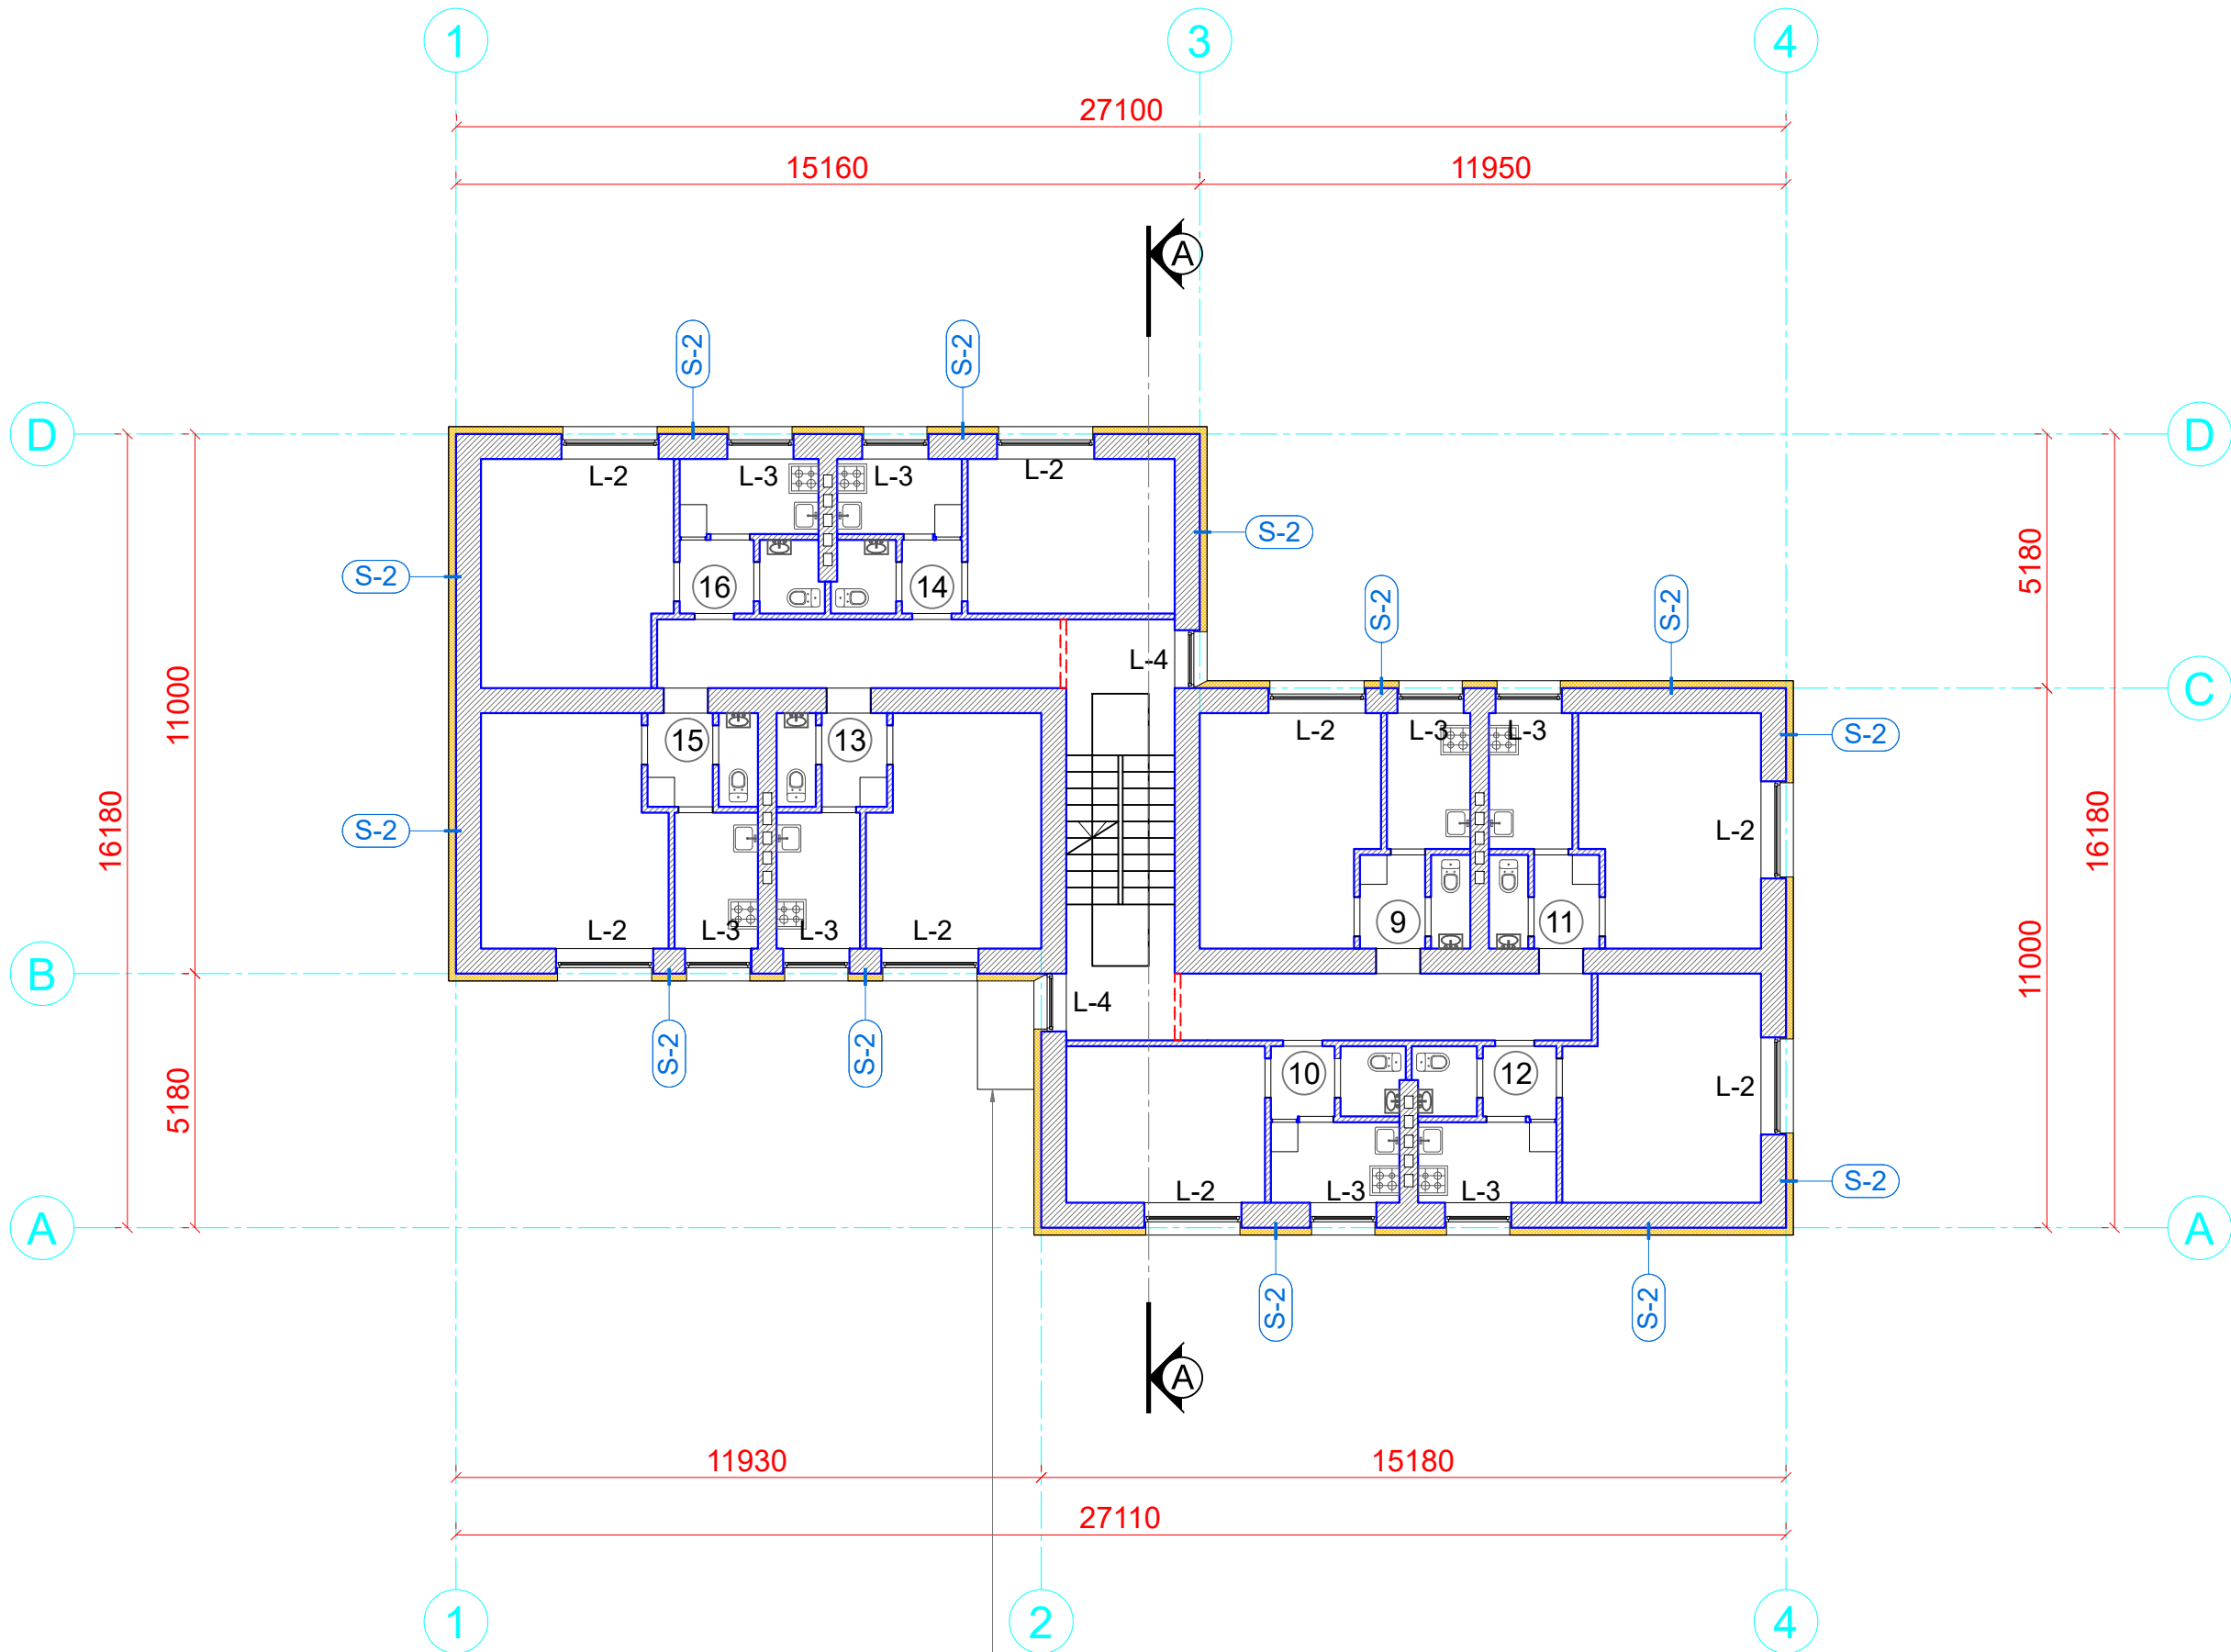

Atjaunot esošo ieejas jumtiņu, skat. AR-18

Reģ. Nr. 40103925867,
Būvkom. Reģ. Nr.12954,
Bīķernieku iela 22,
Rīga, LV-1006
info@siltienami.lv,
+371 22547997



Dat. 01.06.2026
B.p.v./b.p.d.v. M. Banders
Izstrādāja A.Eisaka

Objekts: Daudzdzīvokļu dzīvojamās ēkas atjaunošana
Adrese: Gaismas iela 2, Stūnīši

Pasūtītājs: AS "Attīstības finanšu institūcija Altum"
Reģ. nr. 50103744891
Doma laukums 4, Rīga, LV-1050

Rasējums: 2. stāva shematiskais plāns

Stadija	Lapa	Lapas
	AR-4	
Pasūt. nr.	Arhīva nr.	Mērogs
G2/ 2025-12	12/25	1:200