


3. - 5. STĀVA
SHEMATISKS PLĀNS
M 1:200

Apzīmējumi:

PIEŅEMTAIS APZĪMĒJUMS	NOSAUKUMS
	Esošās sienas
	Siltinājums
S-1	Siltinājuma tipi
4	Dzīvokļa numurs
L-1 D-1	Logu, durvju marka
	Demontējamais apjoms

Piezīmes:

1. Par ±0.000 atzīmi pieņemta 1. stāva grīdas līmeņa atzīme.
2. Siltinājuma tipus skat. AR-12, AR-13.
3. Griezumu A-A skat. AR-10.
4. Pēc fasāžu siltināšanas nomainīt ārējās logu palodzes.
5. Pirms fasādes siltināšanas darbu veikšanas veikt virsmas plaknes novērtējumu. Nepieciešama rūpīga virsmas sagatavošana. Veikt plaknes novērtējumu pa vertikālo un horizontālo asi, esošo plaisu, šuvju aizpildīšanu.
6. Logu, durvju, jumta lūkas specifikāciju skat. AR-11.

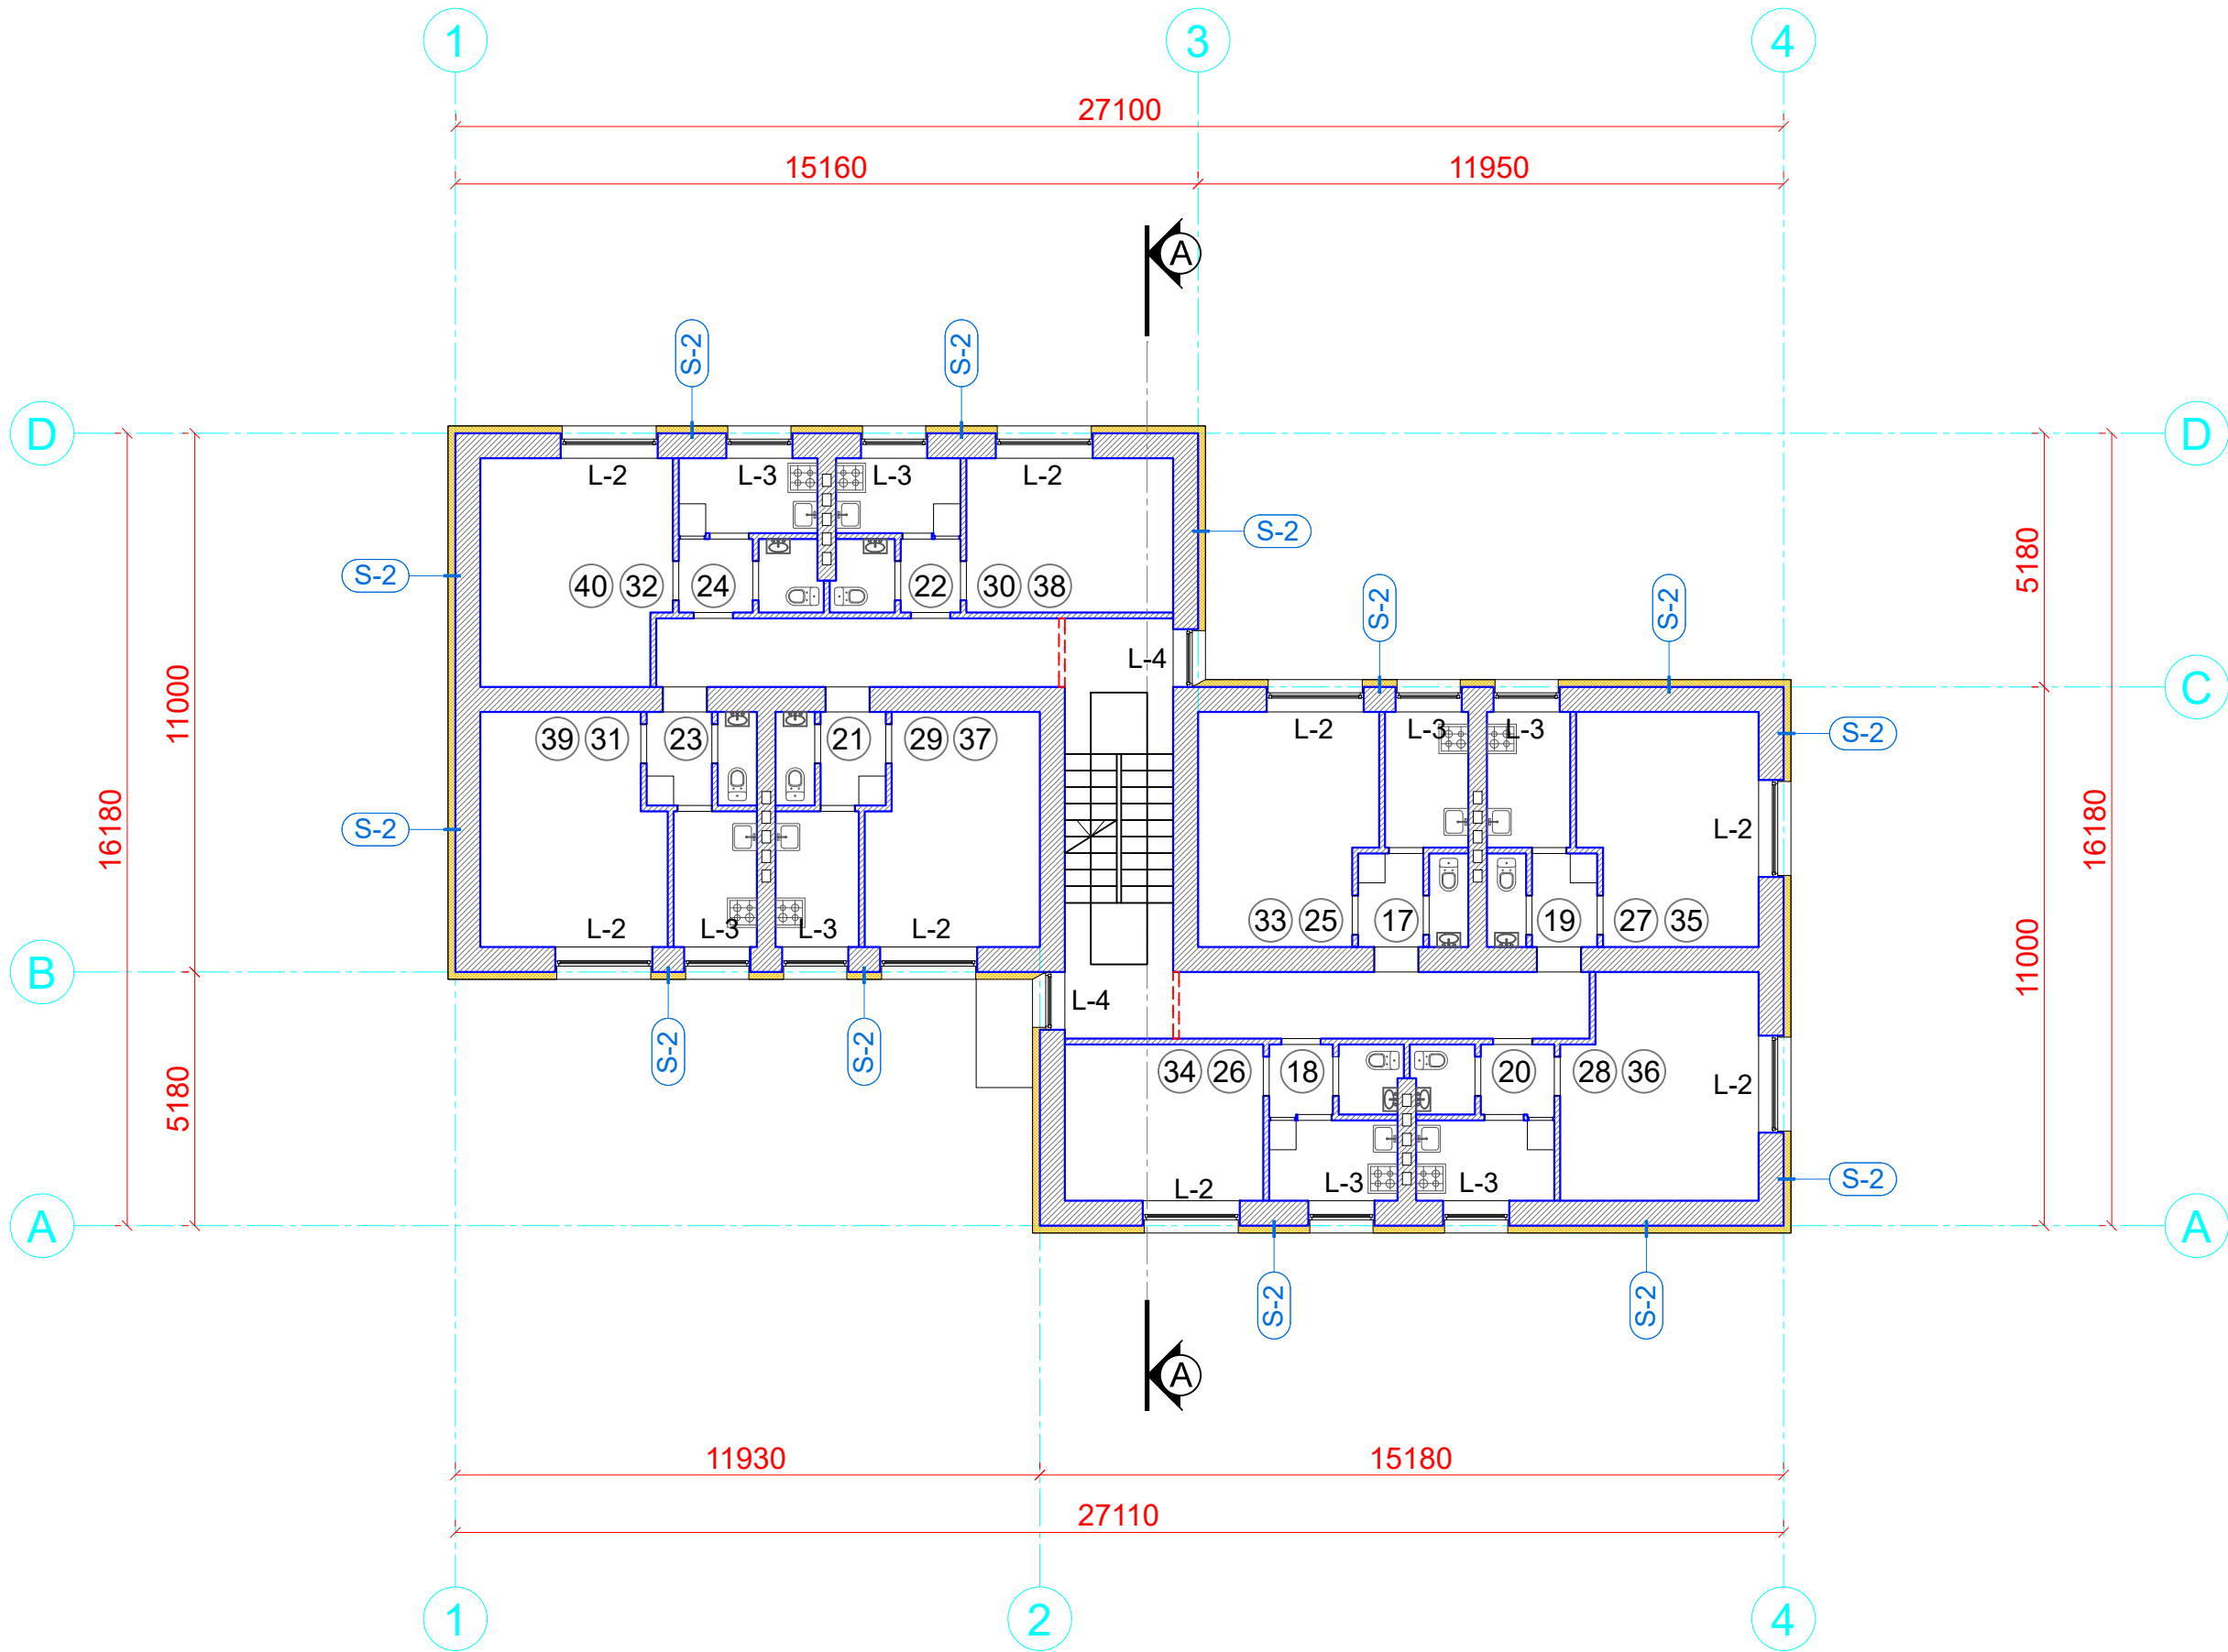

Reģ. Nr. 40103925867, Būvkom. Reģ. Nr.12954, Bīķernieku iela 22, Rīga, LV-1006 info@siltienami.lv, +371 22547997  Siltie Nami Silti un Energoefektīvi			Objekts: Daudzdzīvokļu dzīvojamās ēkas atjaunošana				
			Adrese: Gaismas iela 2, Stūnīši				
			Pasūtītājs: AS "Attīstības finanšu institūcija Altum" Reģ. nr. 50103744891 Doma laukums 4, Rīga, LV-1050		Stadija	Lapa	Lapas
						AR-5	
Dat.	01.06.2026		Rasējums: 3. - 5. stāva shematiskais plāns		Pasūt. nr.	Arhīva nr.	Mērogs
B.p.v./b.p.d.v.	M. Banders				G2/ 2025-12	12/25	1:200
Izstrādāja	A.Eisaka						