


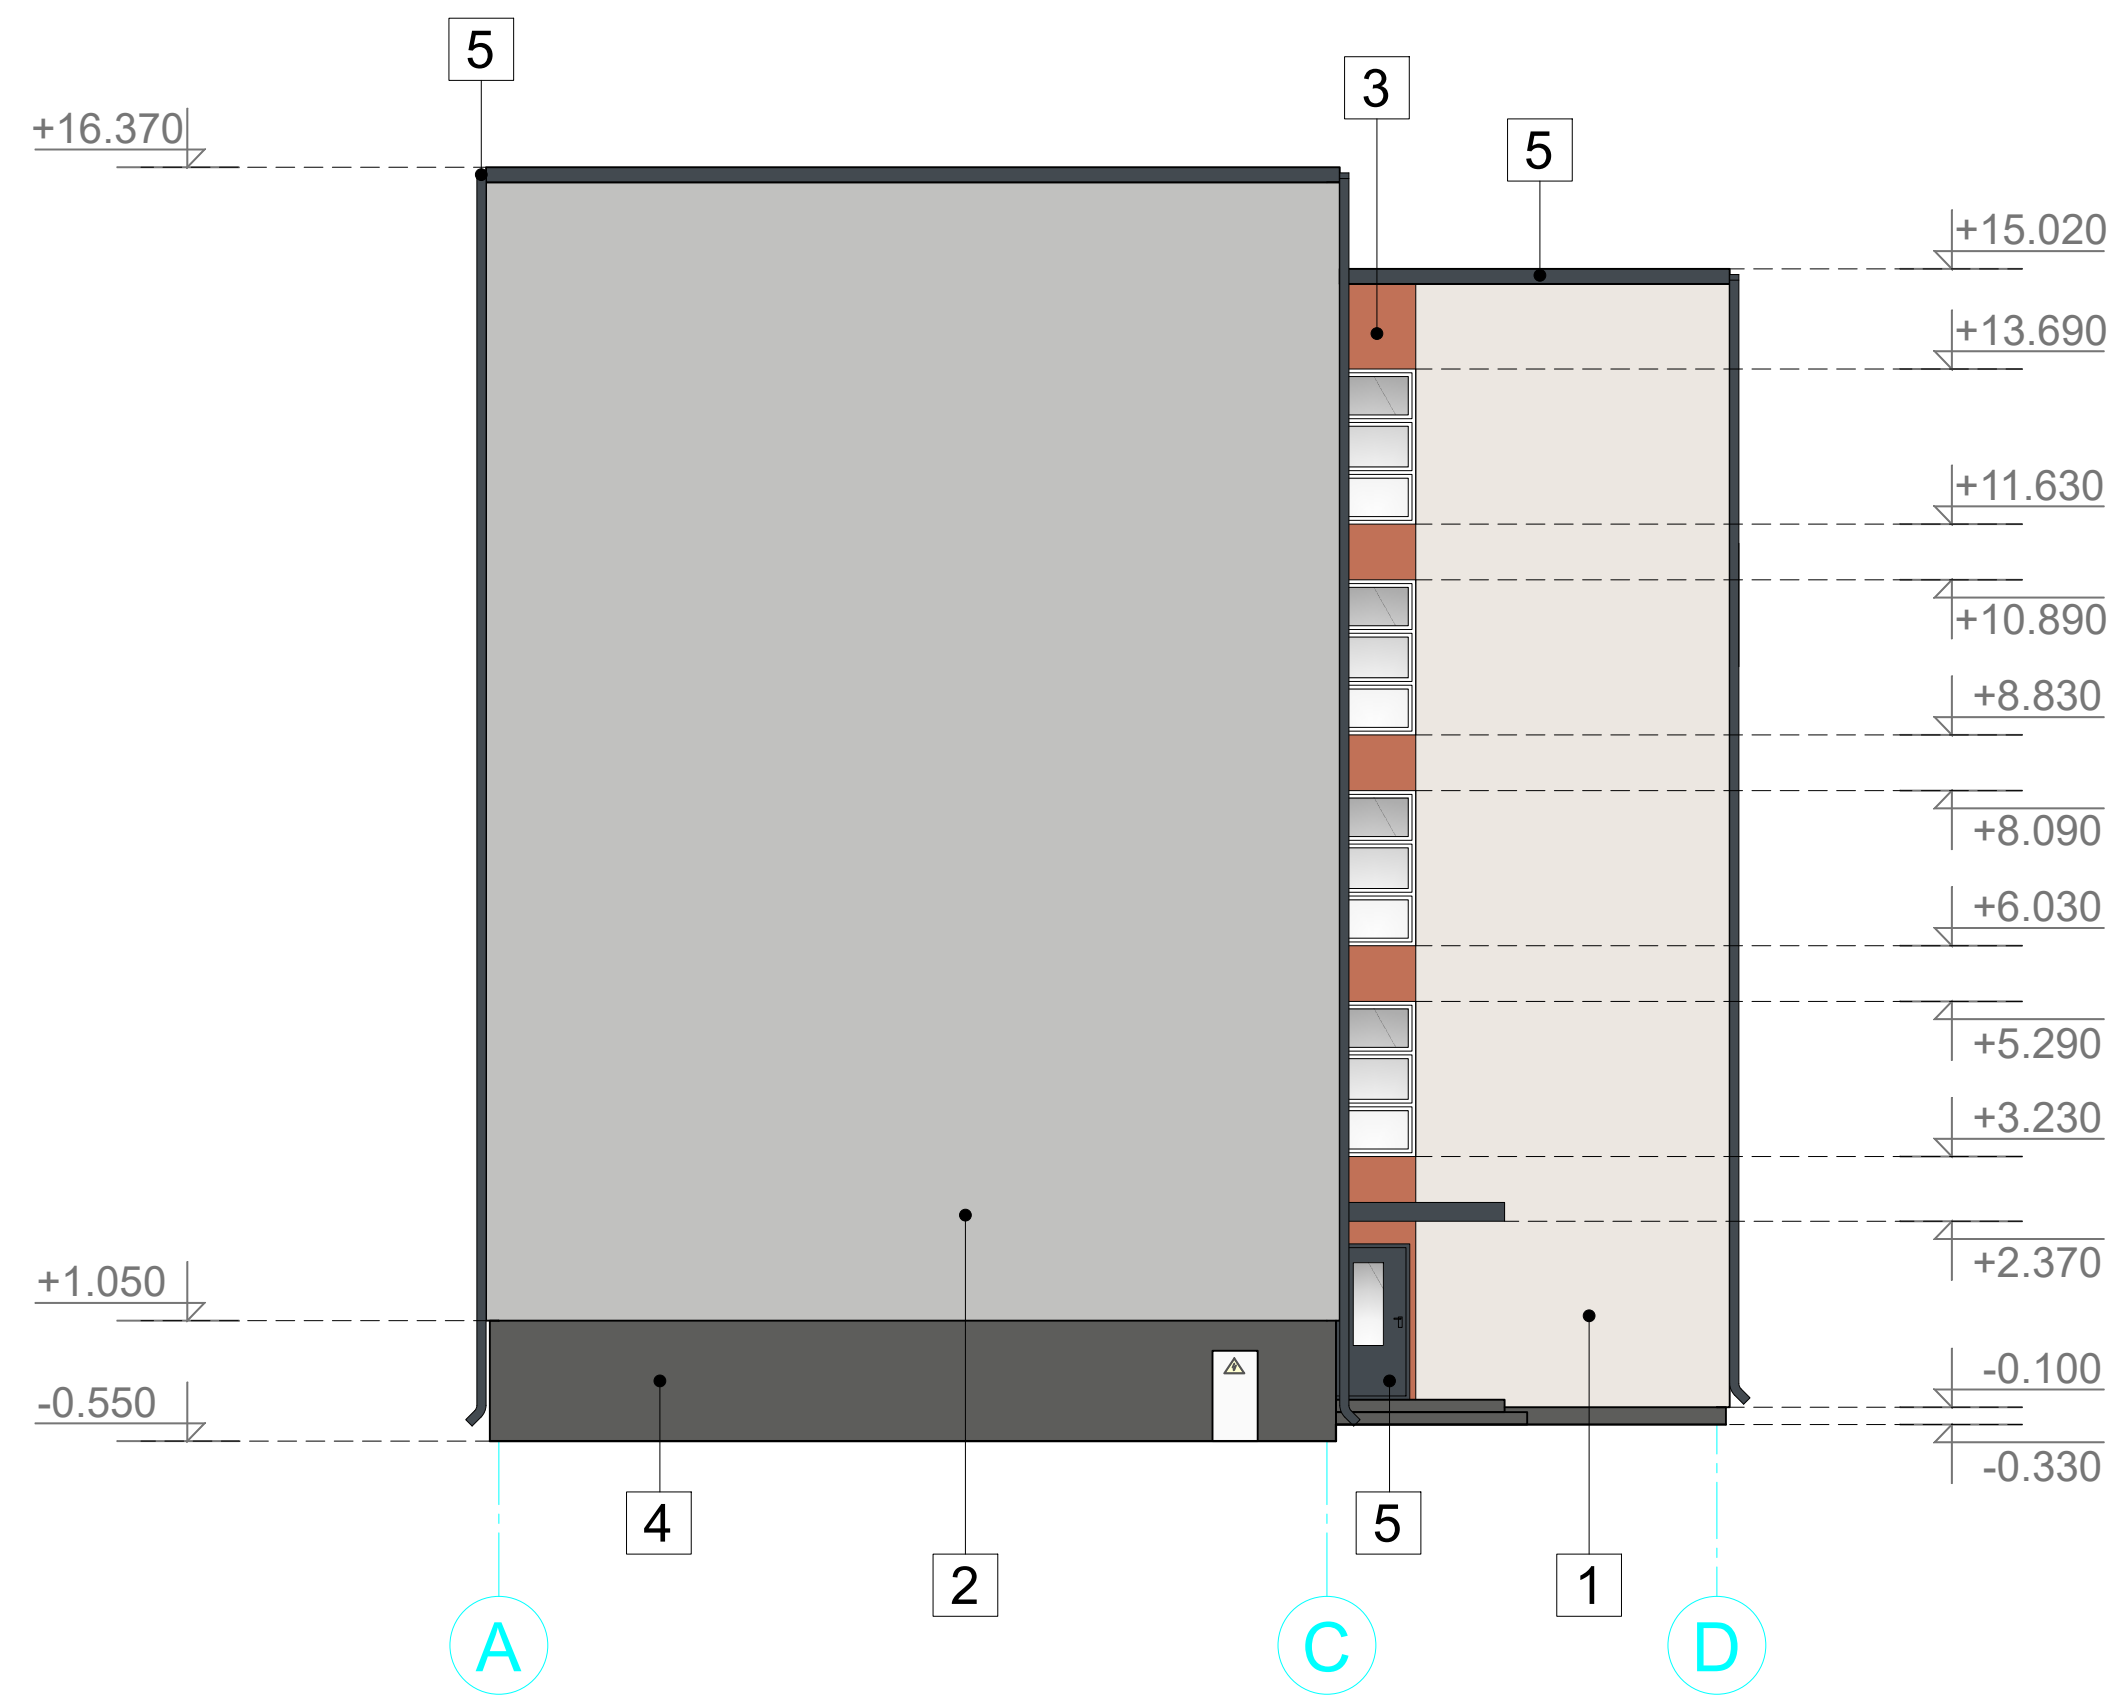

FASĀDES ASĪS 1-4, A-D.
M 1:200

Krāsu pase

	Krāsa	Skaidrojums, krāsas kods
1		Fasāde, apdare - dekoratīvais apmetums, Krāsu tonis NCS S 1002-Y50R
2		Fasāde, apdare - dekoratīvais apmetums, Krāsu tonis NCS S 2500-N
3		Fasāde, apdare - dekoratīvais apmetums, Krāsu tonis NCS S 3040-Y70R
4		Cokols, apdare - dekoratīvais apmetums, Krāsas tonis - NCS S 7000-N
5		Skārda elementi (teknes, notekas, lāseņi), ārdurvis, palodzes Krāsu tonis - RR23
6		Logu rāmji, PVC Krāsu tonis - RAL 9010 (balts)

Piezīmes:

1. Par ±0.000 atzīmi pieņemta 1. stāva grīdas līmeņa atzīme.
2. Visi izmēri uzrādīti milimetros, augstuma atzīmes - metros.
3. Pa ēkas perimetru pēc cokola siltināšanas izbūvēt jaunu bruģa apmali b=700 mm.
4. Pēc fasāžu siltināšanas nomainīt ārējās logu palodzes.
5. Logu, durvju, jumta lūkas specifikāciju skatīt lapā AR-11.
6. Pirms fasādes apdares izbūves sagatavot krāsu paraugus un saskaņot ar pasūtītāju. Nepieciešamības gadījumā precizēt krāsu toņus (tumšāks, gaišāks).

Reģ. Nr. 40103925867,
Būvkom. Reģ. Nr.12954,
Bīķermieku iela 22,
Rīga, LV-1006
info@siltienami.lv,
+371 22547997



Dat.	01.06.2026	
B.p.v./b.p.d.v.	Māris Banders	
Izstrādāja	Anete Eisaka	

Objekts: Daudzdzīvokļu dzīvojamās ēkas atjaunošana
Adrese: Gaismas iela 2, Stūniši

Pasūtītājs: AS "Attīstības finanšu institūcija Altum"
Reģ. nr. 50103744891
Doma laukums 4, Rīga, LV-1050

Rasējums: Fasādes asīs 1-4, A-D. Krāsu pase

Stadija	Lapa	Lapas
	AR-7	
Pasūt. nr.	Arhīva nr.	Mērogs
G2/ 2025-12	12/25	1:200