
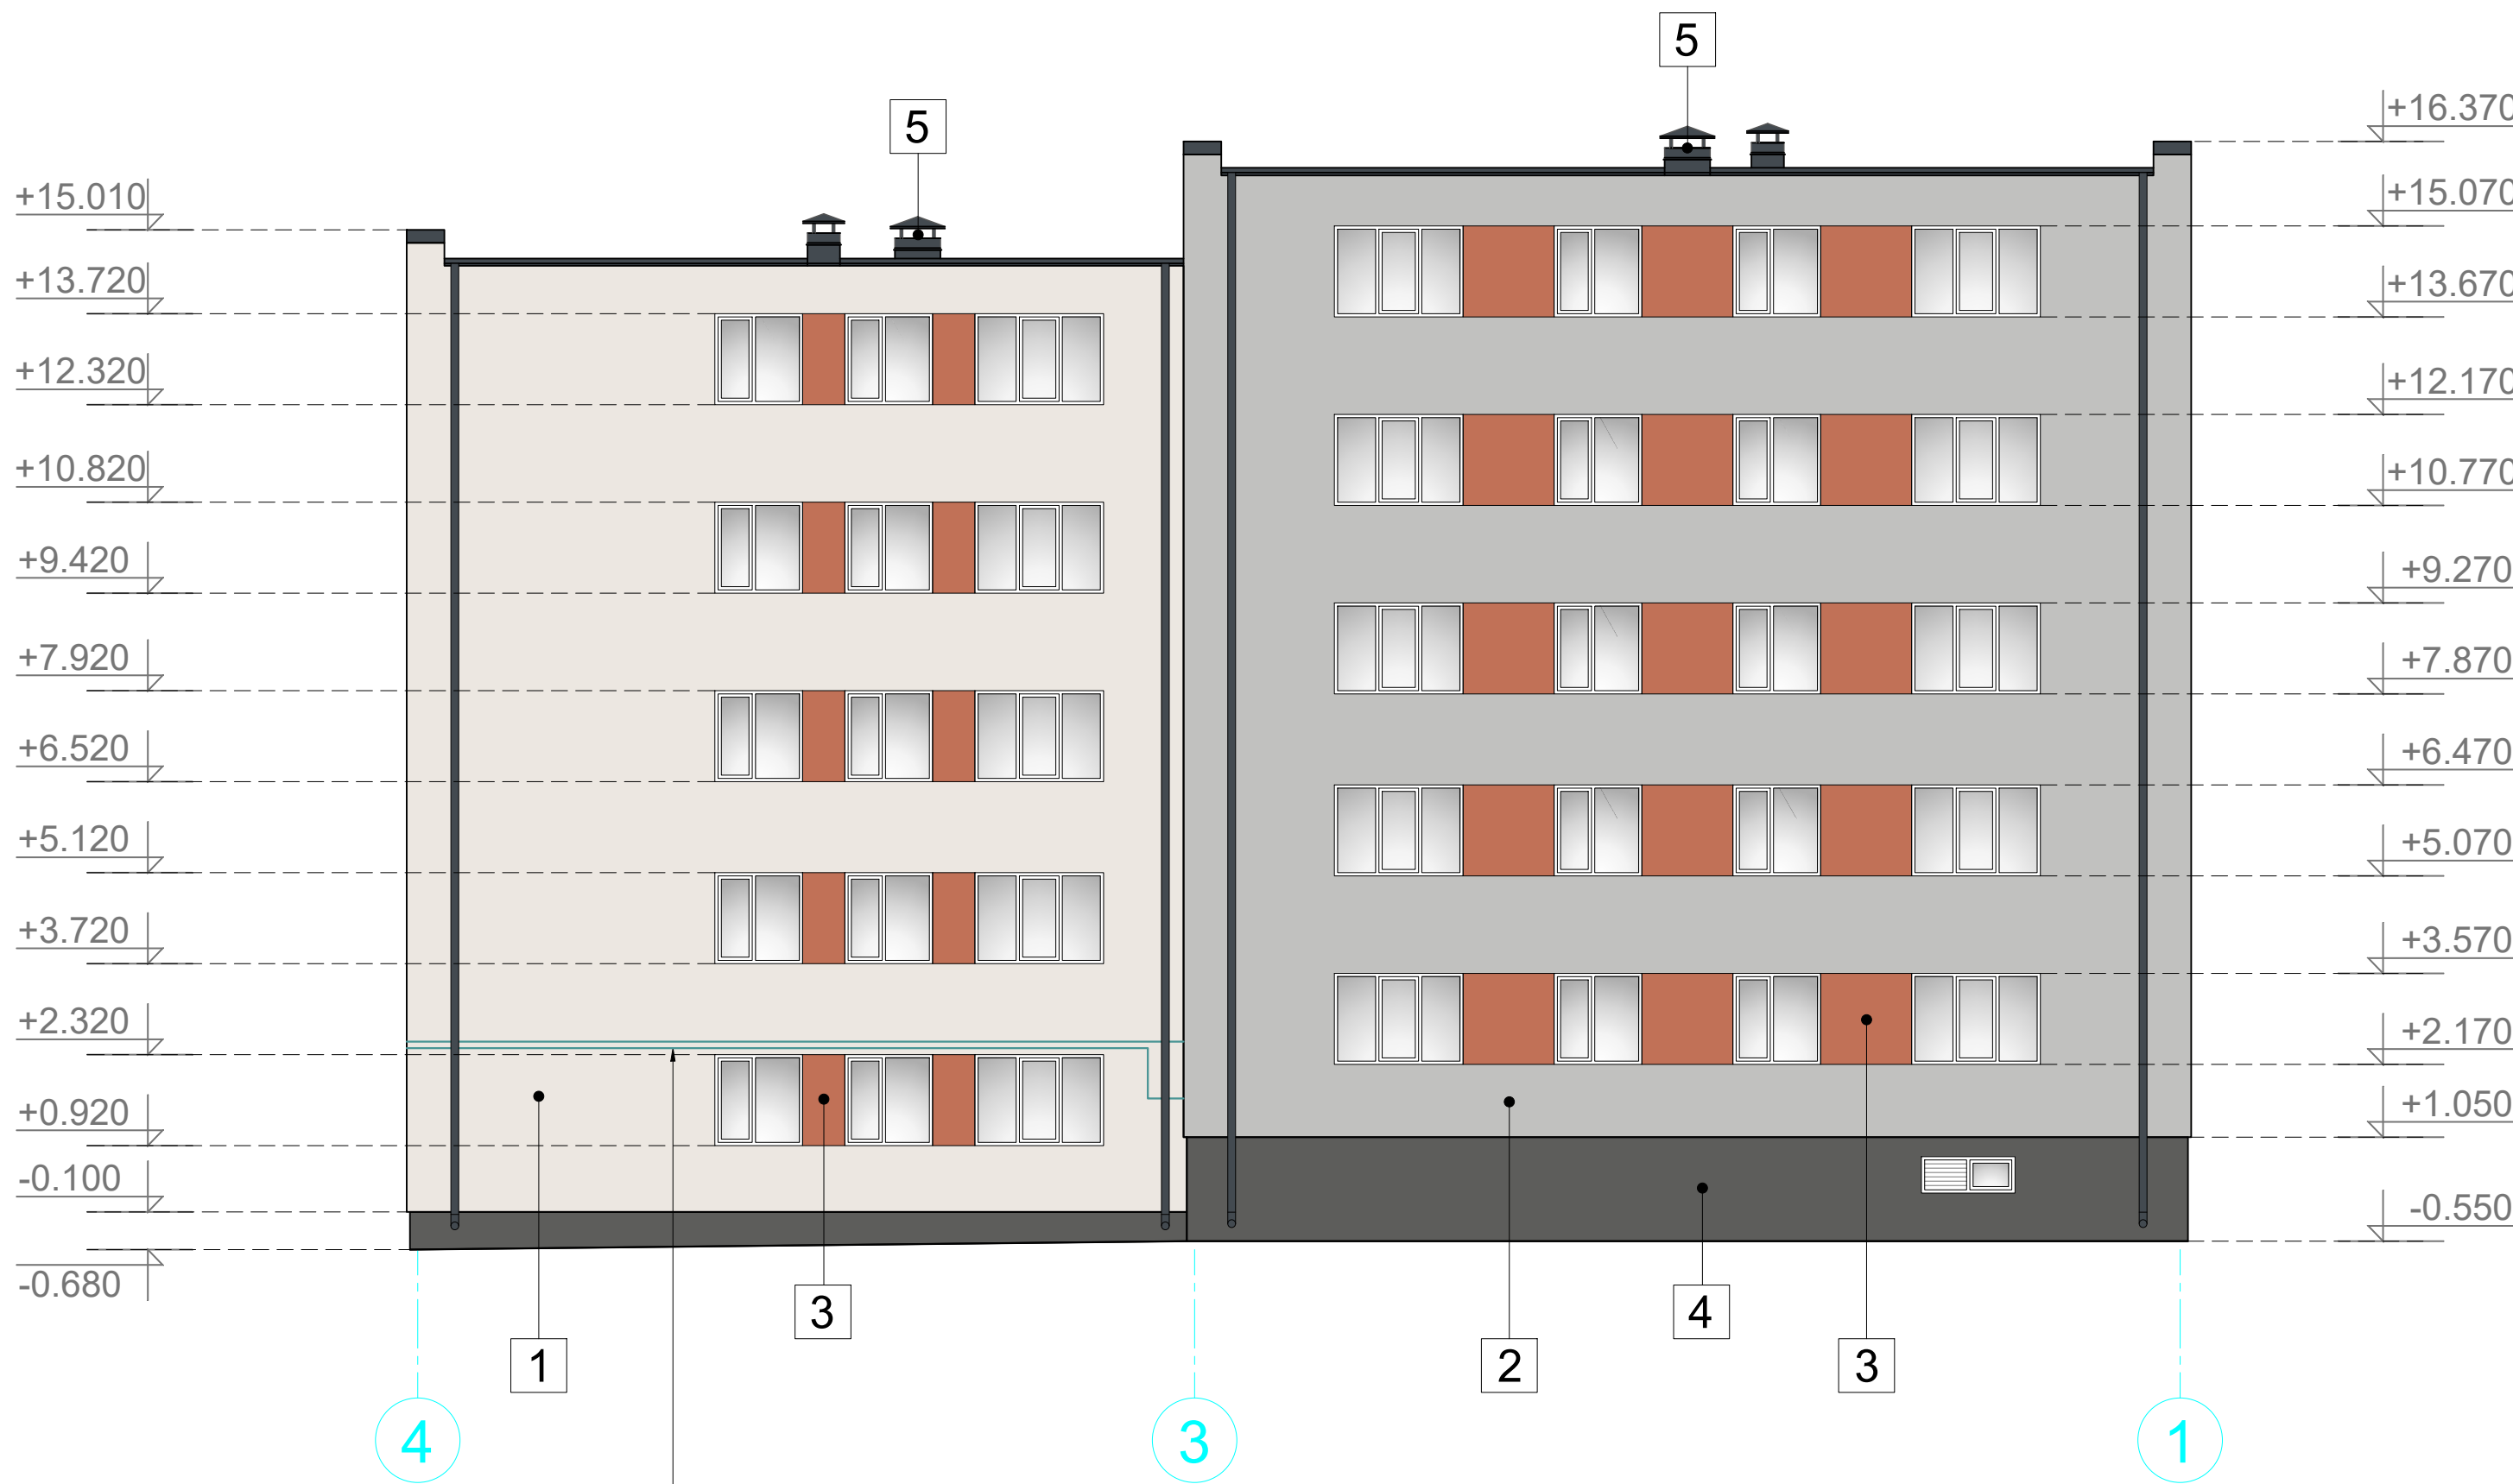


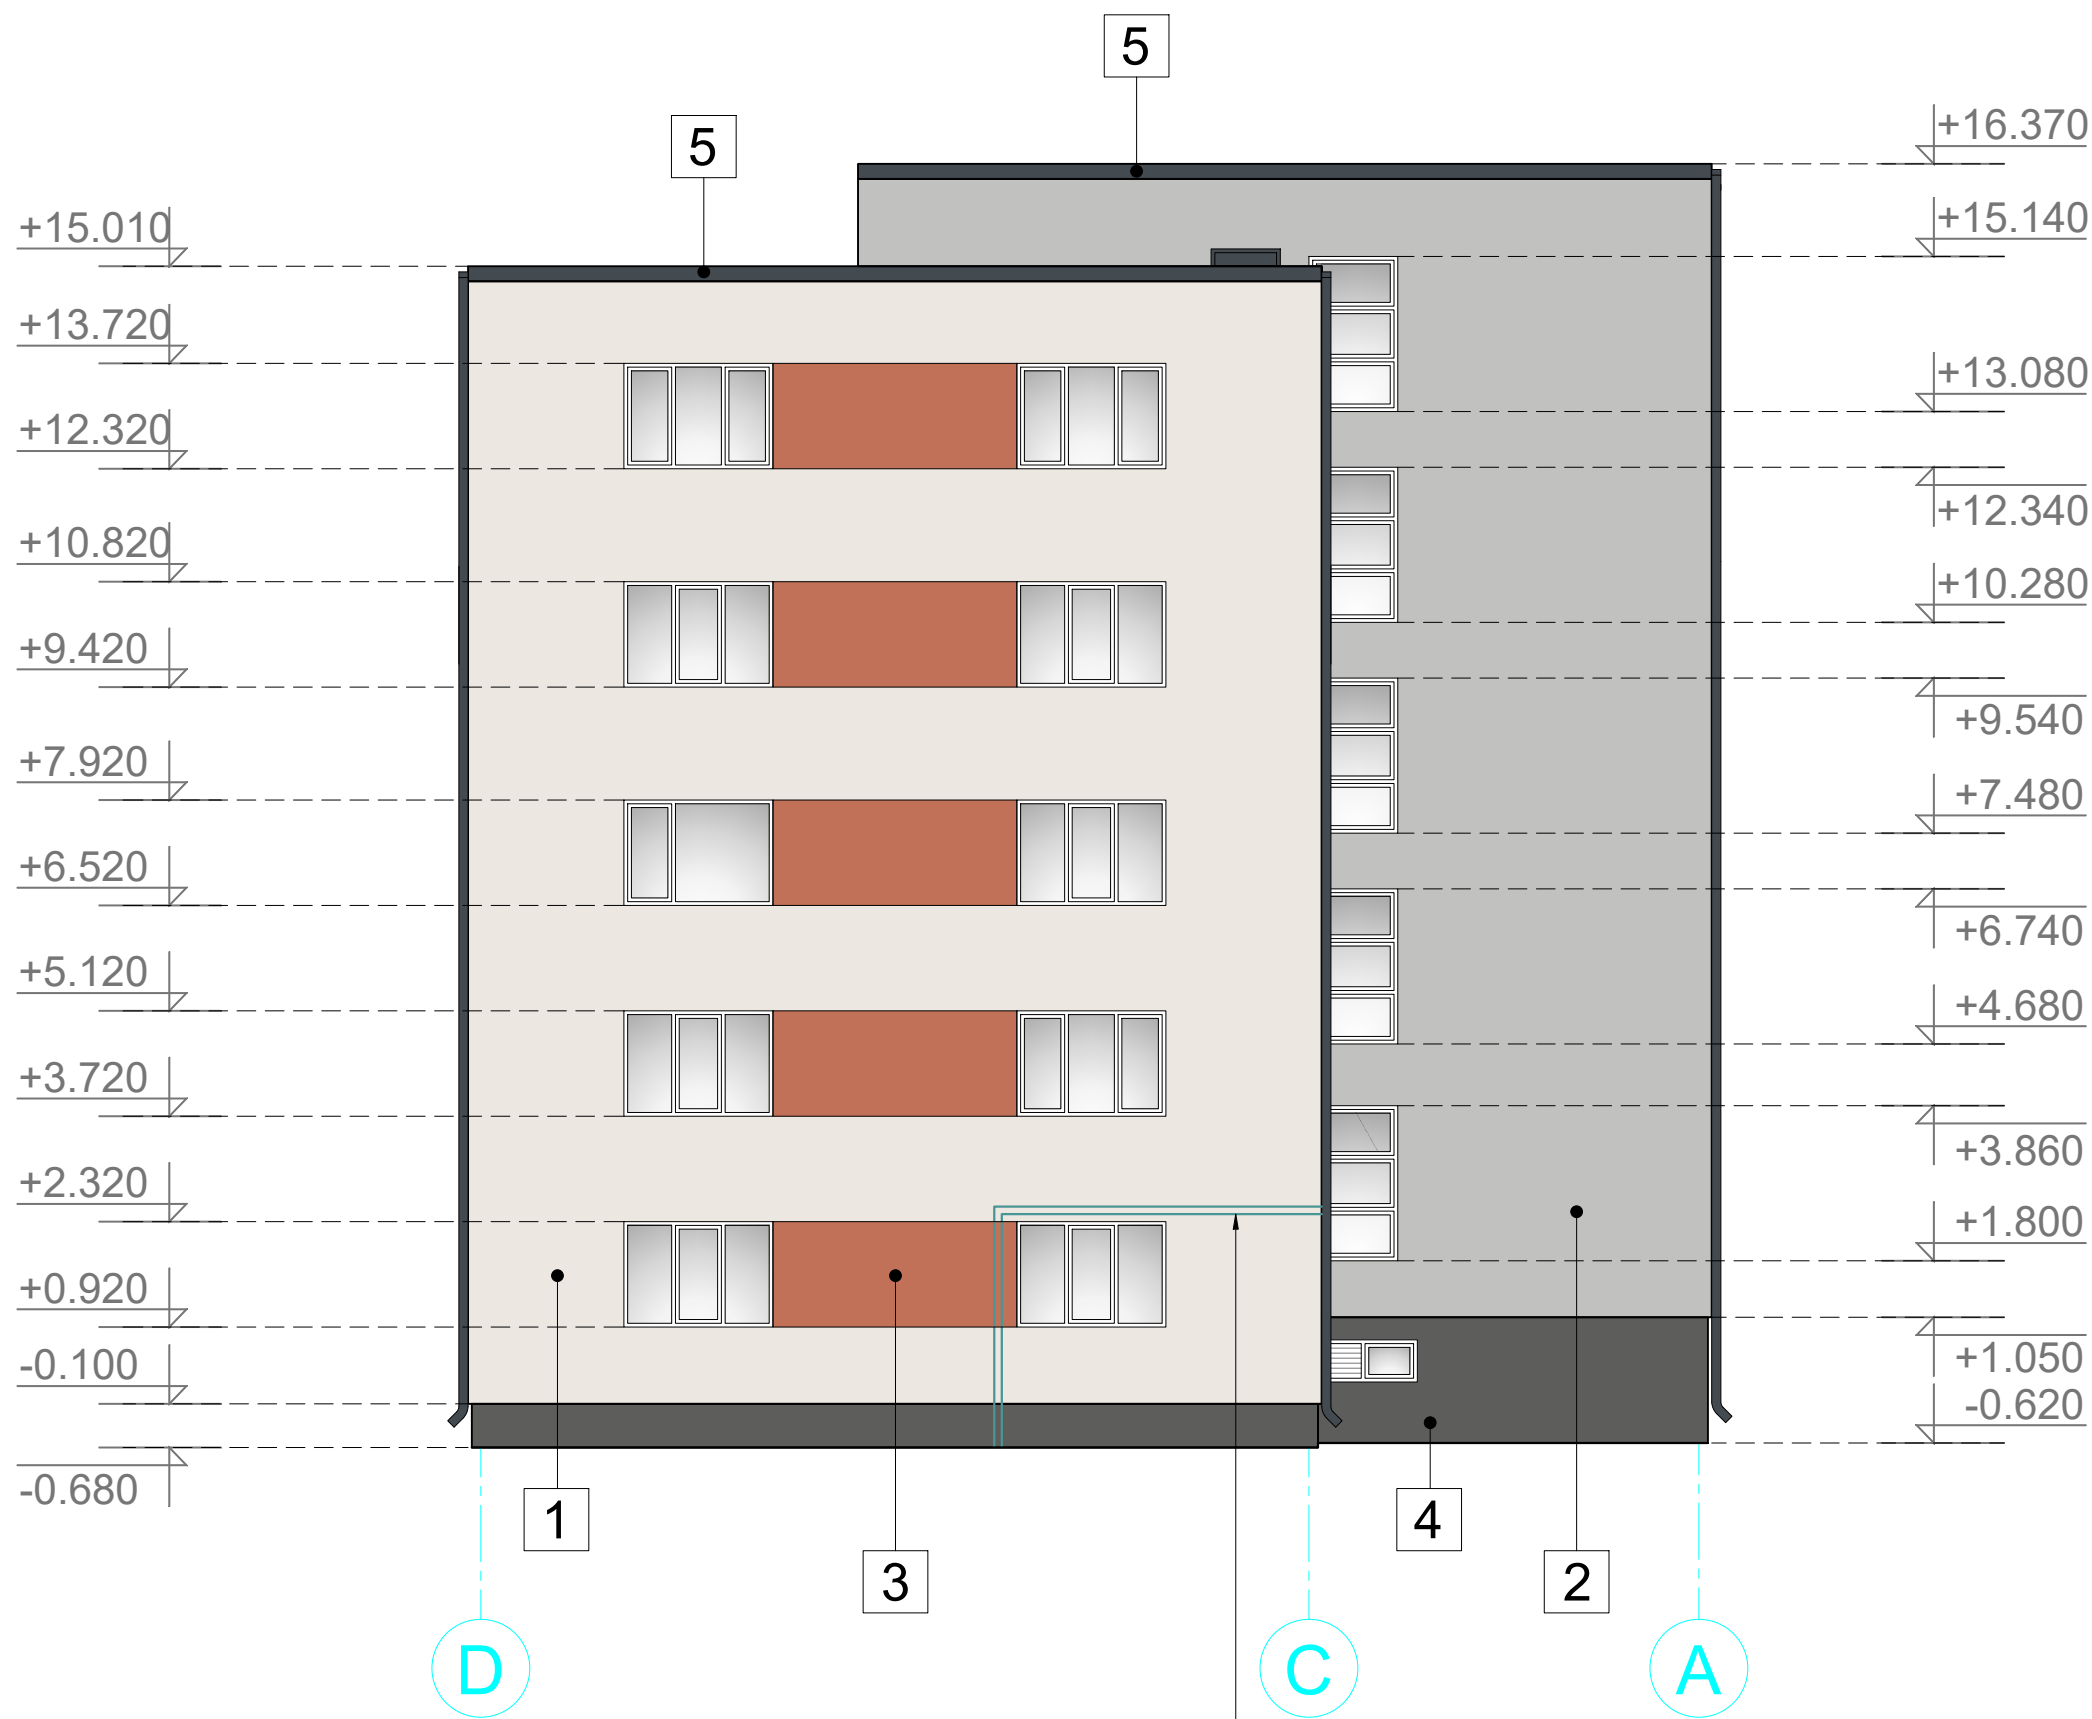

Nepieciešams kabelus nostiprināt un iebūvēt kabelu kanālos zem siltinājuma. Izbūvēt revīzijas lūkas, nomainīt kabelu āķus

- Piezīmes:**
1. Par ±0.000 atzīmi pieņemta 1. stāva grīdas līmeņa atzīme.
 2. Visi izmēri uzrādīti milimetros, augstuma atzīmes - metros.
 3. Pa ēkas perimetru pēc cokola siltināšanas izbūvēt jaunu bruģa apmali b=700 mm.
 4. Pēc fasāžu siltināšanas nomainīt ārējās logu palodzes.
 5. Logu, durvju, jumta lūkas specifikāciju skatīt lapā AR-11.
 6. **Pirms fasādes apdares izbūves sagatavot krāsu paraugus un saskaņot ar pasūtītāju. Nepieciešamības gadījumā precizēt krāsu toņus (tumšāks, gaišāks).**

FASĀDES ASĪS 4-1, D-1.
M 1:200

Krāsu pase

	Krāsa	Skaidrojums, krāsas kods
1		Fasāde, apdare - dekoratīvais apmetums, Krāsu tonis NCS S 1002-Y50R
2		Fasāde, apdare - dekoratīvais apmetums, Krāsu tonis NCS S 2500-N
3		Fasāde, apdare - dekoratīvais apmetums, Krāsu tonis NCS S 3040-Y70R
4		Cokols, apdare - dekoratīvais apmetums, Krāsas tonis - NCS S 7000-N
5		Skārda elementi (teknes, notekas, lāseņi), ārdurvis, palodzes Krāsu tonis - RR23
6		Logu rāmji, PVC Krāsu tonis - RAL 9010 (balts)

Reģ. Nr. 40103925867,
Būvkom. Reģ. Nr.12954,
Bīķernieku iela 22,
Rīga, LV-1006
info@siltienami.lv,
+371 22547997



Dat.	01.06.2026	
B.p.v./b.p.d.v.	Māris Banders	
Izstrādāja	Anete Eisaka	

Objekts: Daudzdzīvokļu dzīvojamās ēkas atjaunošana
Adrese: Gaismas iela 2, Stūniši

Pasūtītājs: AS "Attīstības finanšu institūcija Altum"
Reģ. nr. 50103744891
Doma laukums 4, Rīga, LV-1050

Rasējums: Fasādes asīs 4-1, D-A. Krāsu pase

Stadija	Lapa	Lapas
	AR-8	
Pasūt. nr.	Arhīva nr.	Mērogs
G2/ 2025-12	12/25	1:200