
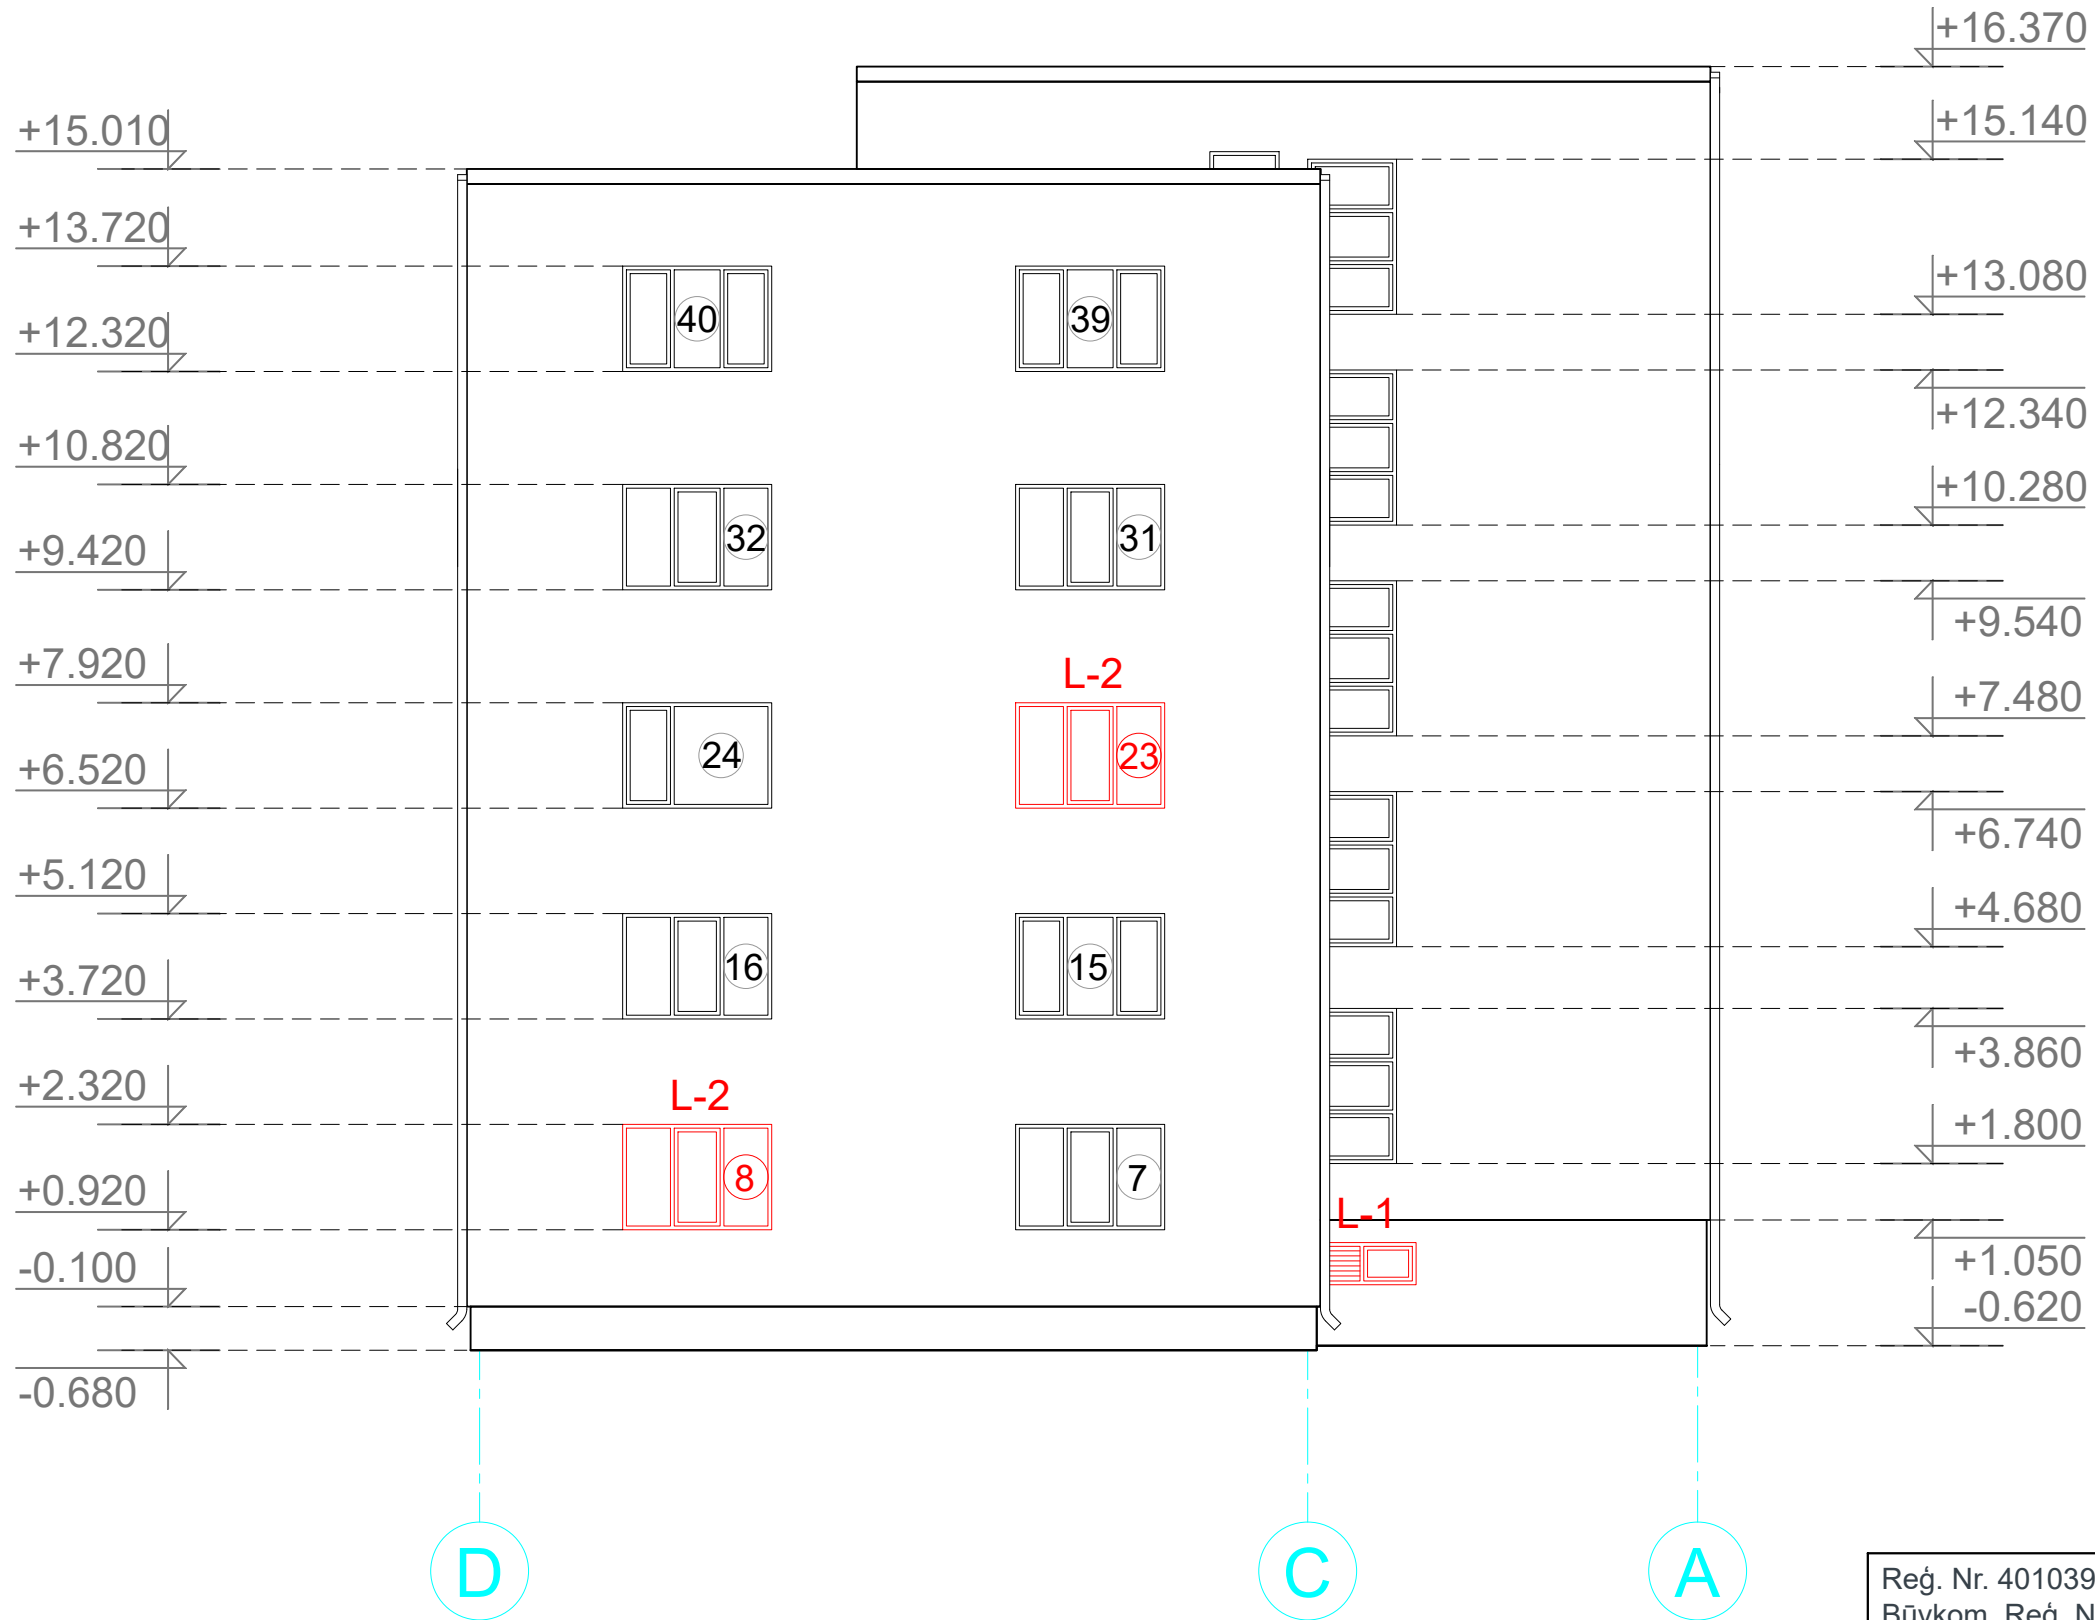
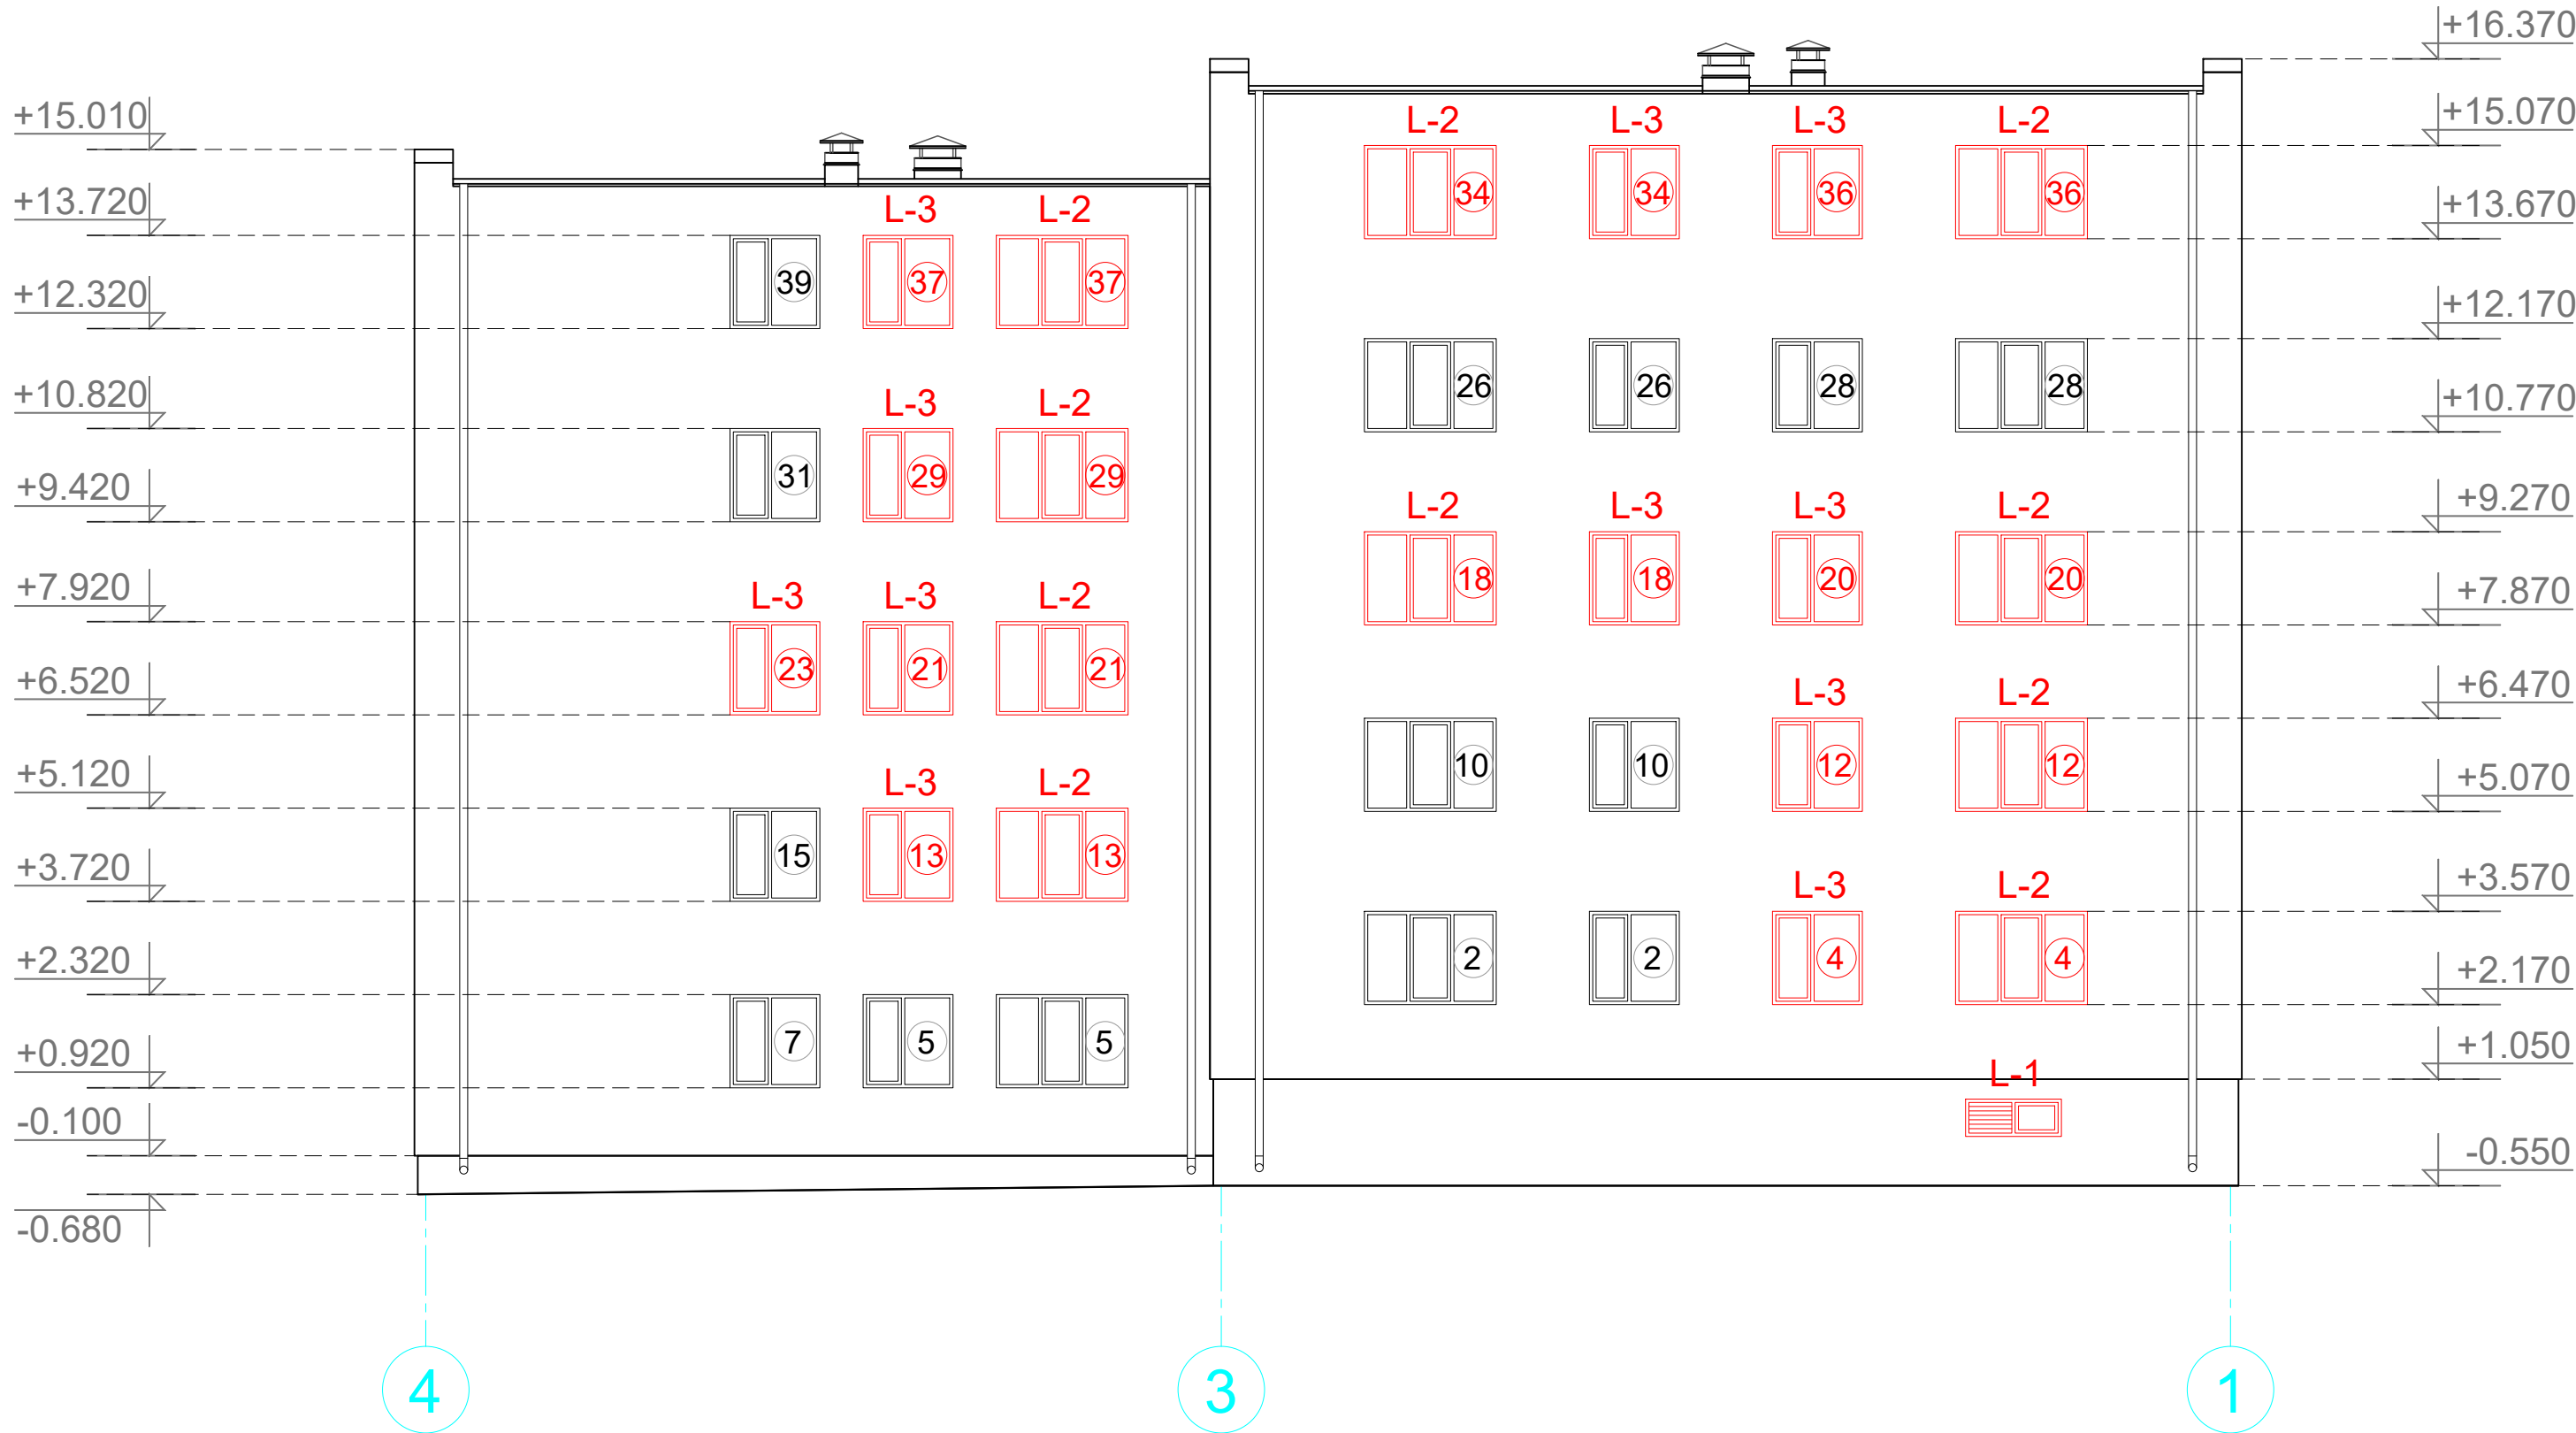
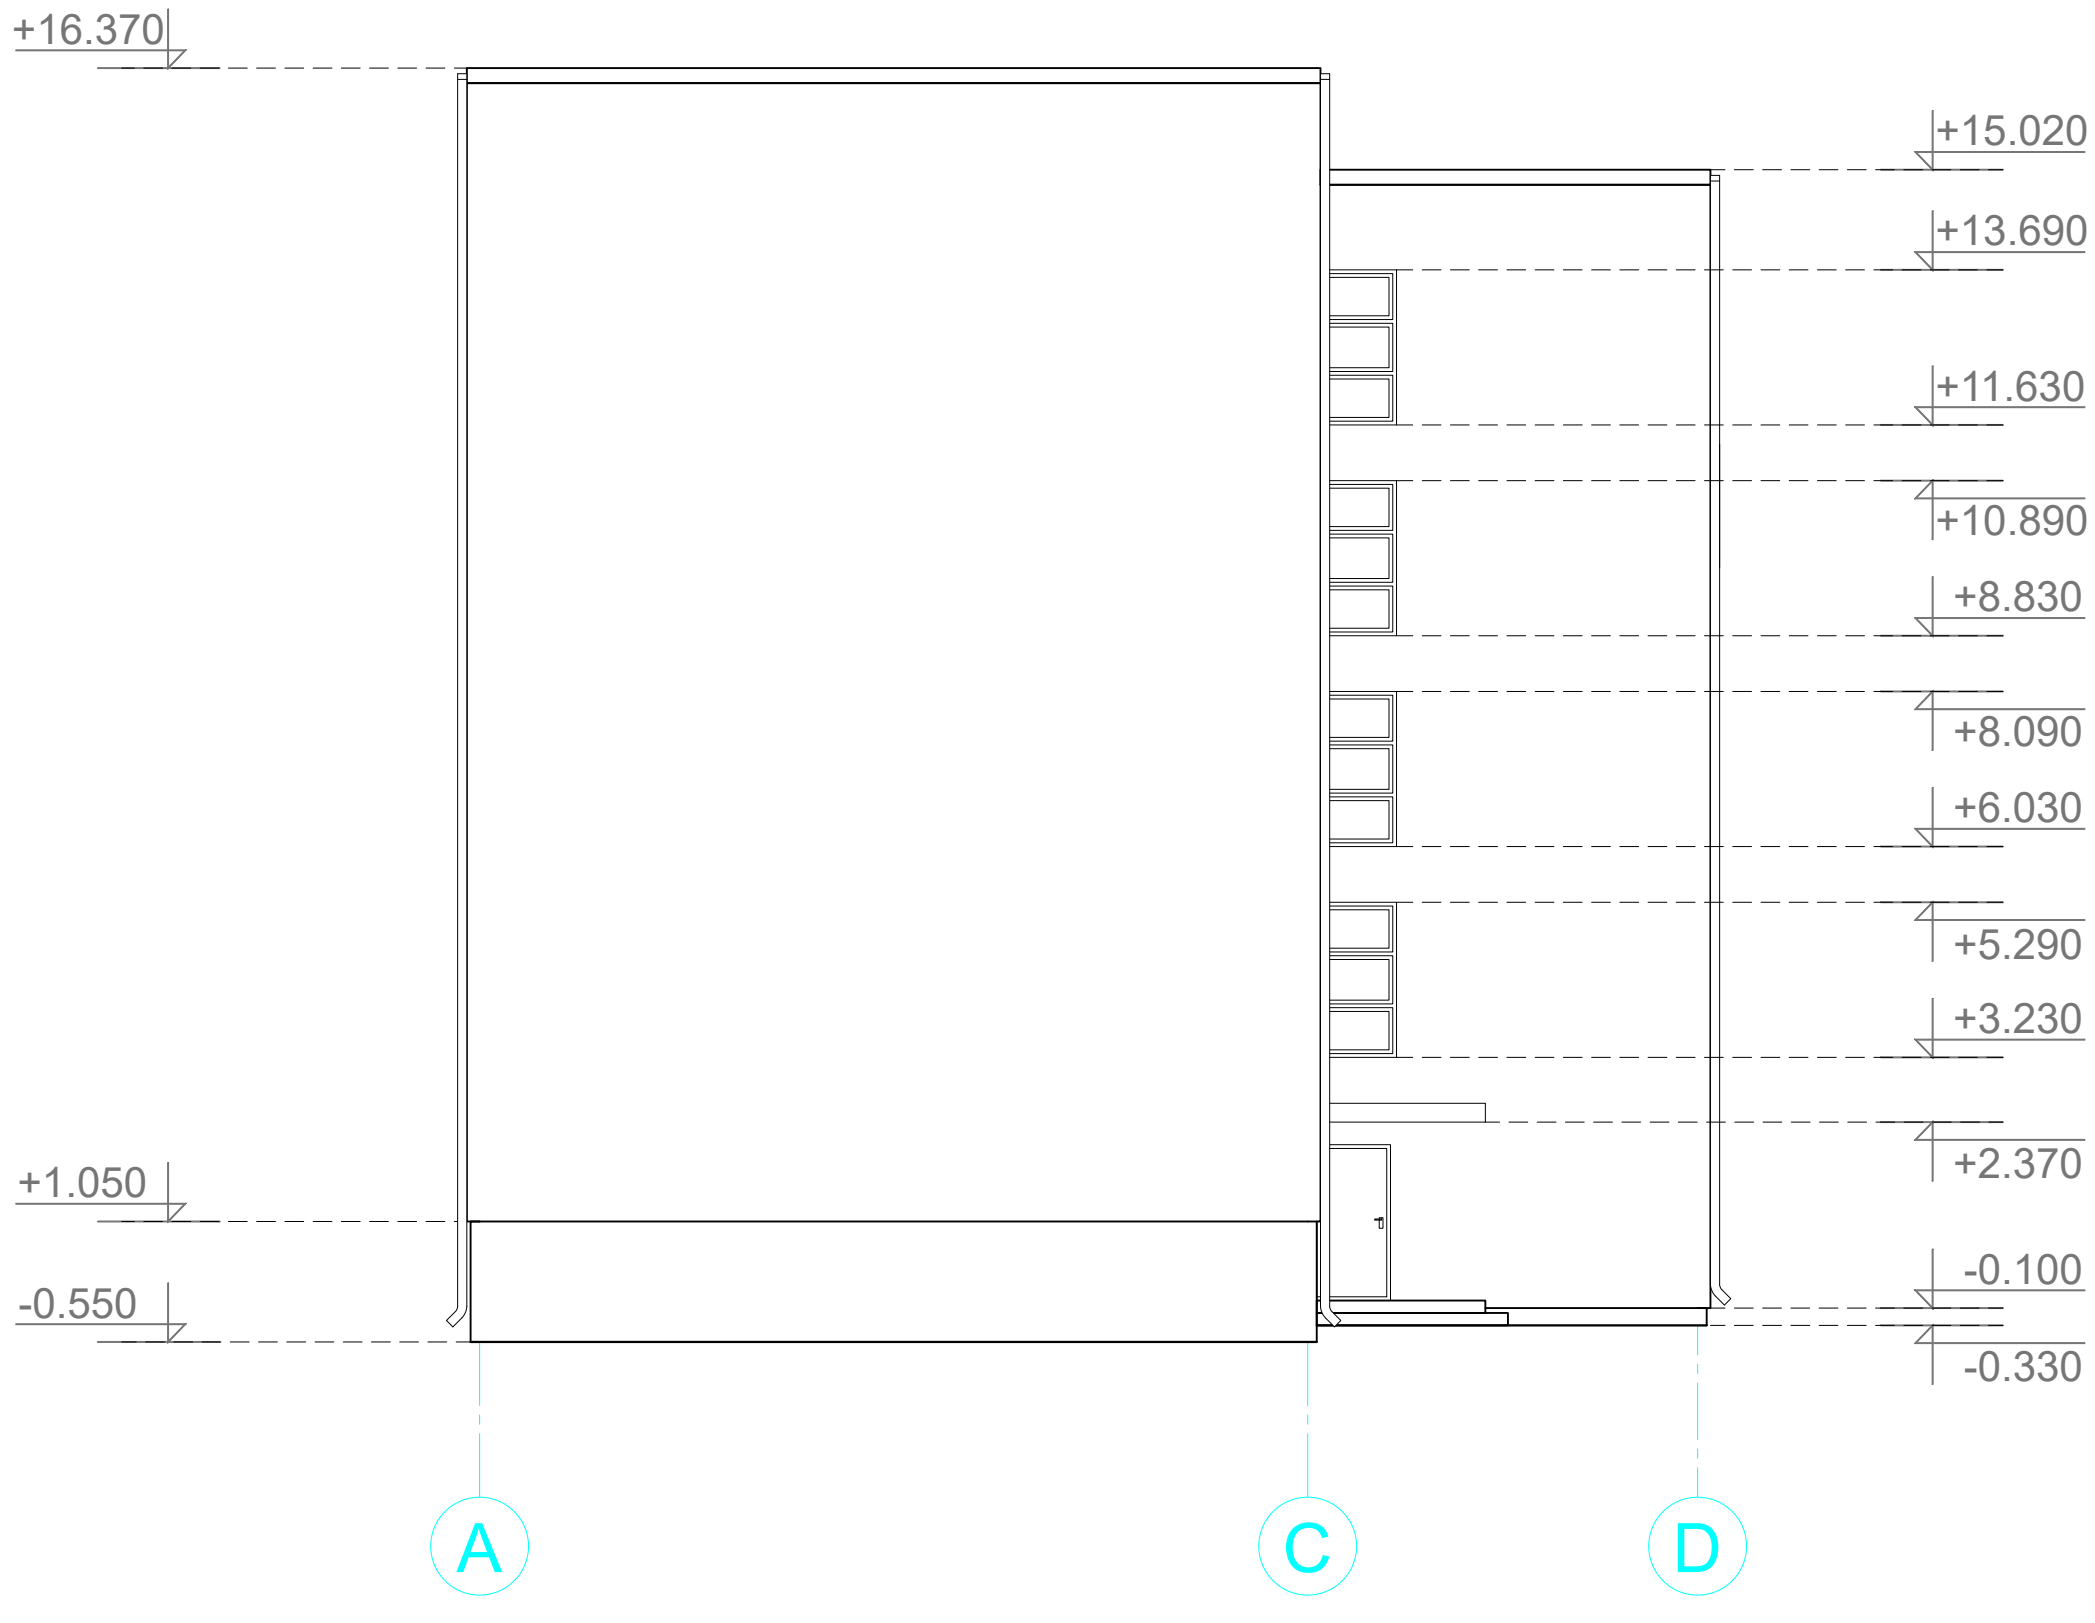


MAINĀMIE LOGI, DURVIS
FASĀDĒS ASĪS 1-4, A-D, 4-1, D-A
M 1:200

Apzīmējumi

PIEŅEMTAIS APZĪMĒJUMS	NOSAUKUMS
	Maināmie logi
L-1 D-1 Vr-1	Maināmie logi, durvis, restes
12	Dzīvokļa numurs

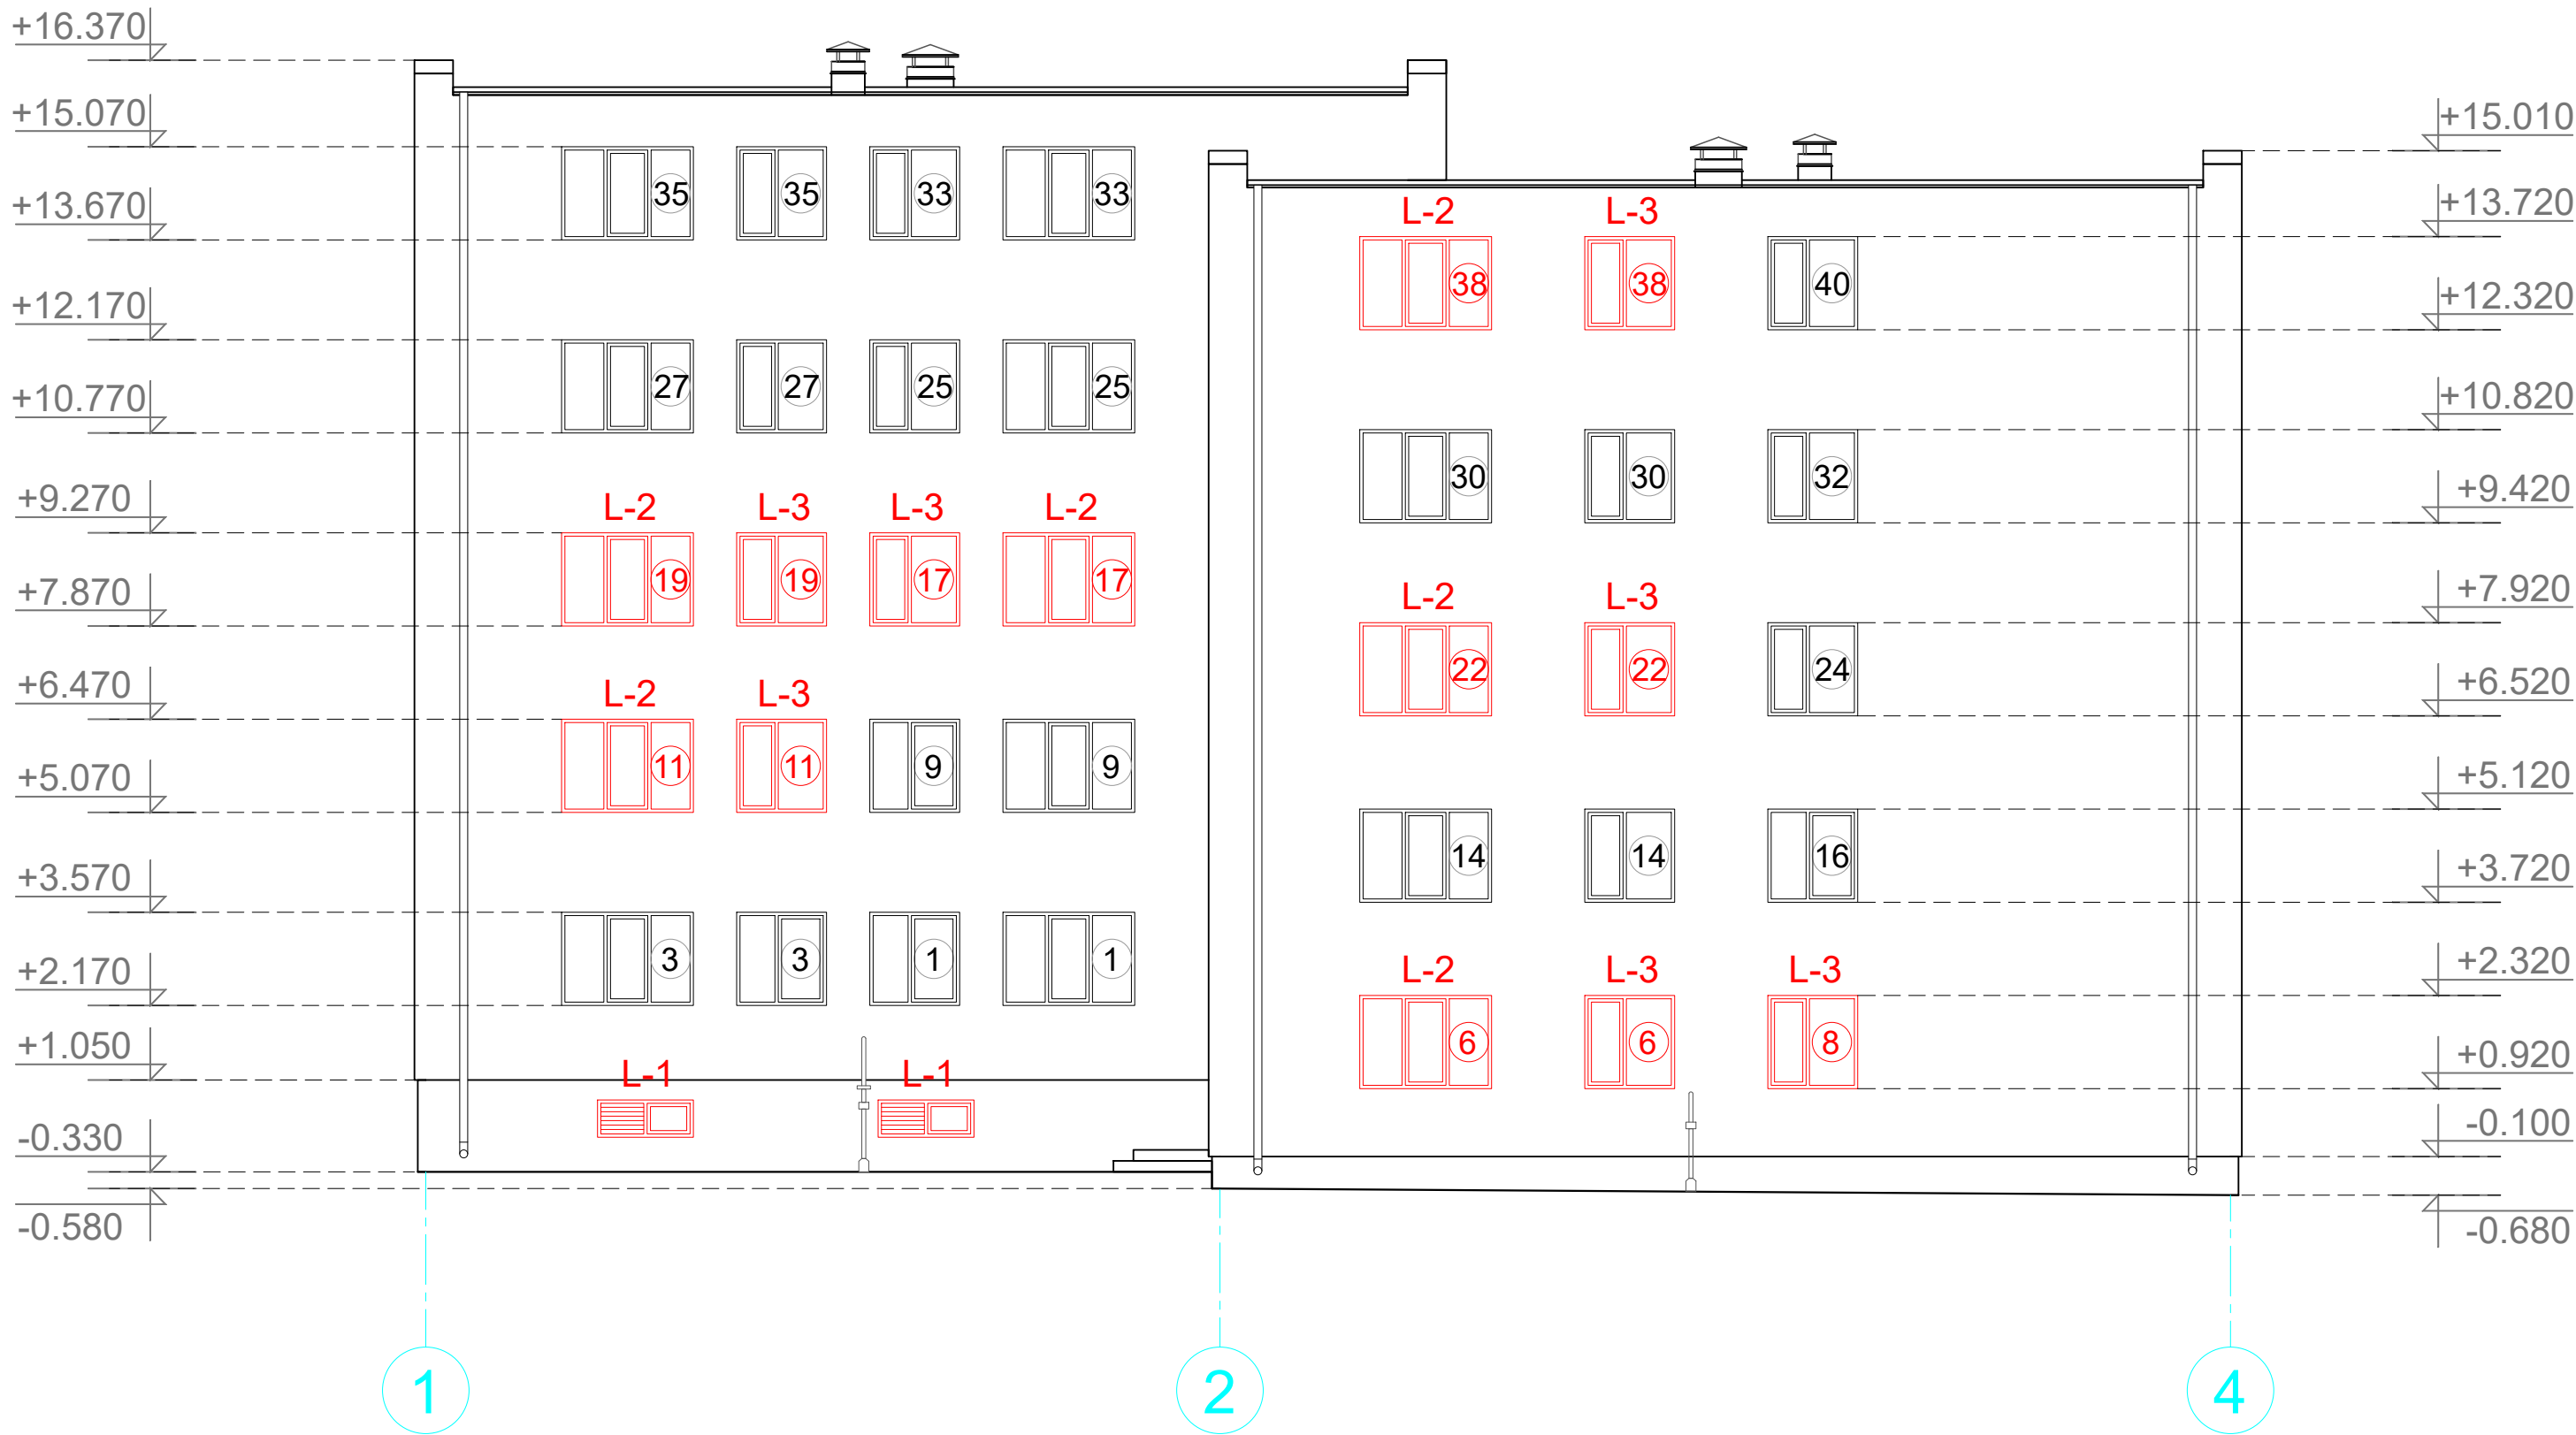

Reģ. Nr. 40103925867,
Būvkom. Reģ. Nr.12954,
Bīķermieku iela 22,
Rīga, LV-1006
info@siltienami.lv,
+371 22547997



Dat. 01.06.2026
B.p.v./b.p.d.v. Māris Banders
Izstrādāja Anete Eisaka

Objekts: Daudzdzīvokļu dzīvojamās ēkas atjaunošana
Adrese: Gaismas iela 2, Stūniši

Pasūtītājs: AS "Attīstības finanšu institūcija Altum"
Reģ. nr. 50103744891
Doma laukums 4, Rīga, LV-1050

Rasējums: Maināmie logi, durvis. Fasādēs
asīs 1-4, A-D, 4-1, D-A

Stadija	Lapa	Lapas
	AR-9	
Pasūt. nr.	Arhīva nr.	Mērogs
G2/ 2025-12	12/25	1:200