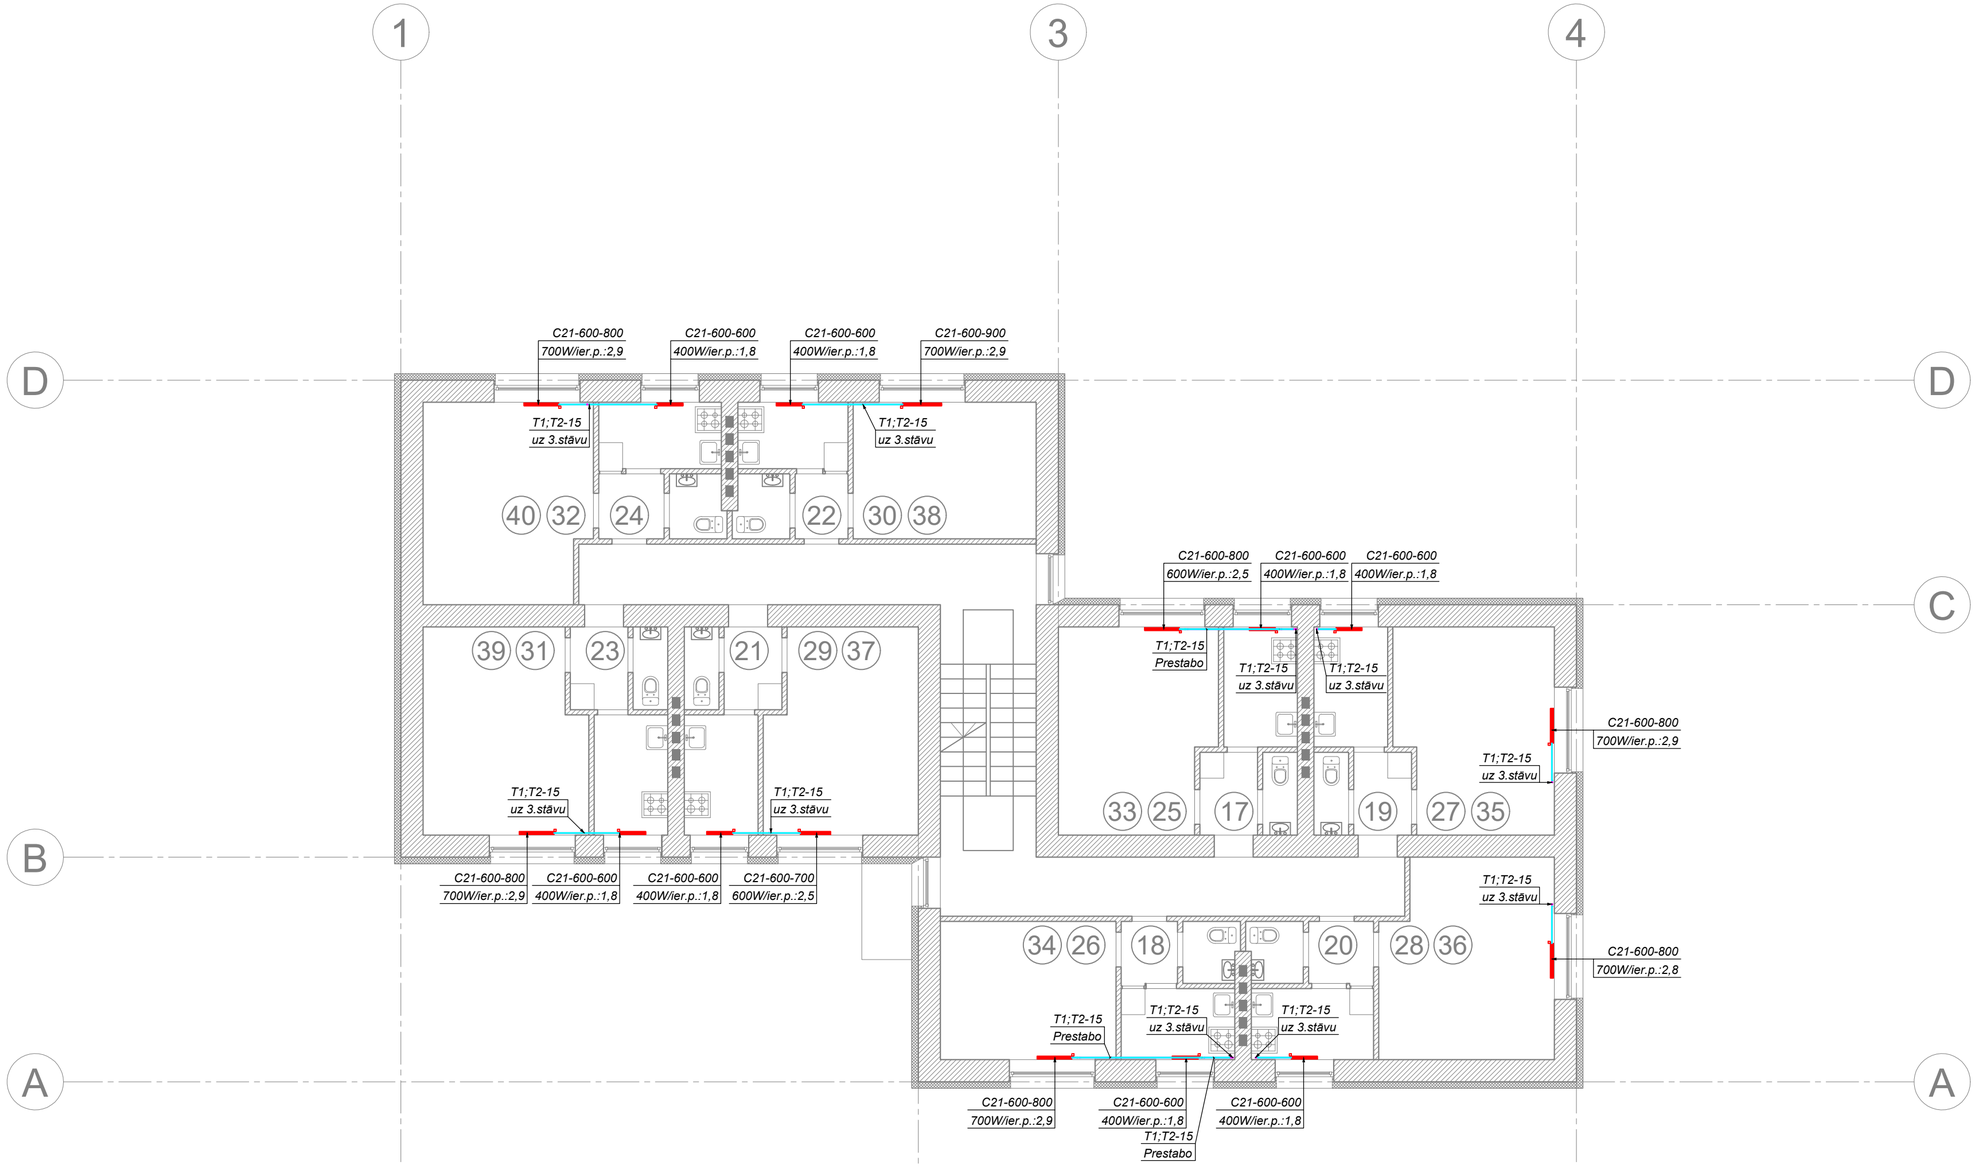

Piezīmes:

1. Sistēmas zemākajos punktos uzstādāmi tukšošanas ventiļi.
2. Montējot cauruļvadus, ievērot minimālo kritumu i=3mm uz iztukšošanas pusi.
3. Radiatoru, konvektoru pieslēgumi un neuzrādītie cauruļvadu diametri - Ø15 mm.
4. Būvuzņēmējam pirms jebkura darba uzsākšanas ir jāpārliecinās par rasējumos sniegtajiem izmēriem un neatbilstības vai pretrunu gadījumā pirms darbu uzsākšanas ir jāgriežas pie būvprojekta autoriem neskaidrību novēršanai.
5. Izmantot, pēc iespējas, esošo stāvvadu vietas jaunajiem.

Radiatora apsaistes mezgls.

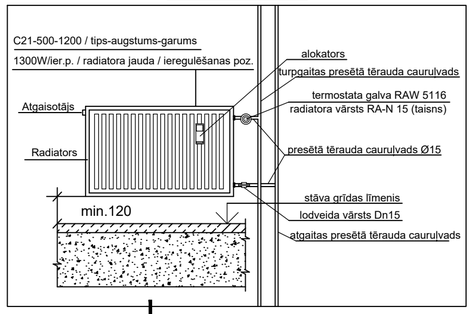

Sistēmu apzīmējumi

Sistēma	Atšifrējums
T1	Apkures turpgaitas cauruļvads, 70°C
T2	Apkures atgaitas cauruļvads, 50°C

Projekta autors: S I A A V e K P R O J E K T I apkure, ventilācija un klimata kontroles sistēma tālr.+371 29245183; karlis.karlaps@gmail.com K.Ulmaņa gatve 2A, Rīga, Latvija, LV-1004 Būvkomersanta reģ.apl.nr.: 3855-R		
Būvp.daļas.v.:	J.ĶIGURS	19.06.2026.
Inženieris:	K.KARLAPS	19.06.2026.
Pasūt. nr.:	G2/2025-12	
Arhīva nr.:	12/25	

Pasūtītājs:
AS "Attīstības finanšu institūcija Altum"
Reģ. nr. 50103744891
Doma laukums 4, Rīga, LV-1050

Objekts:
Daudzdzīvokļu dzīvojamās ēkas atjaunošana
Gaismas iela 2, Stūnīši

Rasējuma nosaukums:
APKURES SISTĒMA
4.STĀVA PLĀNS

Atbildīgais projektētājs:
Reģ. Nr. 40103925867, Būvkom. Reģ. Nr. 12954, Bikernieku iela 22, Rīga, LV-1006
info@siltienami.lv, +371 22547997
Siltie Nami
Siltu un Energoefektīvi

Sadaļa:	AVK-A	
Faila nr:	AVK-A_4.st.	
Mērogs:	1: 100	
Stadija	Lapas	Lapa
BP	9	AVK-6