


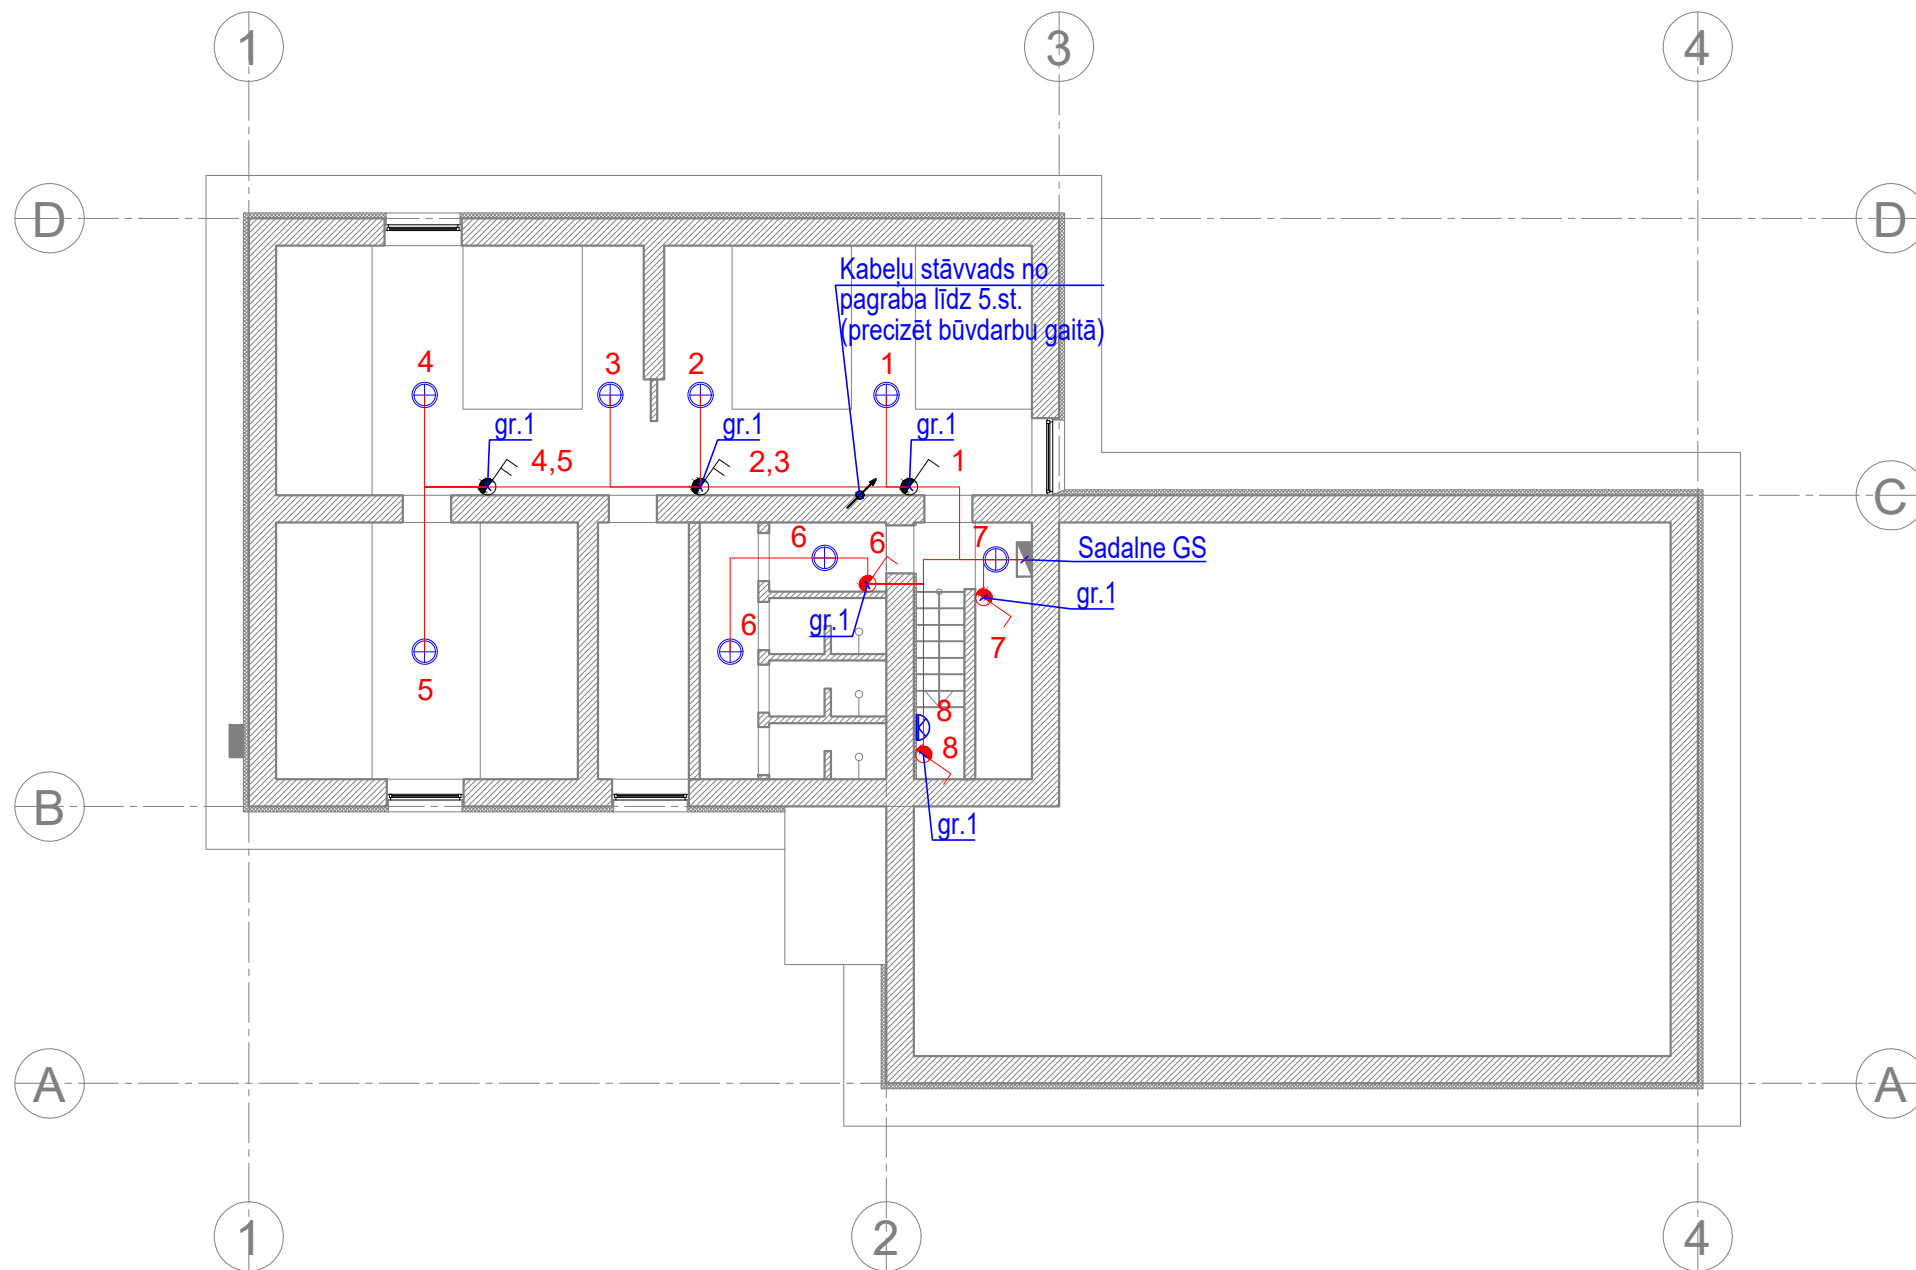

PIEŅĒMTIE APZĪMĒJUMI

- Gaismeklis Nr.1, LED, virsapmetuma, griestu, D=390, 3300lm, 28W, 4000K, IP54, ar kustības sensoru PROXIMA LED EVO PLUS 3300LM 840 IP65/IP54 I KL. RCR OPAL (28W) 390MM
- Gaismeklis Nr.2, LED, virsapmetuma, griestu/sienas, plafons IP44 ar LED spuldzi 10W, 4000K, 1000lm, 50.000h
- Gaismeklis Nr.3, LED, virsapmetuma, griestu/sienas, IP65, 15W, 3000K, 1400lm ar kustību sensoru SF BLKH S 300 P 15W 840 WT IP65
- projektējams v/a 1pola slēdzis IP44, 10A, 230V
- esošs 1pola slēdzis IP44, 10A, 230V
- esošs 2polu slēdzis IP44, 10A, 230V
- esošā elektroapgādes sadalne
- elektroapgādes kabeļu trase
- gaismekļa / slēdža numurs
- grupas numurs sadalnē
- kabeļu stāvvads

VISPĀRĪGAS PIEZĪMES:

1. Pirms darbu uzsākšanas iepazīties ar pilnu projekta dokumentāciju.
2. Projektā kabeļu trases norādītas orientējoši, precizēt montāžas gaitā.
3. Gaismekļus montāžas laikā savietot ar esošajām inženierkomunikācijām.
4. Slēdžu un gaismekļu novietojums un augstums var tikt koriģēts būvniecības gaitā atbilstoši esošajai situācijai objektā, izvēloties piemērotāko novietojumu.

Reģ. Nr. 40103925867, Būvkom. Reģ. Nr.12954, Bikemeļu iela 22, Rīga, LV-1006 info@siltienami.lv, +371 22547997			 Siltie Nami Silti un Energoefektīvi			Objekts: Daudzdzīvokļu dzīvojamās ēkas atjaunošana		
Adrese: Gaismas iela 2, Stūnīši			Pasūtītājs: AS "Attīstības finanšu institūcija Altum"			Stadija	Lapa	Lapas
Dat.			Reģ. nr. 50103744891				EL-2	
B.p.d.v.			Doma laukums 4, Rīga, LV-1050					
Izstrādāja			Rasējums: Pagraba plāns			Pasūt. nr.	Arhīva nr.	Mērogs
						G2/ 2025-12	12/25	1:100