

KOPIJA

NEKUSTAMĀ ĪPAŠUMA TEHNISKĀ PASE

ARHĪVA LIETAS Nr. 640

Pilsēta _____

rajons Rīgas

ieta, prosp. Priekšpils mājas Nr. 2

pagasts Olaines

māju nosaukums _____

kvartāls Nr. _____ grupā Nr. _____ grunts _____

Nekustamais īpašums reģistrēts Valsts zemes grāmatu nodaļā

Reģ. dat.	Kadastra Nr.	Zemes grāmatas nodaļas saimnieciskais nosaukums


kategorija

Veidlapa Nr. 1A

[illegible][illegible][illegible]

KOPIJA

Jauno māju
Adrešu maiņa
dokumenti d/bā
pārbaudīti un
izmaiņas izpildītas
02.10.97. g.
Izpild. *R. Jansone*
Pārbaud. *Paraksts*

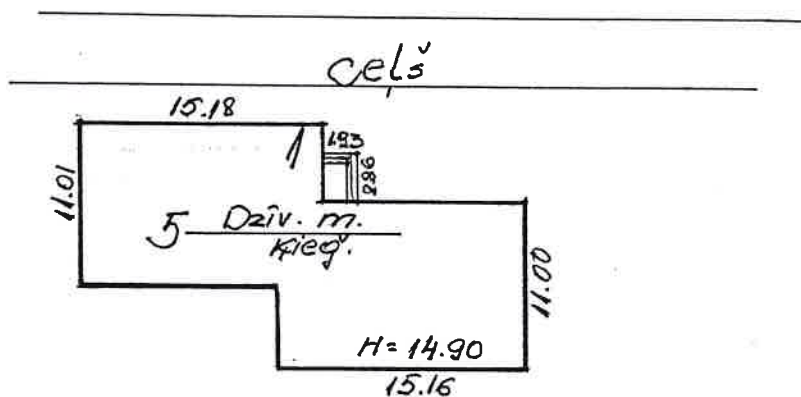


APBŪVES SITUĀCIJAS PLĀNS			INVENT. LIETA Nr.	M 1:500
Adrese <i>Olaines pag. Līgas raj.</i>			Uzvārds	Paraksts
<i>„Gaismas” Nr. 2</i>			Izp. <i>R. Jansone</i>	<i>Guļ</i>
Kvart.	Grupa	Grunts	Pārē. <i>M. Skutele</i>	<i>Paraksts</i>

KOPĒJA

Stāva plāns—Посэтажный план

celtni
строения № 121
Olaives pils (poseloks) Dolbes (ciematā) Rīgas rajons
улица Gaisma ielā № 2

Pagrabs-Подвал
H=2,25

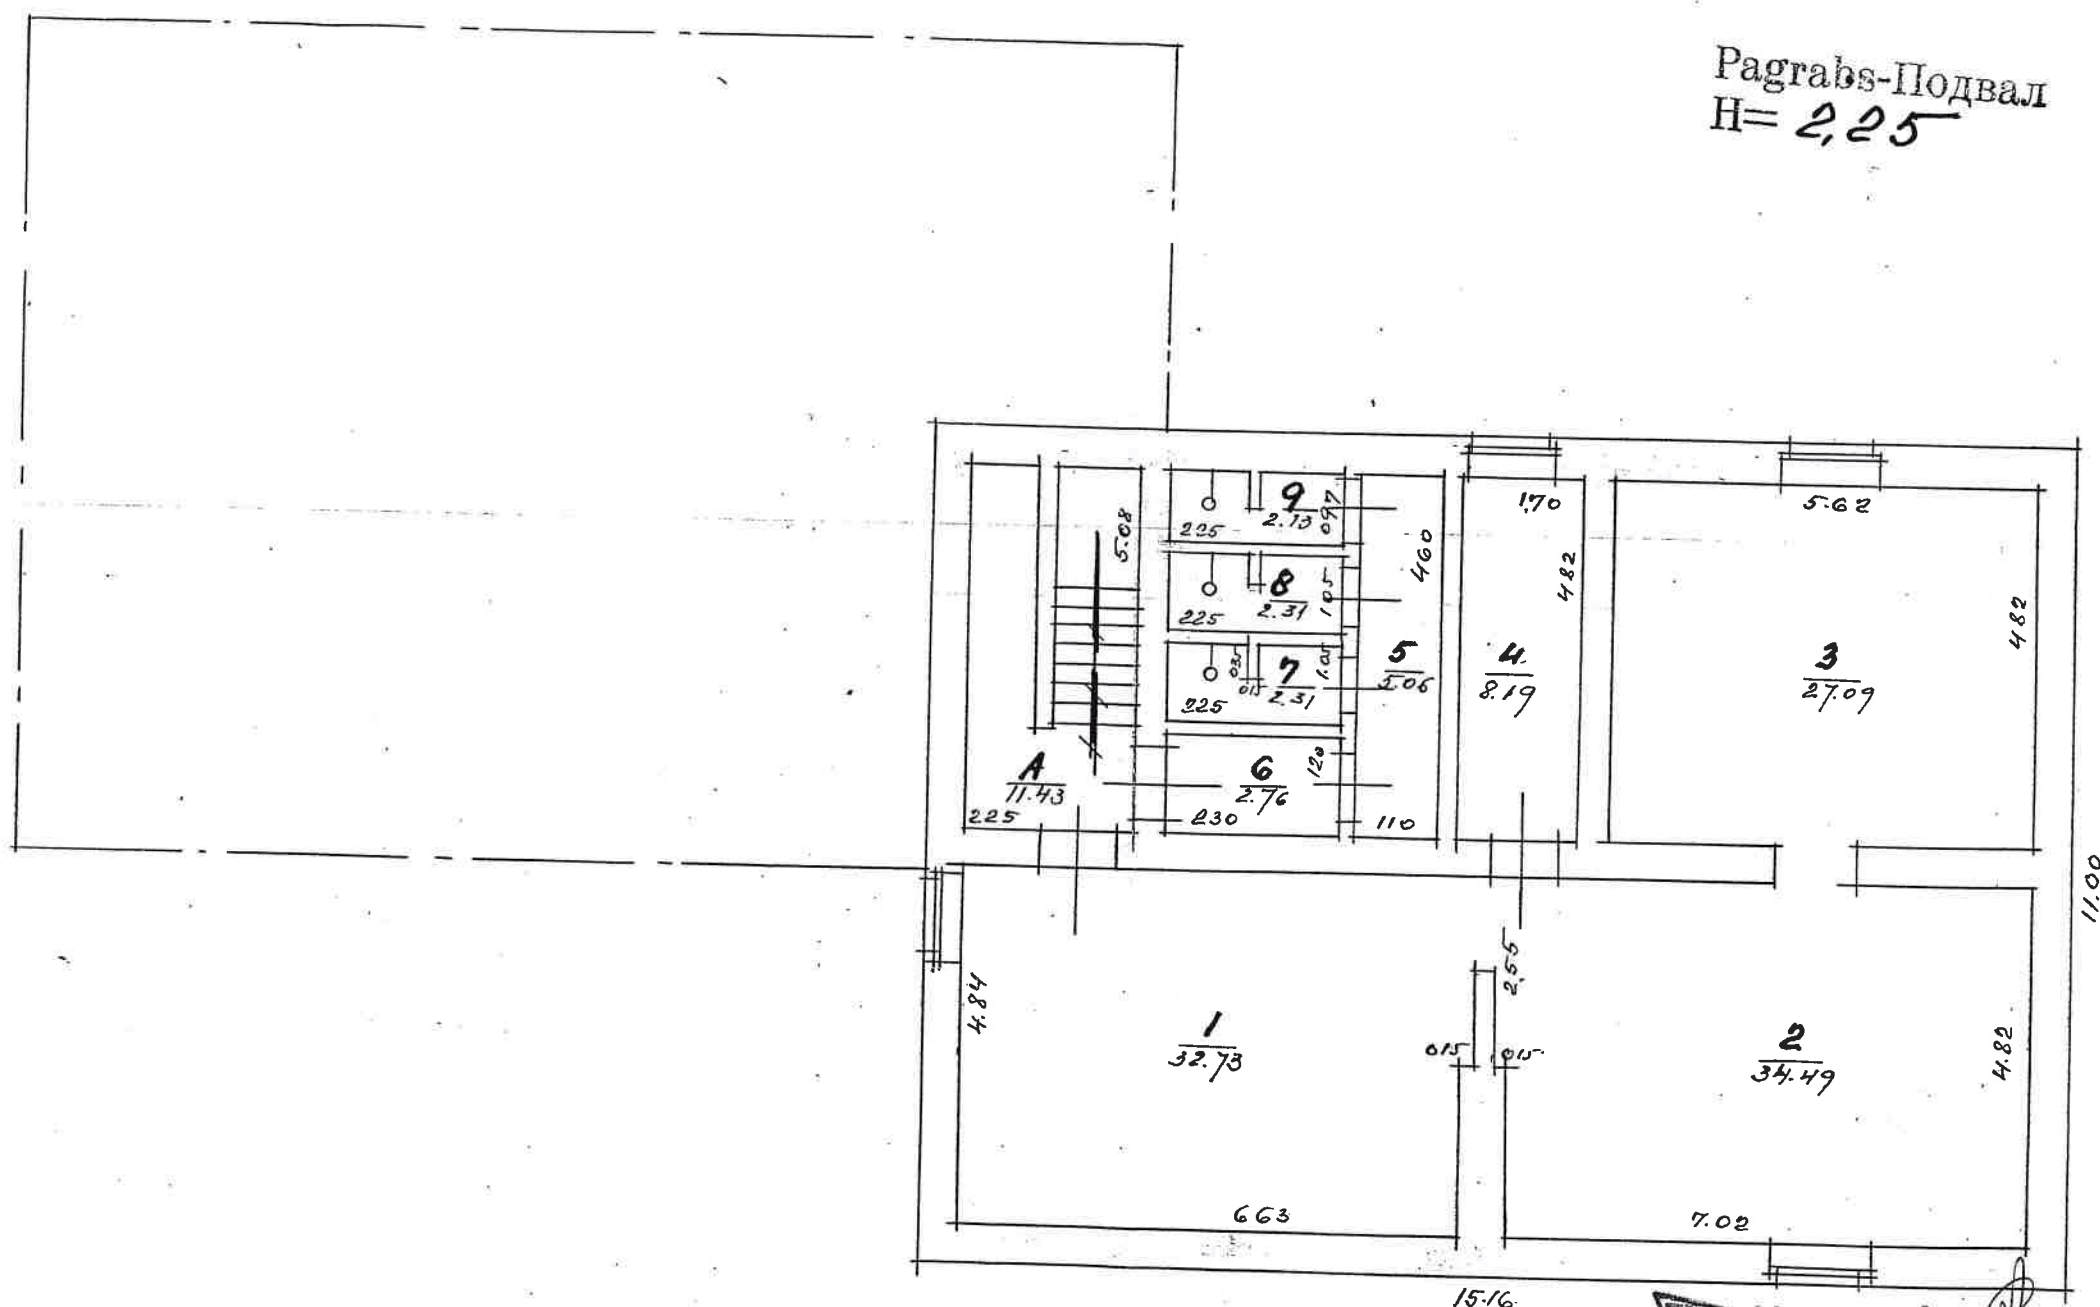

Mērogs
Масштаб 1:100

Inventarizators-Инвентаризатор

Rasētais-Учреждение

Kontrolieris-Композитор

1971. g. 12.

Stāva plāns — ПОЭТАЖНЫЙ ПЛАН

celtnīc
сборный № 12 1

Rīga rajonā
района
улица "Gaismas" ielā № 2

КОПИЯ


1. Stāvs-Этаж
H= 265

Logi 150 x 150; 215 x 150

Окна

Двери 090 x 2.05

Двери

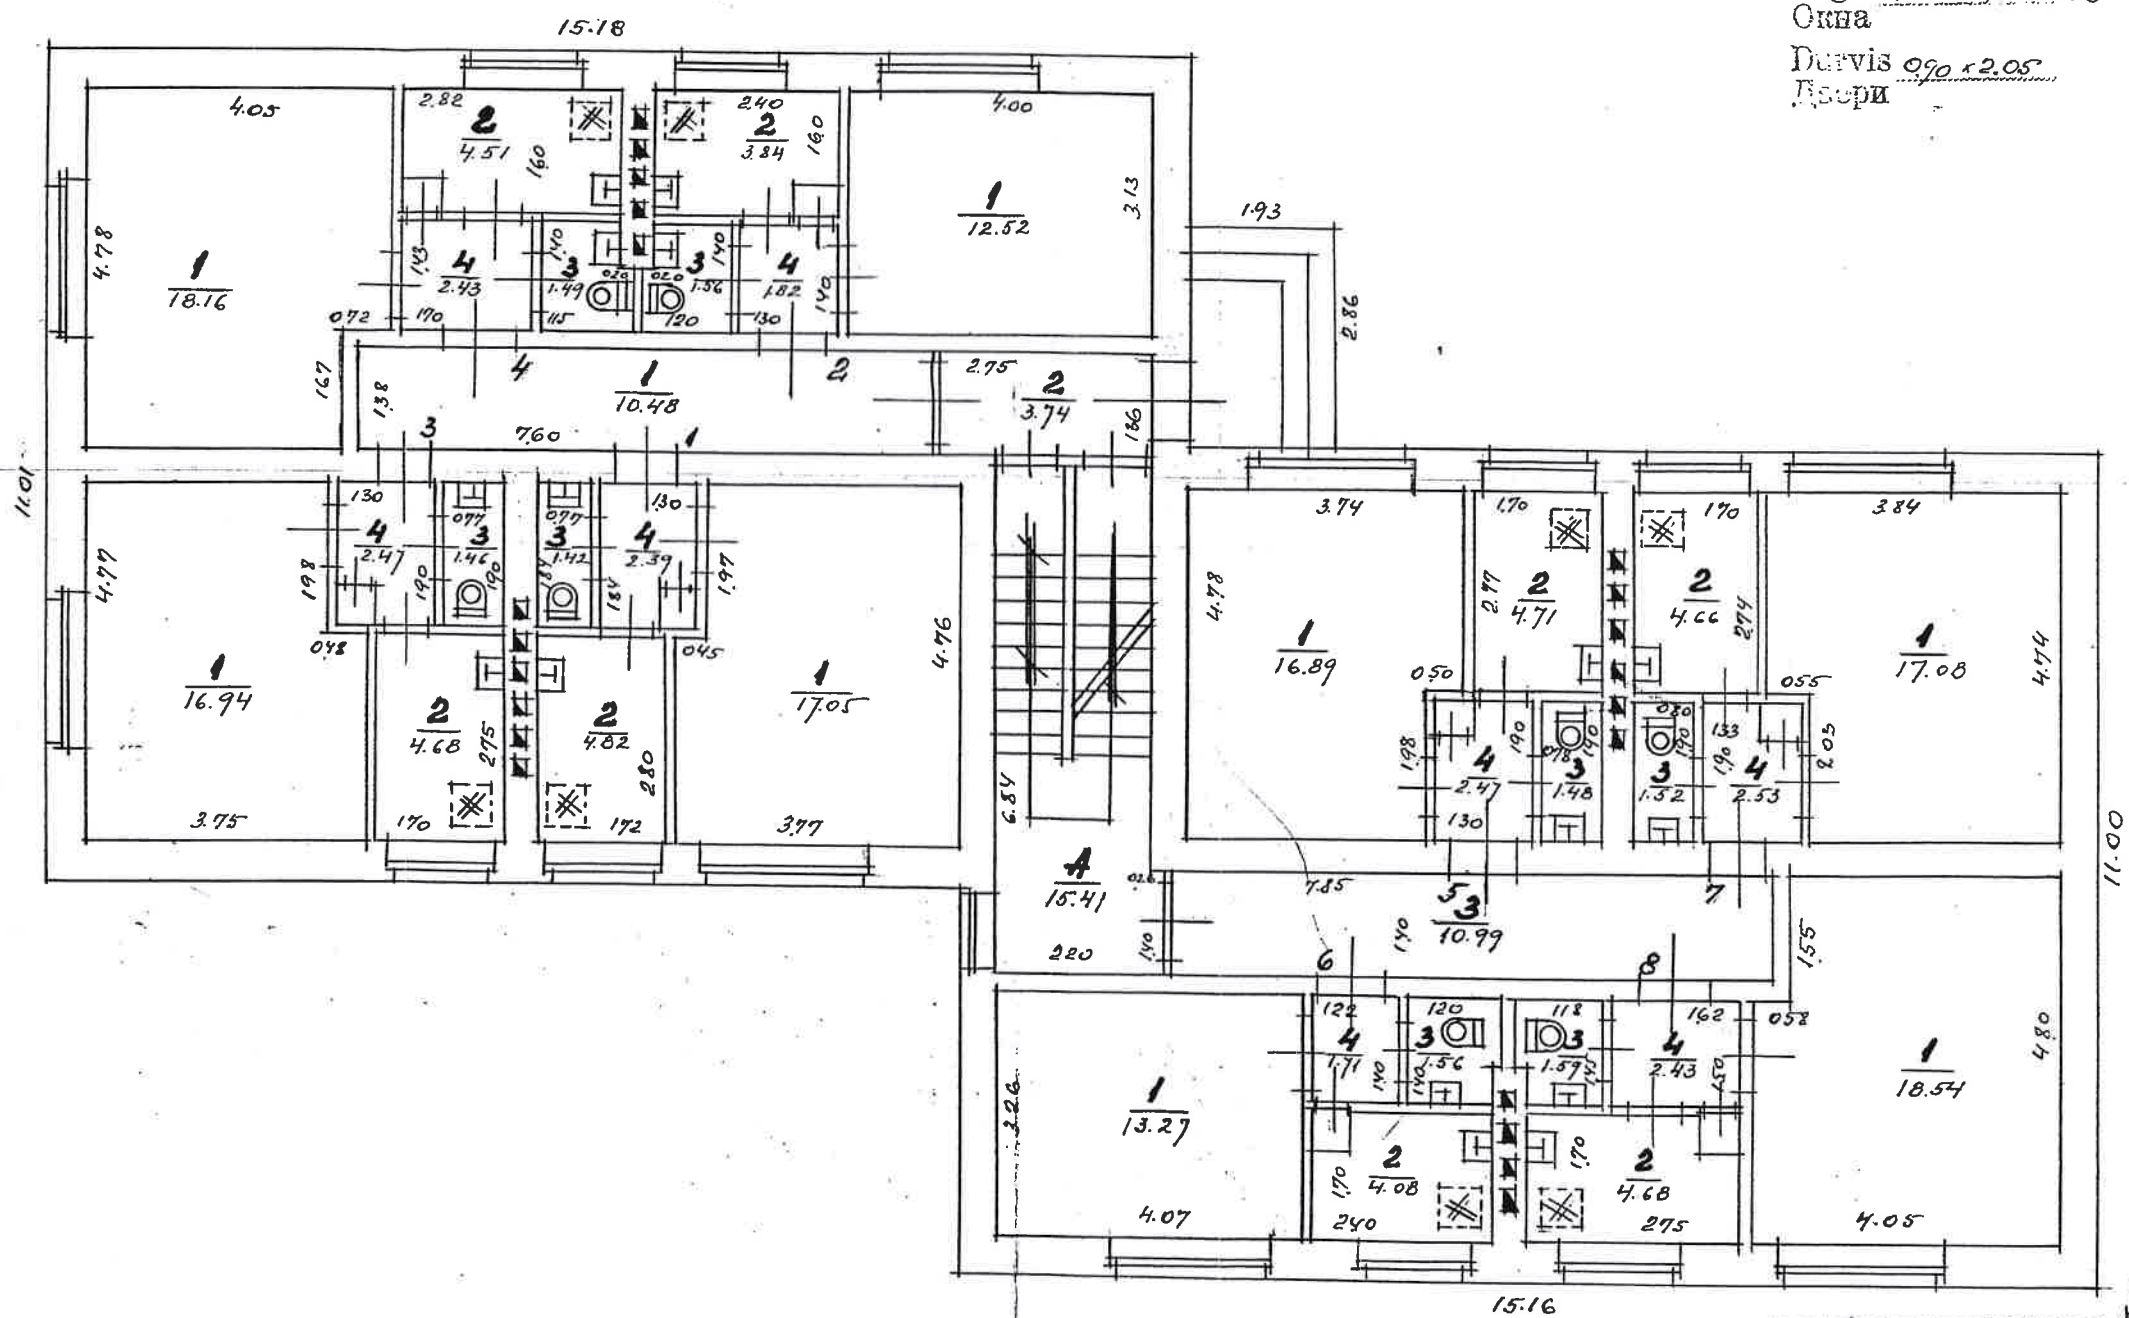

Mērogs
Масштаб 1:100

Inventarizators-И. [Signature]
Rasītais-И. [Signature]
Kontrolieris-И. [Signature]
1988. g. 12. mēn.


Stāva plāns — Поэтажный план

rajons № 1

Рига районā
улица "Gaismas" ielā № 2

КОПИЯ

2. Stāvs-Этаж
H= 2.55

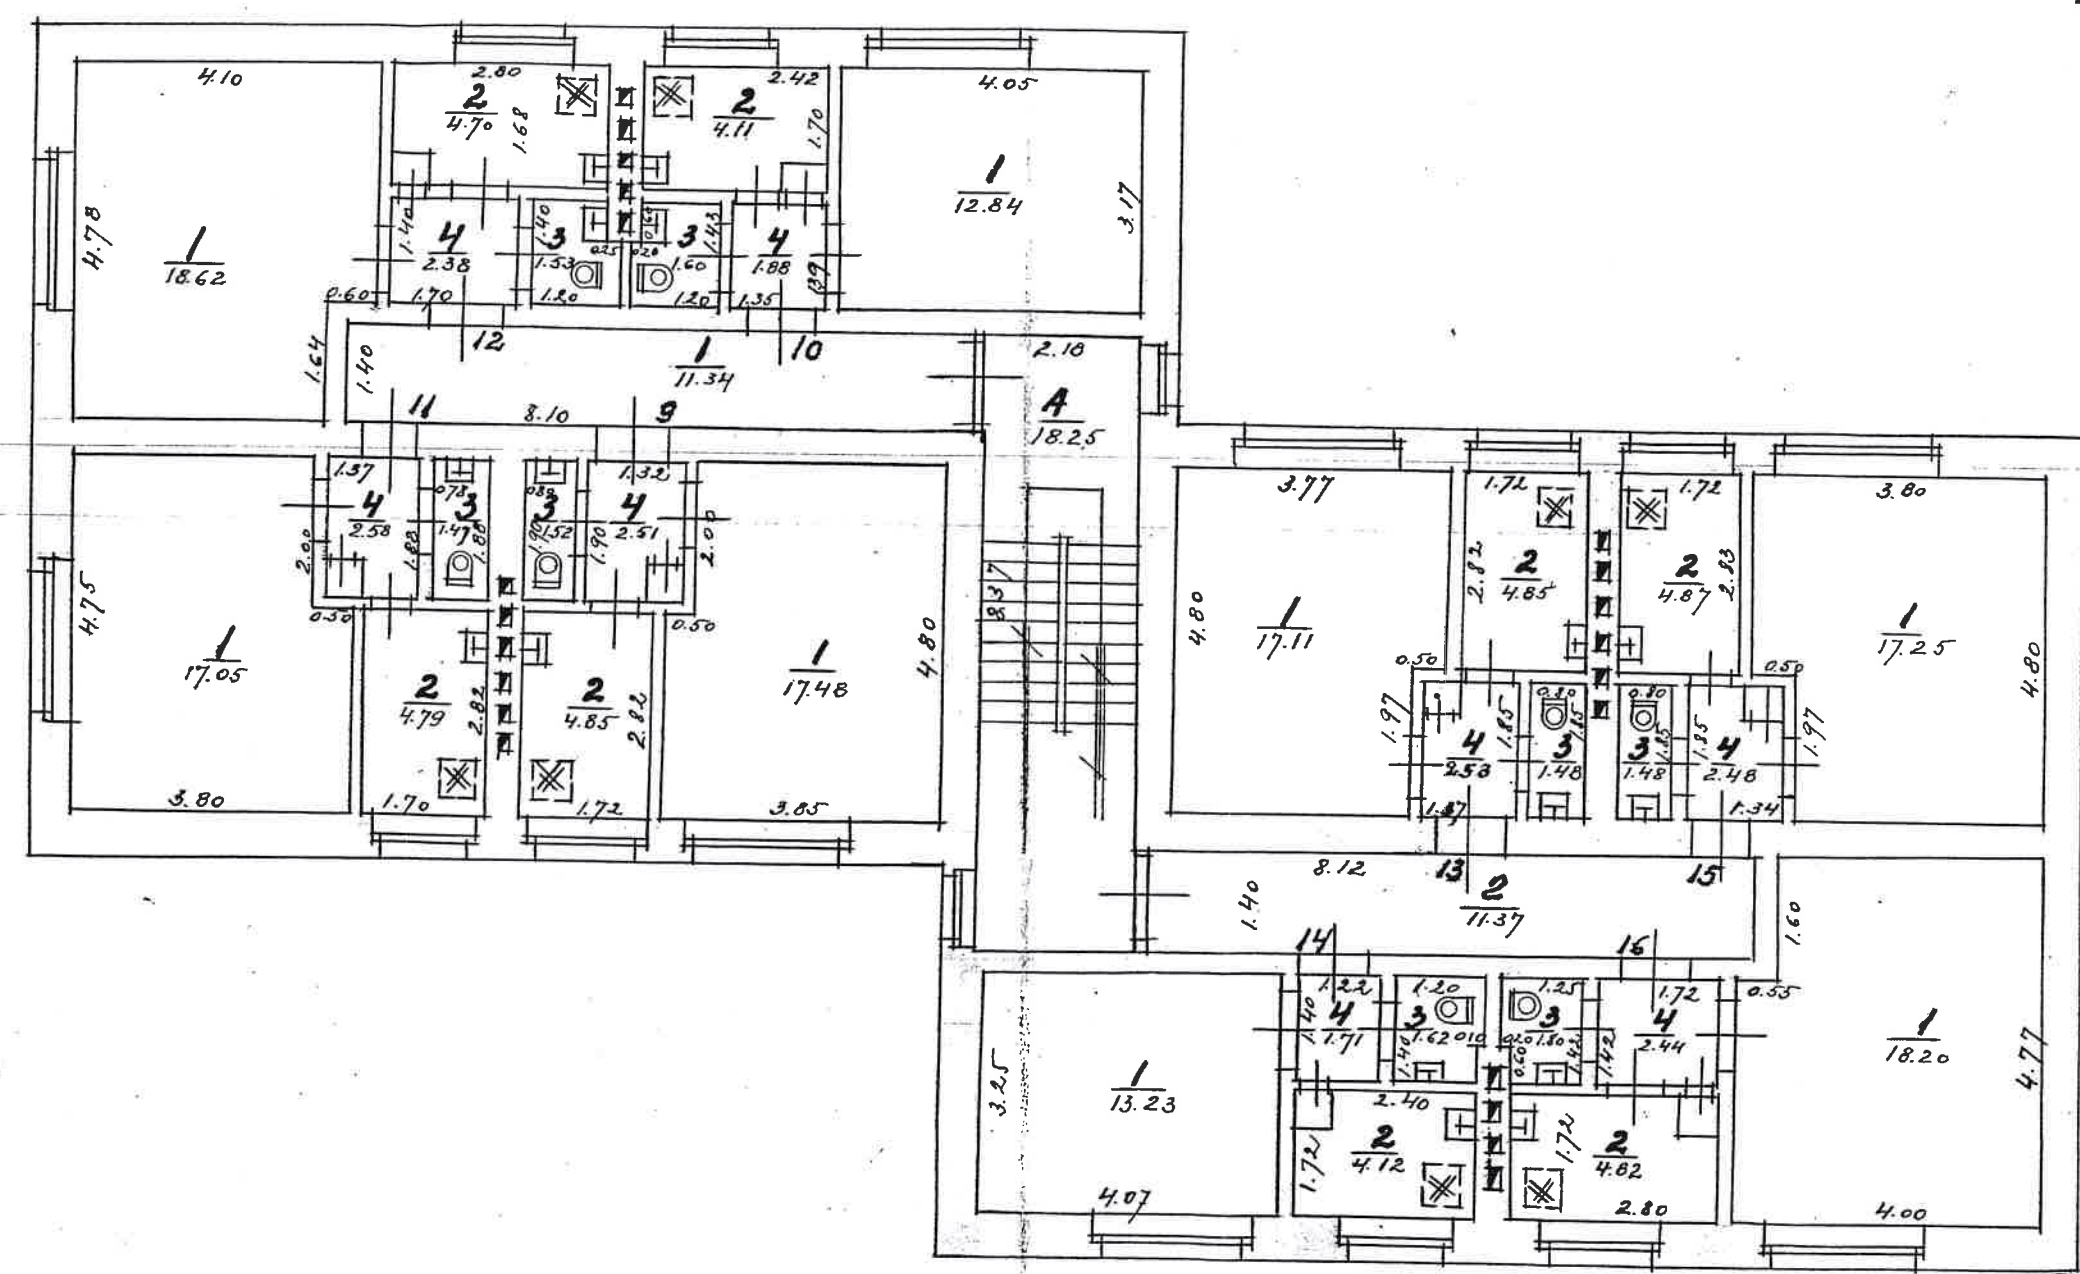

Mērogs
Масштаб 1:100.

Инвентаризатор-Инженер-проектировщик
Расчетчик-Ученый
Контролер-Композитор
"10" 19.8.1.


Stāva plāns — Поэтажный план

KOPĻA

celtnīci 12 1
strojamā

Rīgas rajonā
района
улица "Gaismas" ielā № 2

3. Stāvs — 3. etāžs
H = 2,60

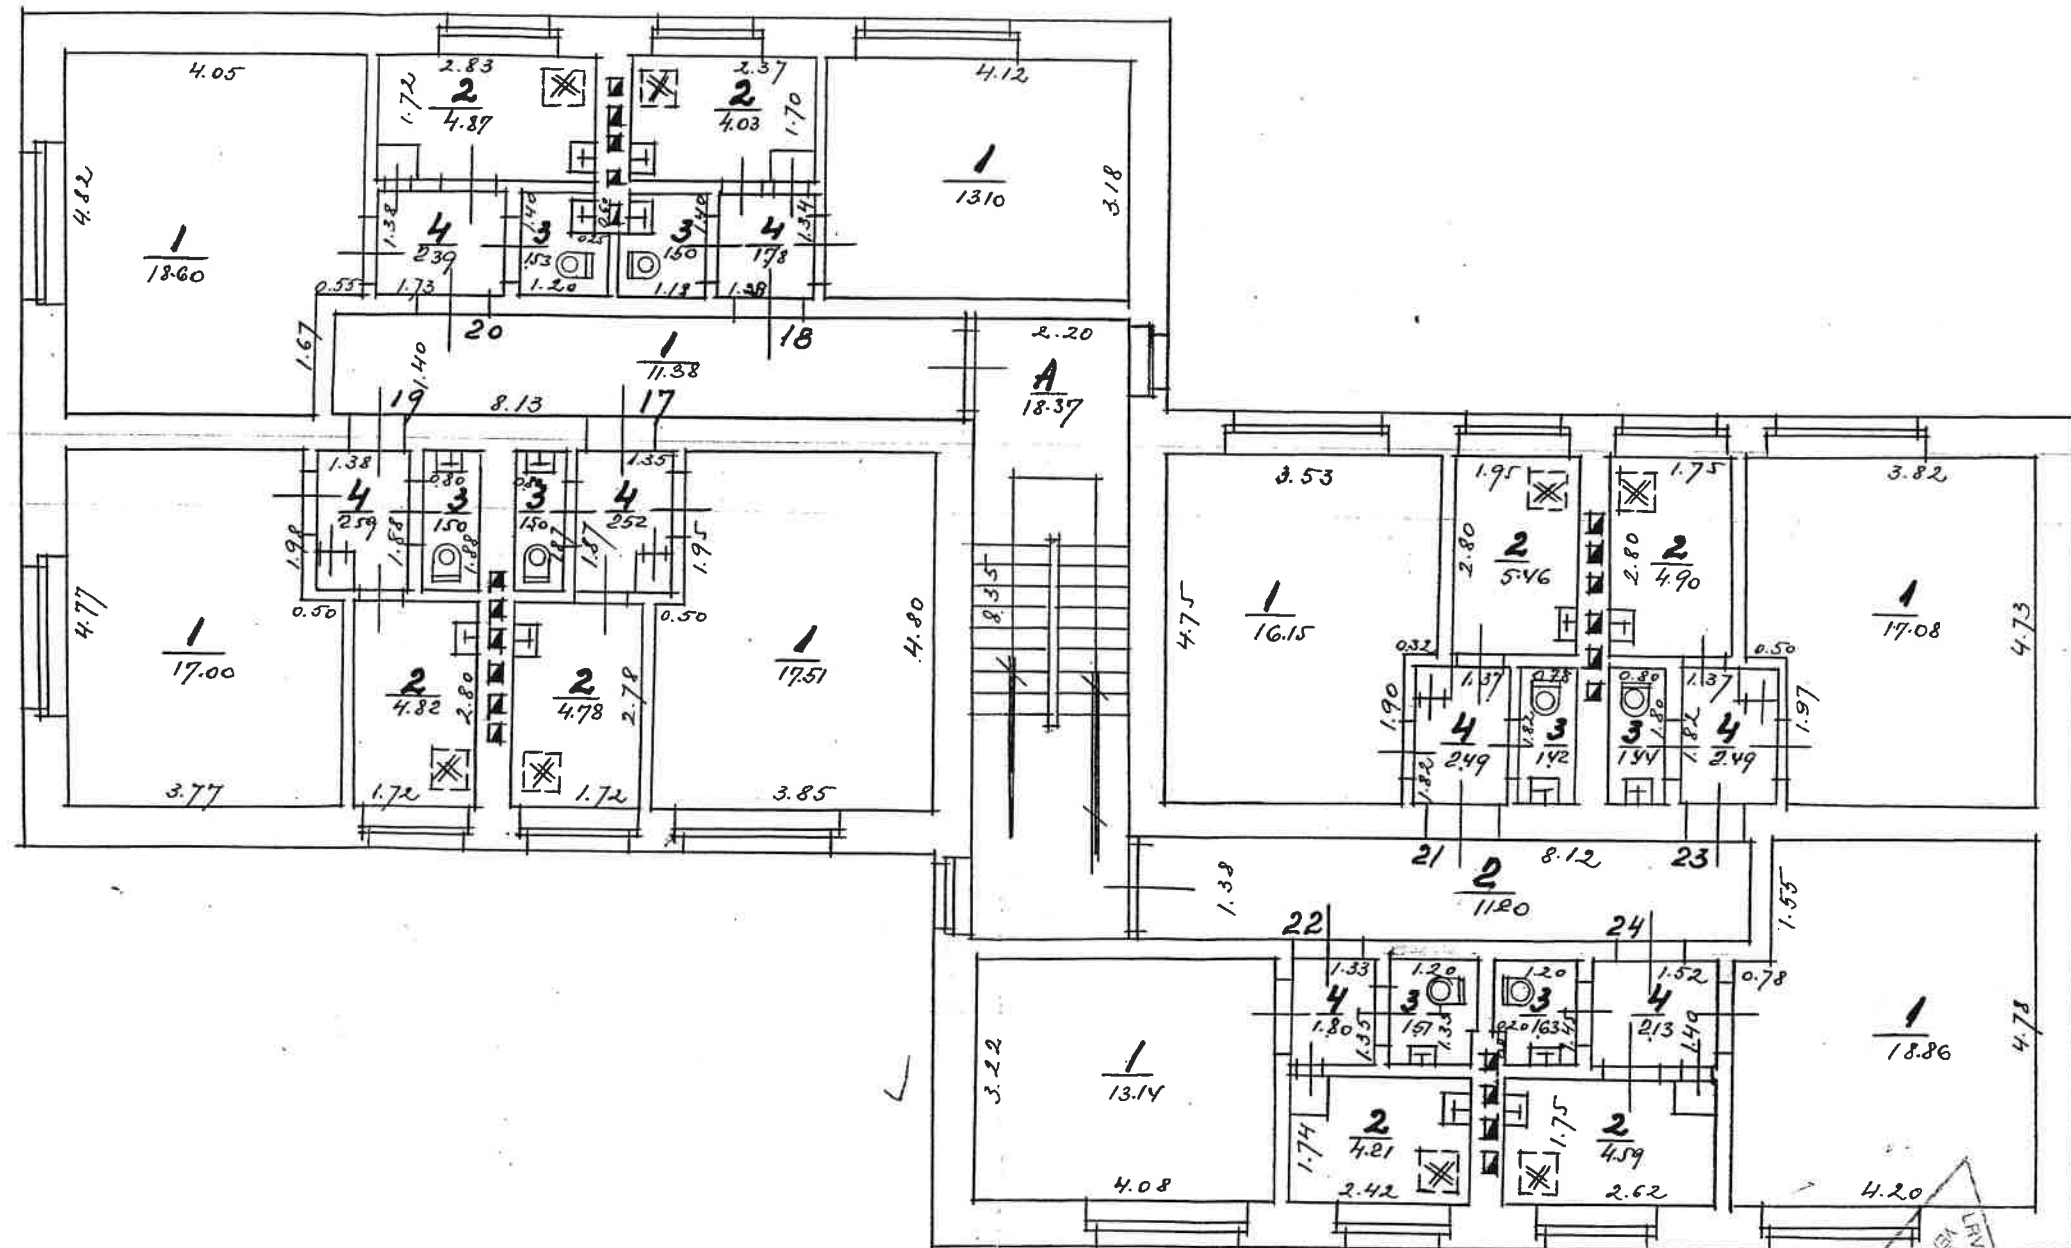

Mērogs
Масштаб 1:100

Kopija par pizi

Inventarizators - Inventarizators

Kasēd.

Kontrolējs

10.


19.8.12.

KOPIJA

Селтней 26 12 1

Rīgas rajonā
 "Gaismas" ielā № 2

4. Stāvs - Этаж
H = 2.60

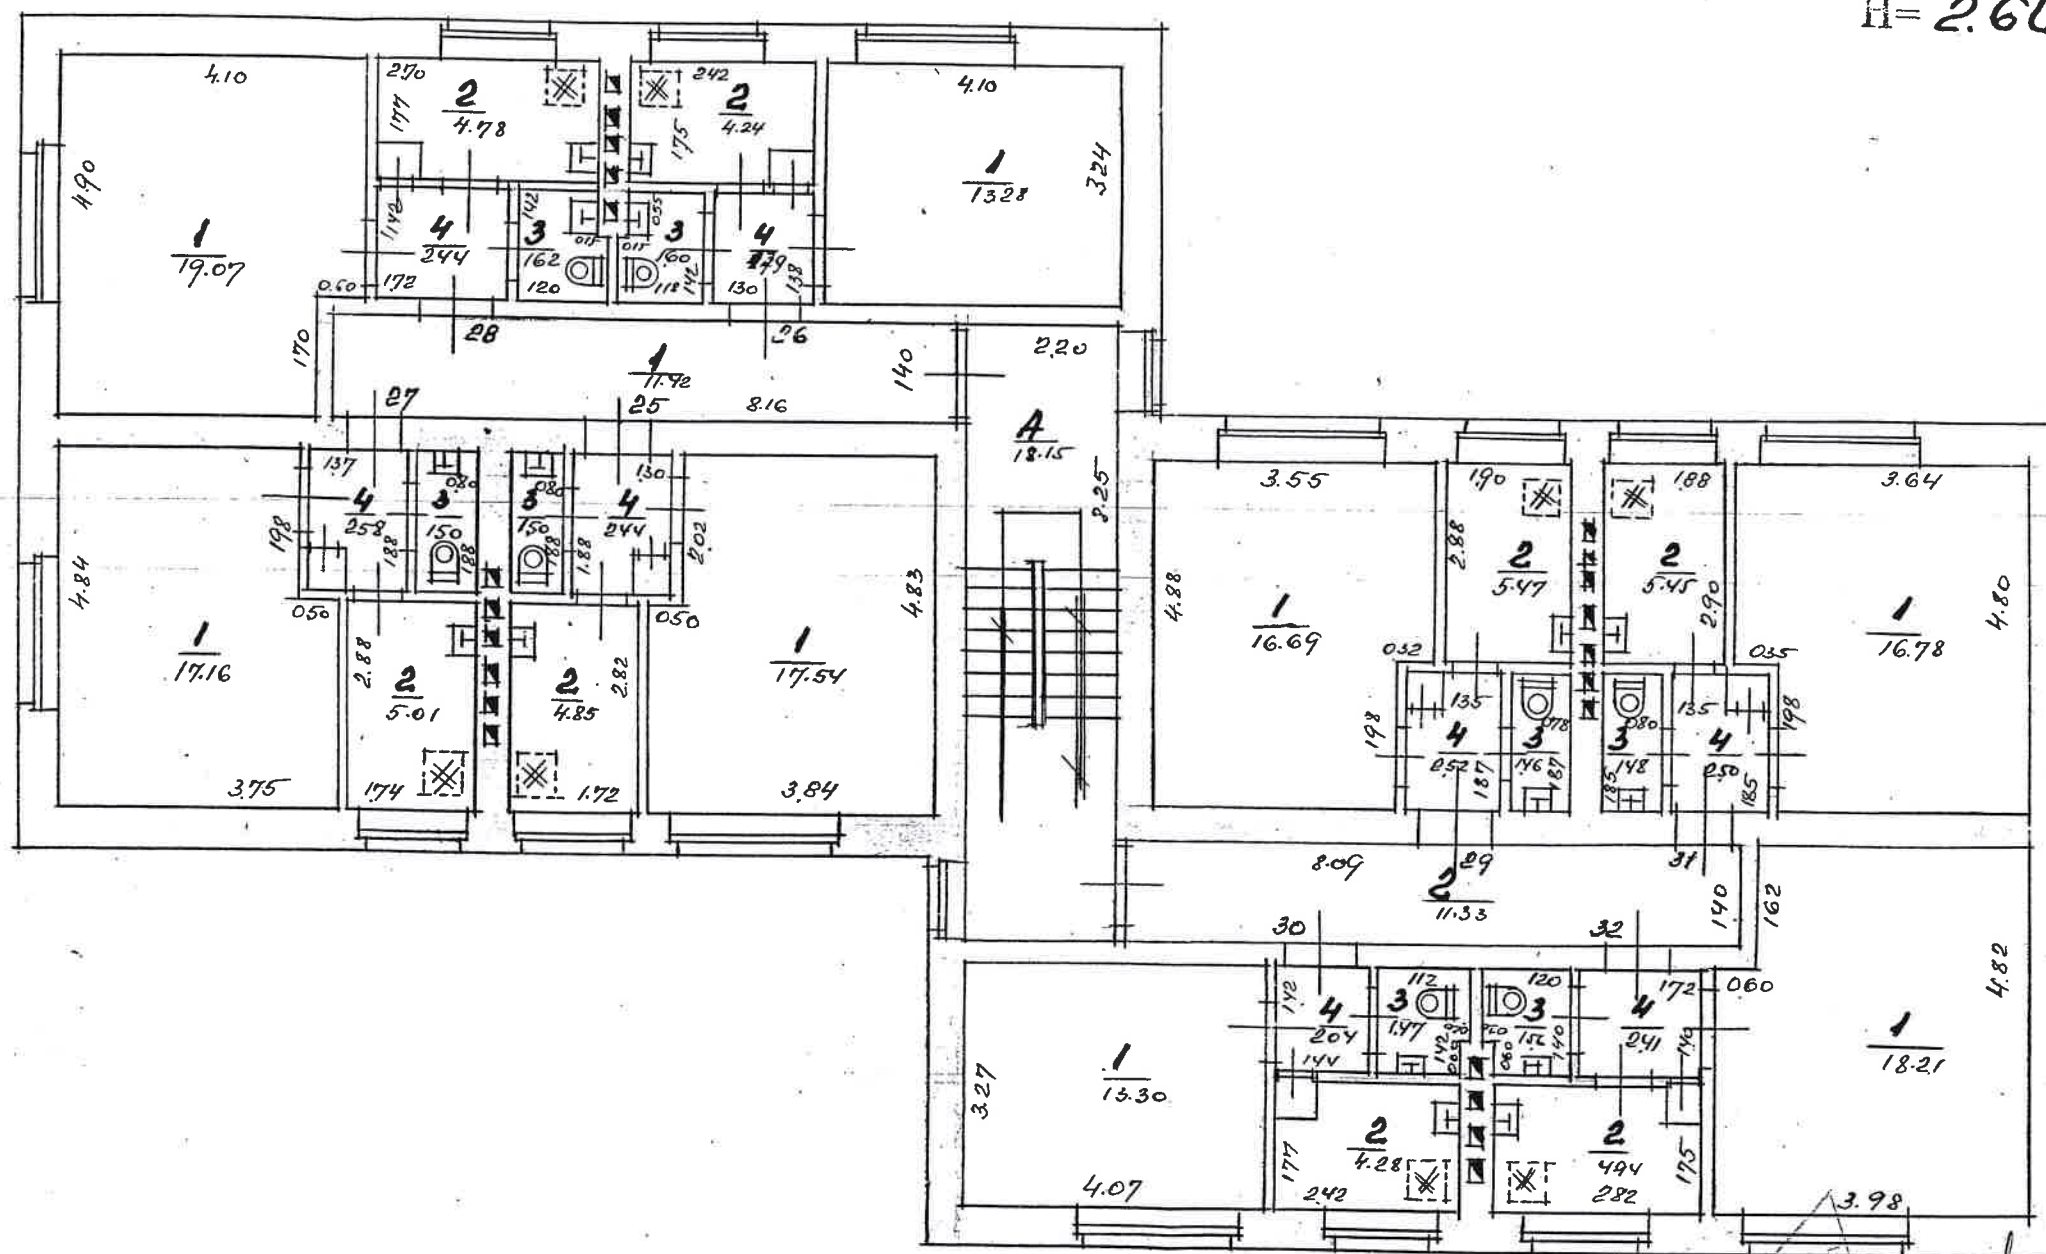

Mērogs
Масштаб 1:100

Inventory - 11-15-1964

~~Rasetais~~

Kontrollieris-Bezeichnung

10. 1978


Stāva plāns — Поэтажный план

celīnei
строения № 12/1

rajons
района
улица "Goismas" ielā № 2

KOITA

5. Stāvs — Этаж
H = 2.55

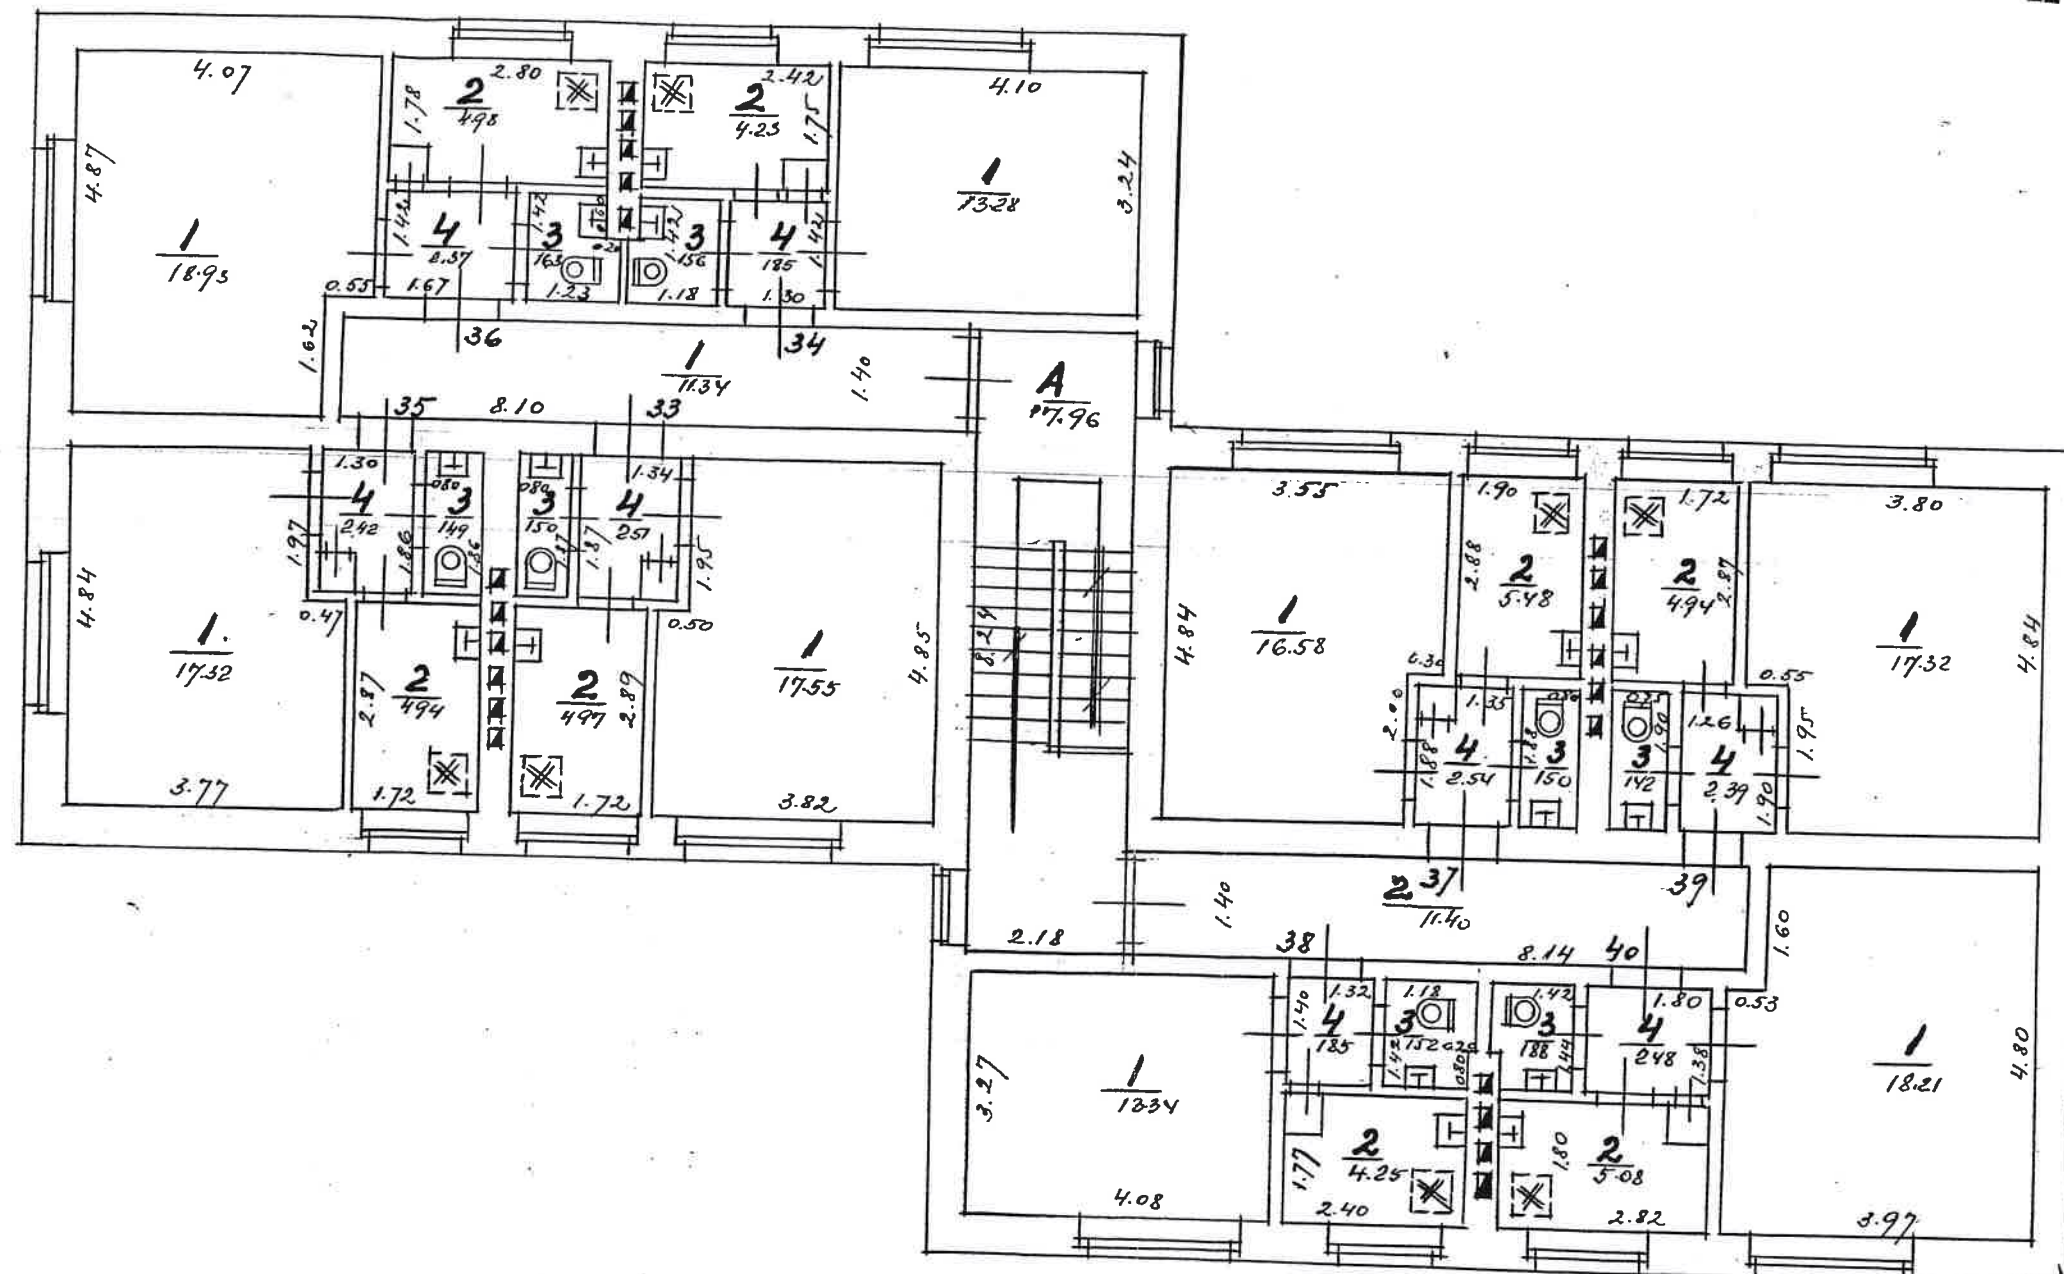

Mērogs
Масштаб 1:100

Kopija paraksta
Inventarizators
Rasējis
Kontrolējis
19.8.12.

Plāna eksplikācija
Экспликация плана

КОРНА

Celtnei
Строения № 12/1Rajons
Район

Rīgas

Pilsēta
ГородDabiskā ciema
Оживинс парк.Grupa
ГруппаGrunts
Грунт

Gaišmas ielā №2

по улице

Ieraksta datums Дата записи	Stāvi Этажи	Dzīvokļu vai telpu №№ №№ квартал или помещений	Istabu №№ №№-комнат	Istabu nosaukumi Наименование комнат	Tumša, rustumša Темная, полутемная	Faktiskā istabu izlieto- šana Фактическое исполь- зование комнат	Laukums pēc iekšējiem izmēriem m² Площадь по внутр. обмеру в м²					Istabu iekš. augstums по grīdas līdz griestiem Высота комнат от пола до потолка
							derīgais kopā общ. полез.	no tā в том числе				
								apdzivo- tais жилая			palīg- laukums служеб- ная	
1	2	3	4	5	6	7	8	9	10	11	12	13
0.01.74.	Raģ.		1	Raģ. t.		Raģ. t.	32.73				32.73	2.25
			2	"		"	34.49				34.49	
			3	"		"	27.09				27.09	
			4	"		"	8.19				8.19	
			5	Gaišm. tums.		Gaišm.	5.06				5.06	
			6	Darīta t.		"	2.76				2.76	
			7	Darīta t.		Darīta t.	2.31				2.31	
			8	"		"	2.31				2.31	
			9	"		"	2.13				2.13	
			Raģmaks kopā:				117.07				117.07	
				</								

Tehniks-inventarizators
Техник-инвентаризаторKontrollieris
Контролер

1	2	3	4	5	6	7	8	9	10	11	12	13
I	1	1	Hjir ist.			apdg	17.05	17.05				2.65
		2	Virtue			Virt.	4.82				4.82	
		3	WE	fume		WE	1.42				1.42	
		4	Gaiten			Gait	2.39				2.39	
						Kopā:	25.68	17.05			8.63	
	2	1	Hjir ist.			apdg	12.52	12.52				2.65
		2	Virtue			Virt.	3.84				3.84	
		3	WE	fume		WE	1.56				1.56	
		4	Gaiten			Gait	1.82				1.82	
						Kopā:	19.74	12.52			7.22	
	3	1	Hjir ist.			apdg	16.94	16.94				2.65
		2	Virtue			Virt.	4.68				4.68	
		3	WE	fume		WE	1.46				1.46	
		4	Gaiten			Gait	2.47				2.47	
						Kopā:	25.55	16.94			8.61	
	4	1	Hjir ist.			apdg	18.16	18.16				2.65
		2	Virtue			Virt.	4.51				4.51	
		3	WE	fume		WE	1.49				1.49	
		4	Gaiten			Gait	2.43				2.43	
						Kopā:	26.59	18.16			8.43	

1. Izpildītājs

5. forma
Форма № 5Plāna eksplikācija
Экспликация планаCeltnei № 12/1
Строения

KOTĻA

Rajons
Район

Rīgas

Pilsēta
ГородDabes ciema
Dabines pag.Grupa
ГруппаGrunts
ГрунтGaismas ielā № 2
по улице

Ieraksta datums Дата записи	Stāvi Этажи	Dzīvokļa vai telpu №№ №№ квартир или помещений	Istabu №№ №№ комнат	Istabu nosaukumi Наименование комнат	Tumša, pustumša Темная, полутемная	Faktiskā istabu izlietošana Фактическое использование комнат	Laukums pēc iekšējiem izmēriem m² Площадь по внутр. обмеру в м²					Istabu iekš. augstums по grīdas līdz griestiem Высота комнат от пола до потолка
							derīgais kopā общ. полезн.	no tā в том числе				
								apdzīvotais жилая			palīglaukums служебная	
1	2	3	4	5	6	7	8	9	10	11	12	13
vi. 71	5	1	Apv. ist.			apdž.	16.89	16.89				2.65
		2	Vint.			Vint.	4.71				4.71	
		3	WC	tuva	WC	1.48					1.48	
		4	Gaiten.		Gait.	2.47					2.47	
						Kopā:	25.55	16.89			8.66	

Tehniskis-inventarizators
Техник-инвентаризаторKontrollieris
Контролер

1	2	3	4	5	6	7	8	9	10	11	12	13
	1	8	1	4710.121		apdz.	18.54	18.54				2.65
			2	Virtuve		Virt.	4.68				4.68	
			3	WC	tuvs	WC	1.59				1.59	
			4	gaiten.	"	Gait.	2.43				2.43	
						Kops:	27.24	18.54			8.70	

02.10.97. 1. Daivonli kops: 196.76 130.45 66.31 *[Signature]*

kops 1 gaiten. tuvs gait. 10.48 10.48
 2 " " 3.74 3.74
 3 " " 10.99 10.99
 Kops: 25.21 25.21

1 stāvs kops: 221.97 130.45 91.52

Kops: Jereiza *[Signature]*

Tehnikis-Inventarizators
 Техник-инвентаризатор

Kontrollieris
 Контролер

2. Iespējams

5. forma
Форма № 5Plāna eksplikācija
Экспликация планаRajons
Район

Rīgas

Celtnei
Строения № 12Pilsēta
ГородDabes ciema
Олаинес пр.Grupa
ГруппаGrunts
ГрунтJaunmāc ielā № 2
по улице

Ieraksta datums Дата записи	Stāvi Этажи	Dzīvokļa vai telpu № № кв. или помещений	Istabu № № комн.	Istabu nosaukumi Наименование комнат	Tumša, rustumša Темная, потусневшая	Faktiskā istabu izlietošana Фактическое использование комнат	Laukums pēc iekšējiem izmēriem m² Площадь по внутр. обмеру в м²					Istabu iekš. augstums по грядas līdz griestiem Высота комнат от пола до потолка
							derīgais kopā общ. полезн.	no tā в том числе				
								apdzīvotais жилая			palīglaukums служебная	
1	2	3	4	5	6	7	8	9	10	11	12	13
0.07.71	II	9	1	Koridors		apdz.	17.48	17.48				2.55
			2	Virtuve		Virt.	4.85				4.85	
			3	WC	tualete	WC	1.52				1.52	
			4	gait.		gait.	2.51				2.51	
						Kopā:	26.36	17.48			8.88	
		10	1	Koridors		apdz.	12.84	12.84				2.55
			2	Virtuve		Virt.	4.11				4.11	
			3	WC	tualete	WC	1.60				1.60	
			4	gait.		gait.	1.88				1.88	
						Kopā:	20.43	12.84			7.59	
		11	1	Koridors		apdz.	17.05	17.05				2.55
			2	Virtuve		Virt.	4.79				4.79	
			3	WC	tualete	WC	1.47				1.47	
			4	gait.		gait.	2.58				2.58	
						Kopā:	25.89	17.05			8.84	

Technikis-inventarizators
Техник-инвентаризаторKontrollieris
Контролер

7-я типография, г. Рига, 1321-30000

Plāna eksplikācija
Экспликация плана

Сельте №
Строения

Район
Район

Pilsēta
Город

Группа

Grunts
Грунт

по улице

ciela № 2

Ieraksta datums Дата записи	Stāvs Этаж	Dzīvokļa vai telpu №№ №№ квартир или помещений	Istabu №№ №№ комнат	Istabu nosaukumi Наименование комнат	Tumša, pustumša Темная, полутемная	Faktiskā istabu izlietošana Фактическое использование комнат	Laukums pēc iekšējiem izmēriem m² Площадь по внутр. обмеру в м²					Istabu iekš. augstums no grīdas līdz griestiem Высота комнат от пола до потолка
							derīgais kopā общ. полезн.	no tā в том числе				
								apdzīvotais жилая			palīglaukums служебная	
1	2	3	4	5	6	7	8	9	10	11	12	13
10.vj.71.	II	16	1	Apt. Ist.		apdz.	18.20	18.20				2.55
			2	Virtuve		Virt.	4.82				4.82	
			3	WC	tumša	WC	1.80				1.80	
			4	Gaiten.	"	Gait.	2.44				2.44	
						Kopā:	27.26	18.20			9.06	
02.10.97	I	Darbov.					199.90	131.78			68.12	Ju
		korp.	1	Gaiten.	tumša	Gait.	11.34				11.34	
			2	"	"	"	11.37				11.37	
						Kopā:	22.71				22.71	
						I stāv korp.	222.61	131.78			90.83	

Tehnīķis-Inventarizators Техник-инвентаризатор

Kontrollieris
Контролер

1	2	3	4	5	6	7	8	9	10	11	12	13
	17	1	Apr. ist.			apdg.	17.51	17.51				2.60
		2	Virtue			Virt.	4.78				4.78	
		3	WE	fusse	WE		1.50				1.50	
		4	Gait.		Gait.		2.52				2.52	
					Kopā:	26.31	17.51				8.80	
	18	1	Apr. ist.			apdg.	13.10	13.10				2.60
		2	Virt.			Virt.	4.03				4.03	
		3	WE	fusse	WE		1.50				1.50	
		4	Gait.		Gait.		1.78				1.78	
					Kopā:	20.41	13.10				7.31	
	19	1	Apr. ist.			apdg.	17.00	17.00				2.60
		2	Virtue			Virt.	4.82				4.82	
		3	WE	fusse	WE		1.50				1.50	
		4	Gait.		Gait.		2.59				2.59	
					Kopā:	25.91	17.00				8.91	
	20	1	Apr. ist.			apdg.	18.60	18.60				2.60
		2	Virtue			Virt.	4.87				4.87	
		3	WE	fusse	WE		1.53				1.53	
		4	Gait.		Gait.		2.39				2.39	
					Kopā:	27.39	18.60				8.79	

4. Iespriekšums

5. forma
Форма № 6

Plāna eksplikācija
Экспликация плана

КОПИЯ

Rajons
Район

Rīgas

Pilsēta
Город

Adrešs
Олаивс пар

Grupa
Группа

Grunts
Грунт

№ 2
Gaismas ielā № 2
по улице

Ieraksta datums Дата записи	Stāvi Этажи	Dzīvokļa vai telpu № №№ квартир или помещений	Istabu № №№-комнат	Istabu nosaukumi Наименование комнат	Tumša, rustums Темная, потухшая	Faktiskā istabu izlietošana Фактическое использование комнат	Laukums pēc iekšējiem izmēriem m² Площадь по внутр. обмеру в м²					Istabu iekš. augstums no grīdas līdz griestiem Высота комнат от пола до потолка
							derīgais kopā общ. полез.	po tā в том числе				
								apdzīvotais жилая			palīglaukums служебная	
1	2	3	4	5	6	7	8	9	10	11	12	13
10.07.71.	III	21	1	Apt. ist.		apdz.	16.15	16.15				2.60
			2	Virtuve		Virt.	5.46				5.46	
			3	WC	furnē	WC	1.42				1.42	
			4	Gait.		Gait.	2.49				2.49	
						Kopā:	25.52	16.15			9.37	
			</									

Tehniskais inventarizators
Техник-инвентаризатор

Kontrollieris
Контролер

Kontrolleris
Контролер

5. kurtiņš

5. forma
Форма № 5Plāna eksplikācija
Экспликация планаCeltnei № 12
Строения

КОПИЯ

Rajons
Район

Rīgas

Pilsēta
ГородDabes ciema
Олаивс пагGrupa
ГруппаGrunts
Грунт

Gaidmaš ielā № 2

по улице

Ieraksta datums Дата записи	Stāvi Этажи	Dzīvokļu vai telpu №№ №№ квартир или помещений	Istabu №№ №№ комнат	Istabu nosaukumi Наименование комнат	Tumša, rustuma Темная, потемная	Faktiskā istabu izlietošana Фактическое использование комнат	Laukums pēc iekšējiem izmēriem m² Площадь по внутр. обмеру в м²					Istabu iekš. augstums по грядas līdz griestiem Высота комнат от пола до потолка
							detīgais kopā общ. полезн.	no tā в том числе				
								apdzīvotais жилая			palīg-laukums служебная	
1	2	3	4	5	6	7	8	9	10	11	12	13
10.07.71	IV	25	1	Apdz. ist.		apdz.	17.54	17.54				2.60
			2	Vinture		Vint.	4.85				4.85	
			3	WC	furnē	WC	1.50				1.50	
			4	Gait.		Gait.	2.44				2.44	
						Kopā:	26.33	17.54			8.79	
		26	1	Apdz. ist.		apdz.	13.28	13.28				2.60
			2	Vinture		Vint.	4.24				4.24	
			3	WC	furnē	WC	1.60				1.60	
			4	Gaiten.		Gait.	1.79				1.79	
						Kopā:	20.91	13.28			7.63	
		27	1	Apdz. ist.		apdz.	17.16	17.16				2.60
			2	Vinture		Vint.	5.01				5.01	
			3	WC	furnē	WC	1.50				1.50	
			4	Gaiten.		Gait.	2.58				2.58	
						Kopā:	26.25	17.16			9.09	

Tehniskais inventarizators
Техник-инвентаризаторKontrollieris
Контролер

6. Kurpnieks

5. forma
Форма № 5Plāna eksplikācija
Экспликация планаCeltnei
Строения № 121

KOTĻA

Rajons
Район

Rīgas

Pilsēta
ГородHalbes ciema
Олоинес pag.Grupa
ГруппаGrunts
Грунт"Gaismas" iela №2
по улице

Ieraksta datums Дата записи	Stāvi Этажи	Dzīvokļu vai telpu №№ №№ квартир или помещений	Istabu №№ №№ комнат	Istabu nosaukumi Наименование комнат	Tumša, rustumša Темная, полутемная	Faktiskā istabu izlieto- šana Фактическое исполь- зование комнат	Laukums pēc iekšējiem izmēriem m² Площадь по внутр. обмеру в м²					Istabu iekš. augstums по grīdas līdz griestiem Высота комнат от пола до потолка	
							derīgais kopā общ. полезн.	no tā в том числе					
1	2	3	4	5	6	7		8	9	10	11	12	13
10.01.97.	IV	32	1	Atv. ist.		apdz.	18.21	18.21					2.60
			2	Virtuāle		Virt.	4.94					4.94	
			3	WC	tuvs	WC	1.56					1.56	
			4	Gait.		Gait.	2.41					2.41	
						Kopā:	27.12	18.21				8.91	
02.10.97.	IV st.	korā					204.96	132.03				69.93	Jm
		korā	1	Gait.	tuvs	Gait.	11.42					11.42	
			2	"		"	11.33					11.33	
						Kopā:	22.75					22.75	
	IV stāvs					Kopā:	224.71	132.03				92.68	

Tehniks-inventarizators
Техник-инвентаризаторKontrollers
Контролер

KUPIJA

Pilsēta Waltham Grupa _____
 Город Waltham Группа _____

Rigas

Pilsēta
Город

Olaines pag.

Група
Група

Grunts
Грунт

по улице Гагарина вл. № 2

Tehnīķis-inventarizators
Техник-инвентаризатор

Kontrollieris
Контролер

Л. Я. Типография, г. Рига. 1321 30000

Uz zemes gabala atrodošās celtnes

K-1.227/K.

Nr. līders	Celtnes nosaukums	Materiāls		Stāvu skaits	Apmērot. laukums m ²	Augstums	Tilpums m ³	Atjaunošanas vērtība Ls	Nolietošanās %	Pašreizējā vērtība Ls
		sienu	jumta							
1	Naivopimē ēka	ciģ.	rub.	5	315.0	14.90	4694	45250.-	31	31223.-
2	Pagrabs	bet.	—	1	1166.8	2.50	417	3215.-	20	2572.-
	āķejās kēpn.	bet.	—	1	5.5	—	—	—	—	—
	Pamatceltne kopā:				487.3		5111	48465		33795

Ēku, izbūvju un zemes gabala vērtība Ls

Nosaukums	Atjaunošanas vērtība Ls	Pašreizējā vērtība Ls	Atjaunošanas vērtība Ls	Pašreizējā vērtība Ls	Atjaunošanas vērtība Ls	Pašreizējā vērtība Ls	Atjaunošanas vērtība Ls	Pašreizējā vērtība Ls
Zeme								
Pamatceltnes	48465.-	33795.-						
Palīgceltnes	—	—						
Izbūve	—	—						
Kopā	48465.-	33795.-						
Sastādīts	1997. g. 02.10.		199. g.		199. g.		199. g.	
Izpildīja:	R. Jansone							
Pārbaudīja:	(paraksts)							
Vadītājs:	(paraksts)							

Kopā: 48465.- 33795.-