


**Griezums A-A**  
**M 1 : 100**

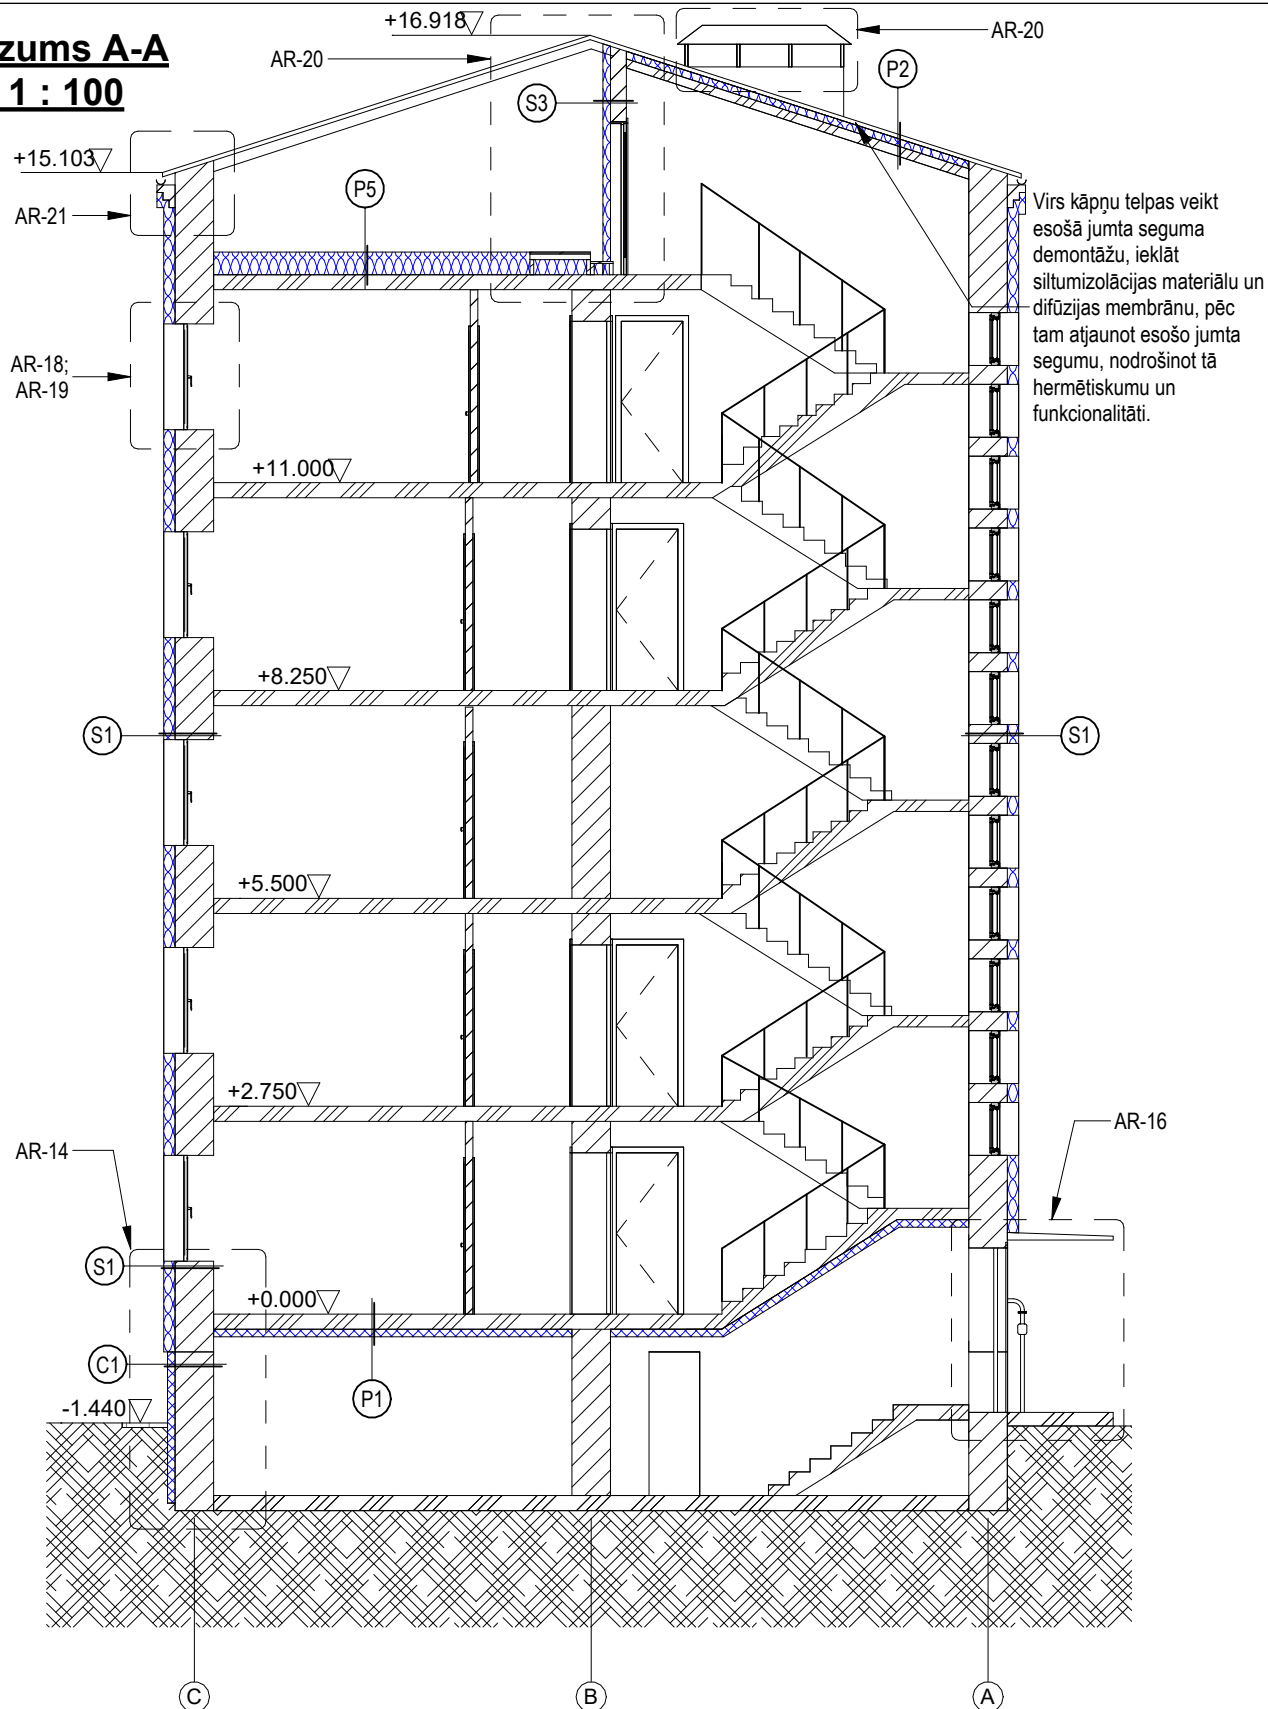

Adrese:  
Bāriņu iela 37-5, Liepāja  
Mob.: +371 20083587  
VRN: 42103044336  
B.K. reģ. nr.: 12232  
E-pasts:  
martins@liepsaimnieks.lv

**Būvniecības ierosinātājs:** A/S "Olaines ūdens un siltums", reģistrācijas Nr. 50003182001, Kūdras iela 27, Olaine, LV-2114

<b>Būvprojekta nosaukums:</b>	Daudzdzīvokļu dzīvojamās ēkas energoefektivitātes paaugstināšana
-------------------------------	--

<b>Objekta</b>	<b>Kūdras iela 4, Olaine, Olaines nov., LV-2114</b>
----------------	---

Lapas nosaukums:	Griezums A-A
---------------------	--------------

BPDV	G. Ābelīte			adrese:						
Izstrādāja	J.Jaunsleinis			Lapas nosaukums: Griezums A-A						
				Mērogs	Pasūt. Nr.	Arh. reg. Nr.	Stadija	Marka	Lapu sk.	Nr.
				1:100	Nr.K40-2024	Nr.K40-2024	-	AR-10	-	