



Demontāža asīs 1-10
M1 : 175

Uzstādīt skursteņu cepures, veikt izdrupušo ķieģeļu pārmūrēšanu. Skursteņa apdari veikt atbilstoši sienas pīrāgam S5.

Esošās jumta margas attīrīt no redzamas korodējušas virsmas, gruntēt / krāsot ar pretkorozijas sastāvu

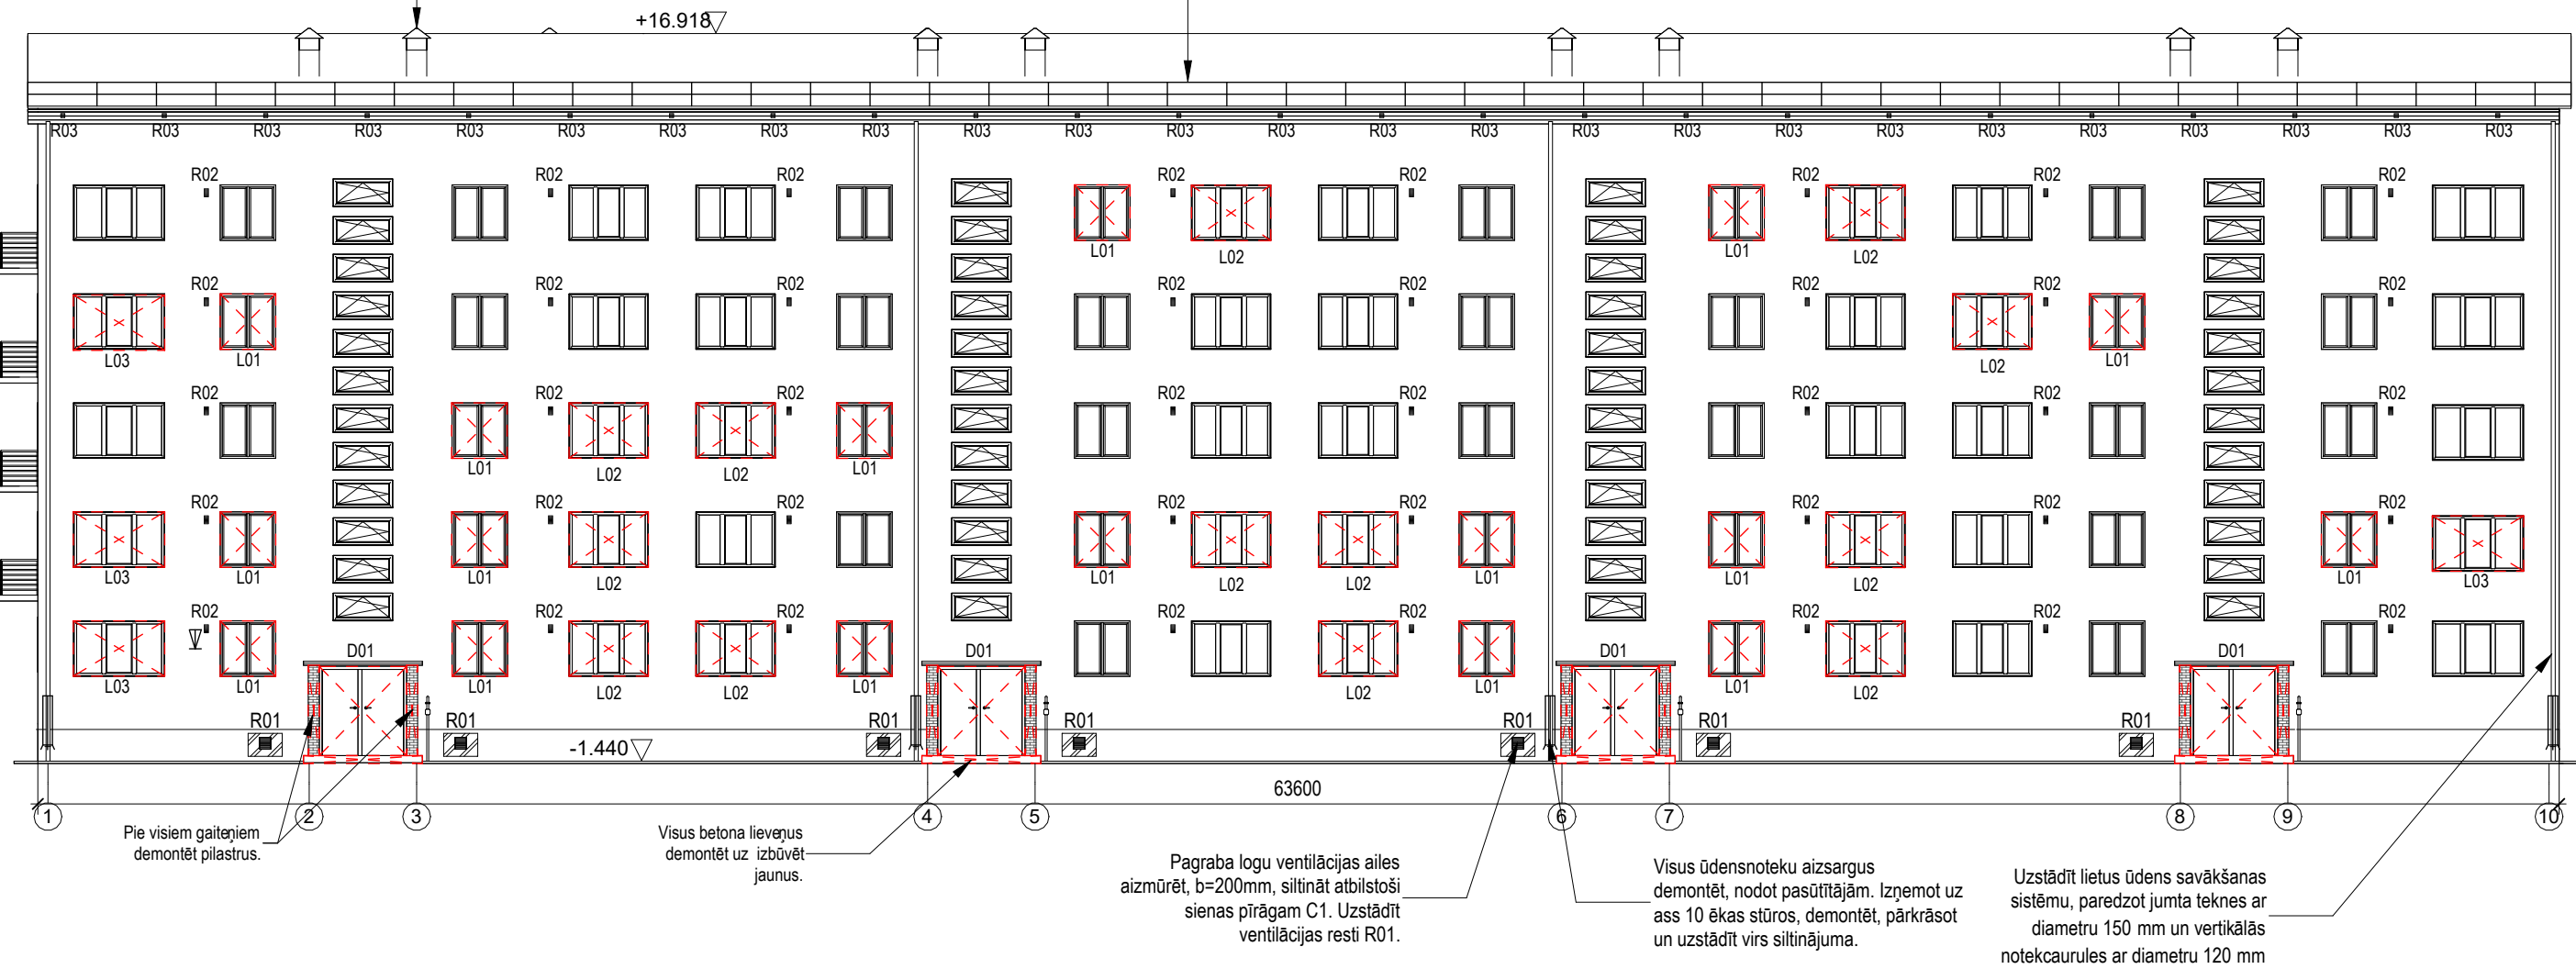

- Piezīmes:
1. Fasādē atzīmēto demontāžas apjomu skatīt kopā ar būvmateriālu specifikācijām;
 2. Fasādēs marķētie logi, durvis un ventilācijas restes maināmi ja ar piezīmi nav minēts citādi;
 3. Dzīvokļu ietaisnieku veidotie elementi uz fasādes, kas nav saskaņoti ar Būvvaldi demontējami;
 4. Esošā zibenssargsardzības sistēma demontējama, ja tiek uzstādīta jauna atbilstoši projektam par zibenssargsardzības izbūvi;
 5. Numurzīmes un karogu masti pēc siltināšanas atjaunojami;
 6. Lietus ūdens notekas un renes demontēt;
 7. Balkonos demontēt visas aizsargrestes un vecos koka logus.
 8. Balkona margas demontējamas, paredzēt izveidot jaunas margas konstrukcijas.

Adrese: Bāriņu iela 37-5, Liepāja Mob.: +371 20083587 VRN:42103044336 B.K. reģ. nr.:12232 E-pasts: martins@liepsaimnieks.lv				Būvniecības ierosinātājs: A/S "Olaines ūdens un siltums", reģistrācijas Nr. 50003182001, Kūdras iela 27, Olaine, LV-2114						
				Būvprojekta nosaukums: Daudzdzīvokļu dzīvojamās ēkas energoefektivitātes paaugstināšana						
				Objekta adrese: Kūdras iela 4, Olaine, Olaines nov., LV-2114						
BPDV G. Ābelīte				Lapas nosaukums: Demontāža asīs 1-10						
Izstrādāja J.Jaunsleinis										
				Mērogs 1:175	Pasūt. Nr. Nr.K40-2024	Arh. reģ. Nr. Nr.K40-2024	Stadija -	Marka AR-2	Lapu sk. -	Nr.