


Sienas pīrāgs - S1	
Izlidzināta un sagatavota esošā ēkas ārsiena (sk. piezīmes)	
Līmjava SAKRET BAK vai ekvivalents	
Nedegoša akmens vates siltumizolācija plānajām apmetuma sistēmām - $\lambda \leq 0,036 \text{ W/(mK)}$	150 mm
Armējošā javas kārtā SAKRET BAK vai ekviv. ar stiklušķiedras sietu SSA-1363-160.	
Grunts SAKRET PG vai ekvivalenta	
Gatavais dekoratīvais silikona apmetums SAKRET SIP. Maksimālais grauda izmērs 2 mm.	

Pārsegumu tips - P5	
Pārvietošanās laipas - norādītajās vietās	
PAROC BLT3 (vai ekvivalentas) Beramās akmens vates siltumizolācijas slānis ( $\lambda \leq 0,041 \text{ W/(mK)}$ )	300 mm
Tvaika izolācija 200 mikr., iekļājama ar pārlaidi - blīvi nosedzot visu laukumu	
Esošā pārseguma konstrukcija ar apdari	


Skursteņa jumtiņa mezgls, M1:20

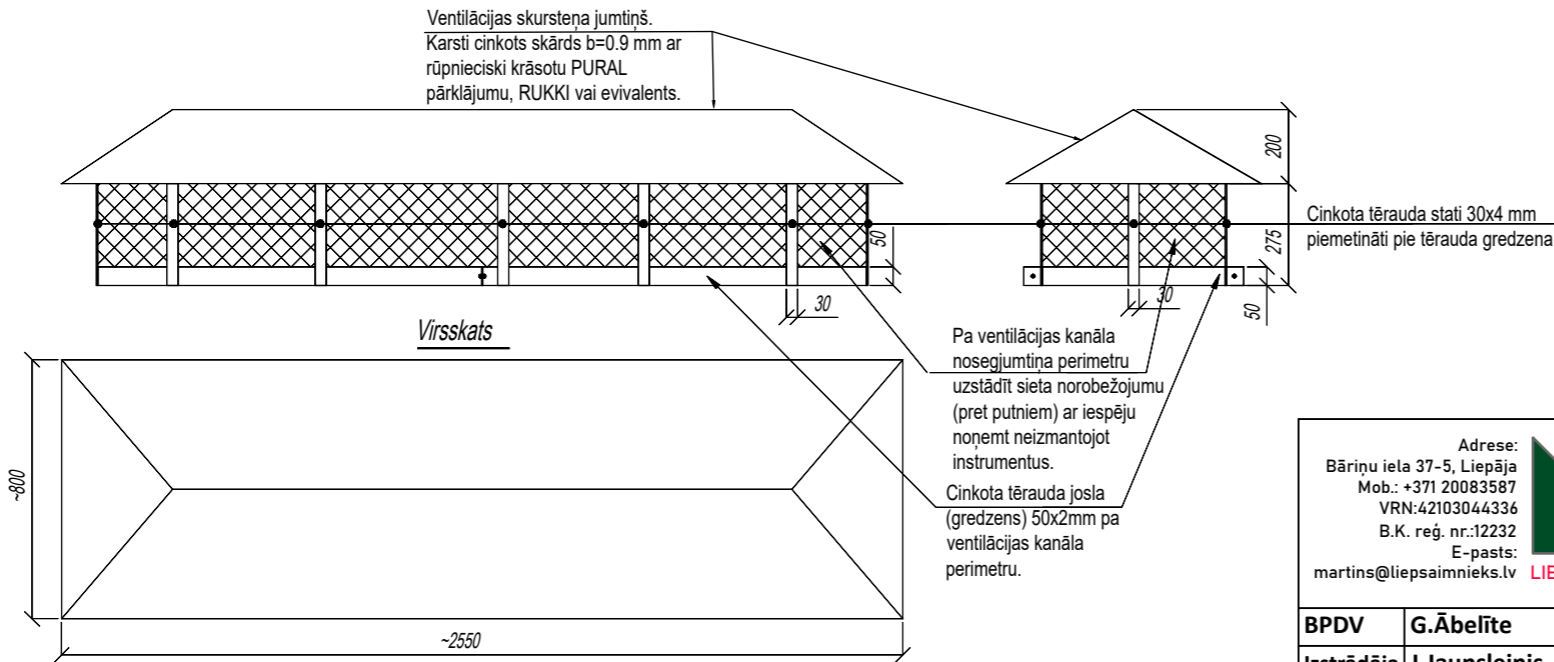

Piezīmes:

- Materiālu iebūvi veikt saskaņā ar ražotāju norādījumiem;
- Visi norādītie materiāli kalpo kā kvalitātes kritērijs, ir iespējama ekvivalenta materiāla iebūve. Ekvivalents materiāls uzskatāms, ja saskan vismaz 8 galvenie raksturojošie rādītāji;
- Siltumizolācijas plāksņu stiprināšanai paredzēt 6 dībeļus uz m<sup>2</sup> cokola daļā, 6 dībeļus uz m<sup>2</sup> fasādē. Fasāžu stūros palielināt dībeļu skaitu par 20% siltumizolācijas plāksņu šuvēs. Nosacītie fasāžu stūri atzīmēti stāvu plānos.

Jumta pārkares pagarinājuma mezgls M1:20

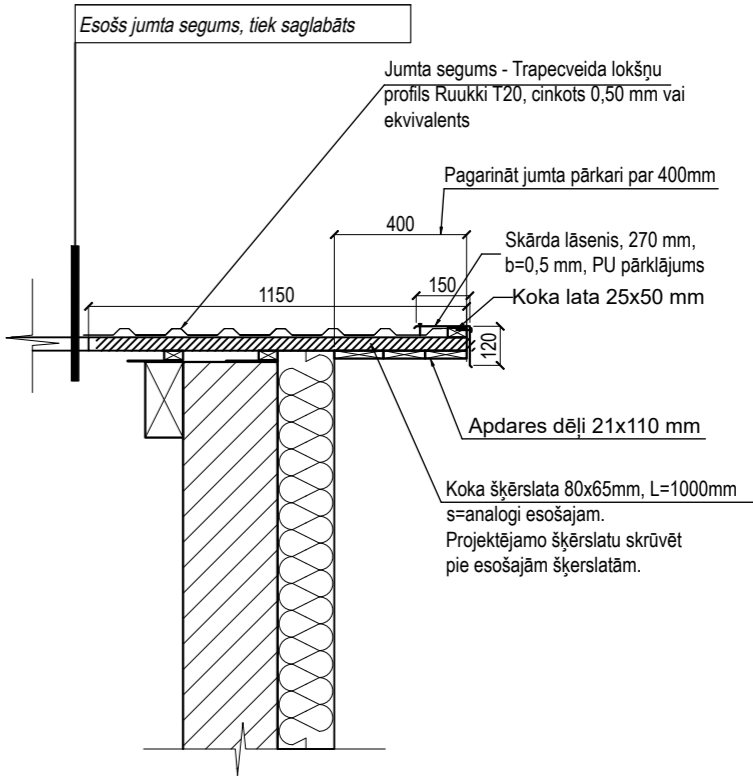

Adrese: Bāriņu iela 37-5, Liepāja Mob.: +371 20083587 VRN:42103044336 B.K. reģ. nr.:12232 E-pasts: martins@liepsaimnieks.lv				<b>LIEPĀJAS NAMSAIMNIEKS</b>				<b>Pasūtītājs:</b> A/S "Olaines ūdens un siltums" reģistrācijas Nr. 50003182001 Kūdras iela 27, Olaine, LV-2114			
<b>Būvprojekta nosaukums:</b>				Daudzdzīvokļu dzīvojamās ēkas energoefektivitātes paaugstināšana				<b>Objekta adrese:</b> Kūdras iela 4, Olaine, Olaines nov., LV-2114			
<b>Lapas nosaukums:</b> Jumta mezgli											
<b>BPDV</b>	<b>G.Ābelīte</b>			<b>Mērogs</b>	<b>Pasūt. Nr.</b>	<b>Arh. reģ. Nr.</b>	<b>Stadija</b>	<b>Marka</b>	<b>Lapu sk.</b>	<b>Nr.</b>	
<b>Izstrādāja</b>	<b>J.Jaunsleinis</b>			<b>1:20</b>	<b>Nr.K40-2024</b>	<b>Nr.K40-2024</b>	<b>-</b>	<b>AR-21</b>	<b>-</b>		