



Demontāža asīs A-C
M 1 : 100

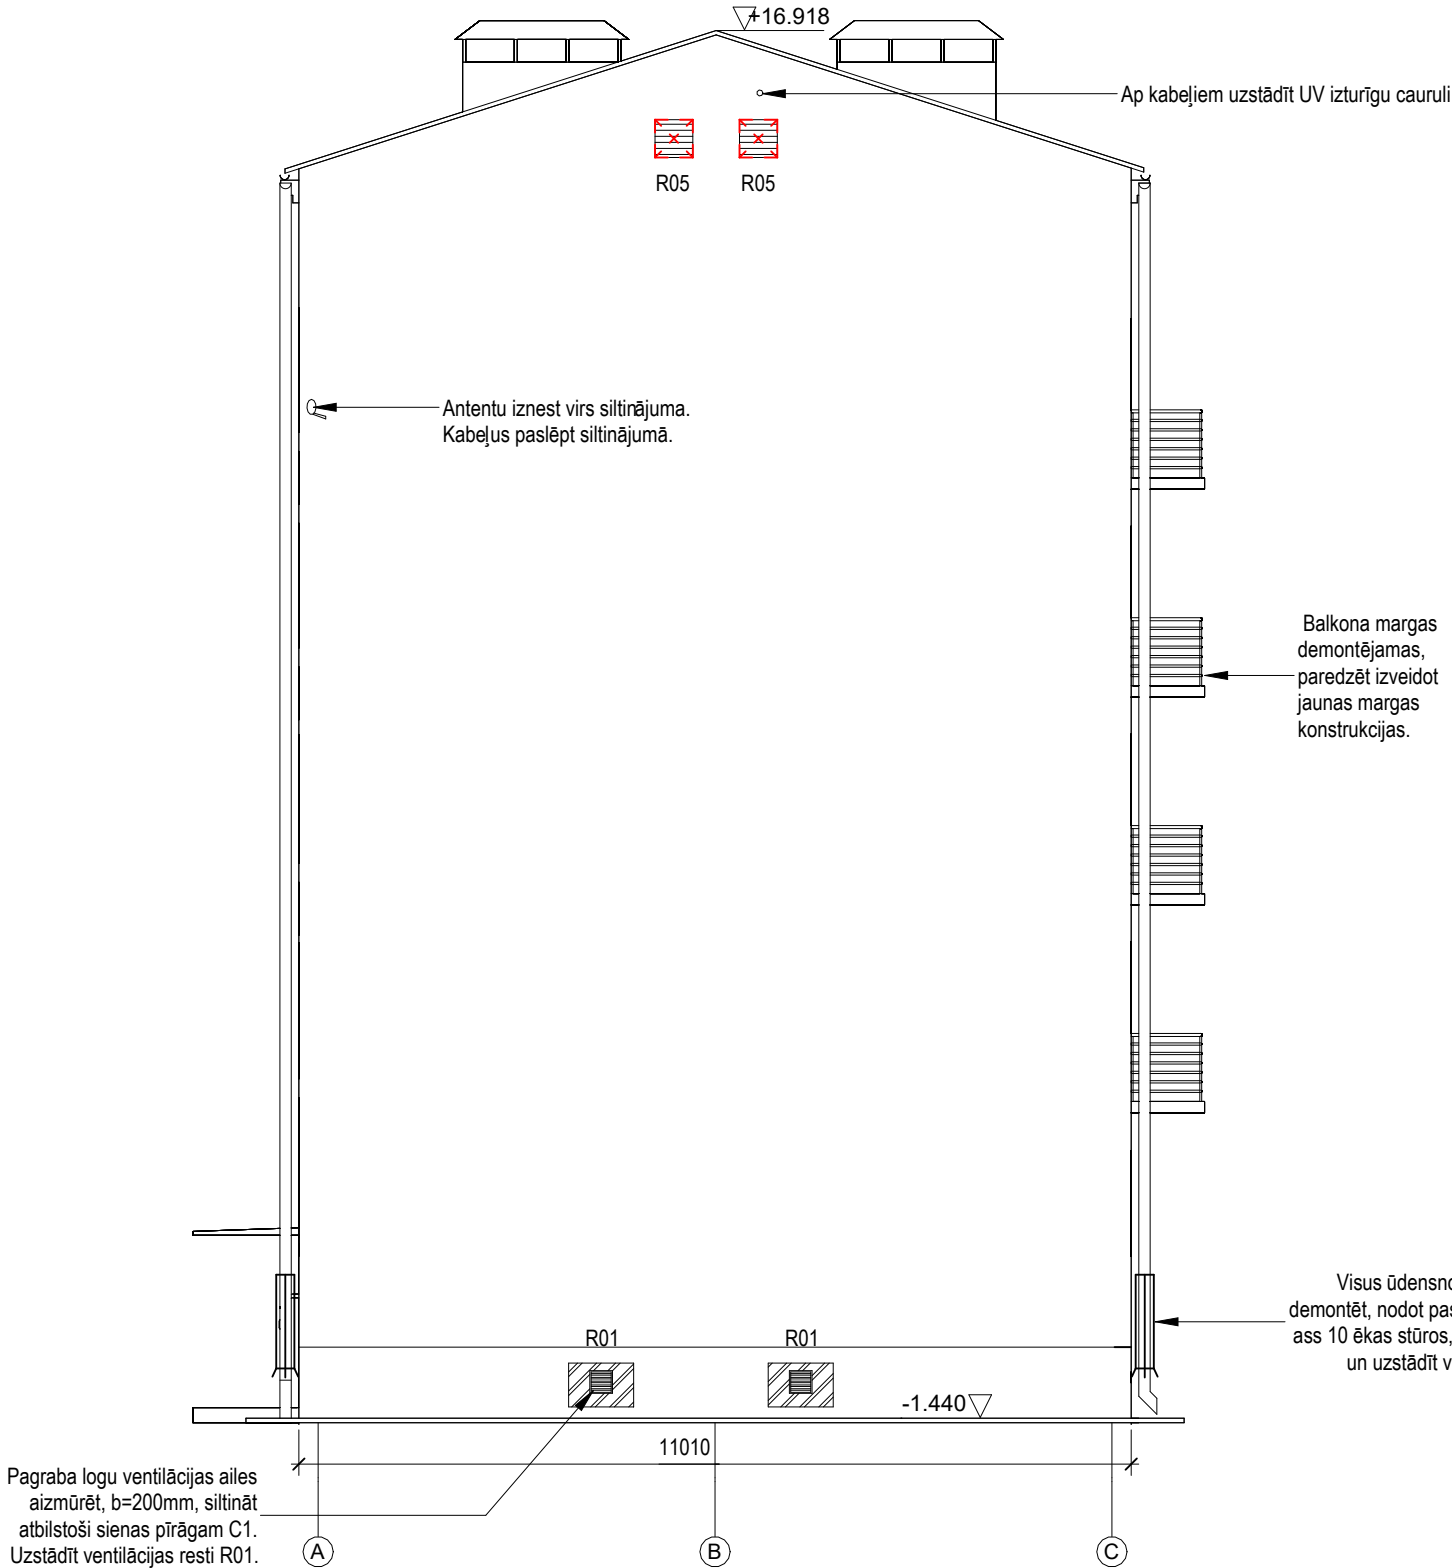

Piezīmes:
1. Fasādē atzīmēto demontāžas apjomu skatīt kopā ar būvmateriālu specifikācijām;
2. Fasādēs markētie logi, durvis un ventilācijas restes maināmi ja ar piezīmi nav minēts citādkā
3. Dzīvokļu īpašnieku veidotie elementi uz fasādes, kas nav saskaņoti ar Būvvaldi demontējami
4. Esošā zibens aizsardzības sistēma demontējama, ja tiek uzstādīta jauna atbilstoši projektam par zibens aizsardzības izbūvi

5. Numurzīmes un karogu masti pēc siltināšanas atjaunojami
6. Lietus ūdens notekas un renes demontēt
7. Balkonos demontēt visas aizsargrestes un vecos koka logus.
8. Balkona margas demontējamas, paredzēt izveidot jaunas margas konstrukcijas.

Demontāža asīs C-A
M 1 : 100

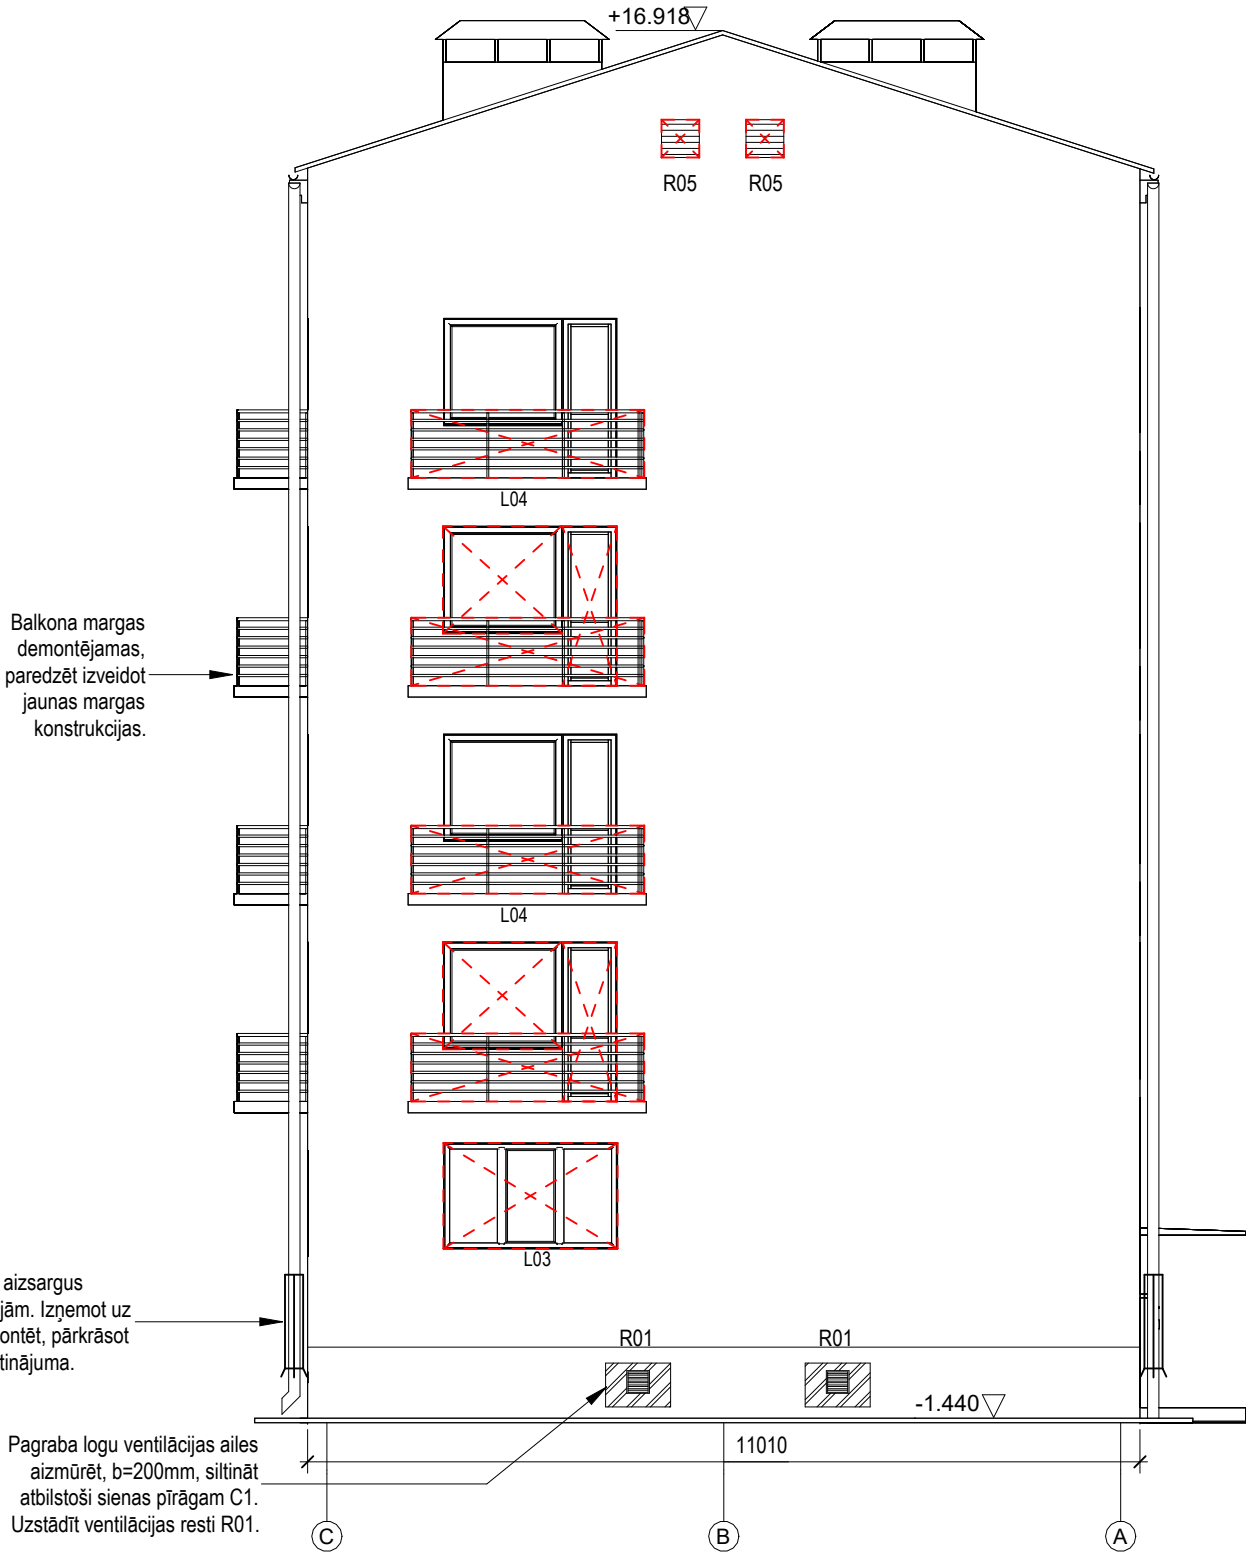

Pagraba logu ventilācijas ailes aizmūrēt, b=200mm, siltināt atbilstoši sienas pīrāgam C1. Uzstādīt ventilācijas resti R01.

Adrese: Bāriņu iela 37-5, Liepāja Mob.: +371 20083587 VRN:42103044336 B.K. reģ. nr.:12232 E-pasts: martins@liepsaimnieks.lv				Būvniecības ierosinātājs: A/S "Olaines ūdens un siltums", reģistrācijas Nr. 50003182001, Kūdras iela 27, Olaine, LV-2114			
Būvprojekta nosaukums: Daudzdzīvokļu dzīvojamās ēkas energoefektivitātes paaugstināšana				Objekta adrese: Kūdras iela 4, Olaine, Olaines nov., LV-2114			
BPDV G. Ābelīte				Lapas nosaukums: Demontāža asīs A-C un C-A			
Izstrādāja J.Jaunsleinis				Mērogs	Pasūt. Nr.	Arh. reģ. Nr.	Stadija
				1:100	Nr.K4O-2024	Nr.K4O-2024	-
							Marka
							AR-4
							Lapu sk.
							-
							Nr.