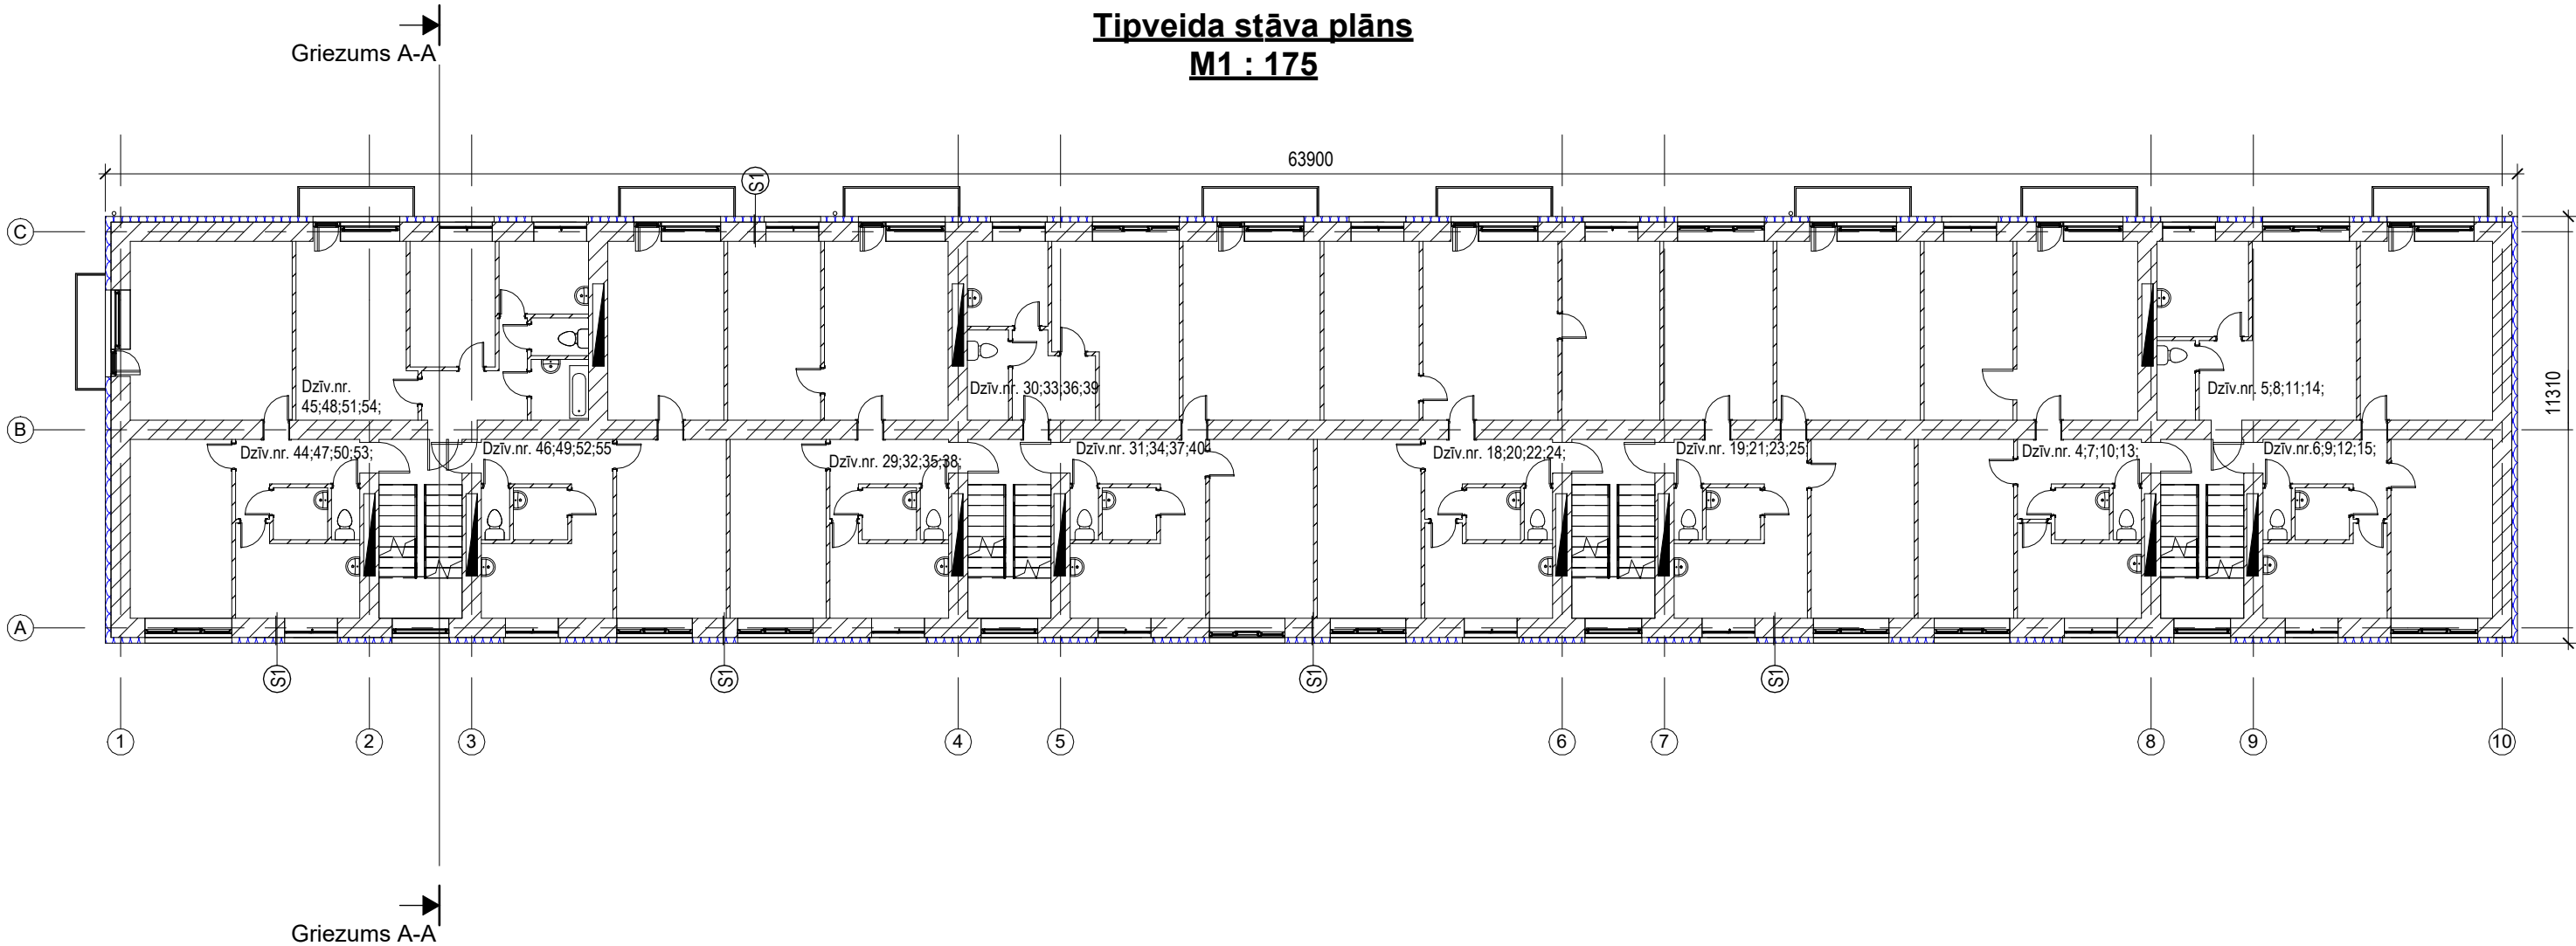

 


Tipveida stāva plāns
M1 : 175



PIEŅEMTIE APZĪMĒJUMI

APZĪMĒJUMS	APRAKSTS
	Esoša siena siltināma ar putupolistrola siltinājumu b=100mm (ja ar piezīmi nav norādīts savādāk)
	Esoša siena siltināma ar nedegošas akmensvates siltinājumu b=150mm (ja ar piezīmi nav norādīts savādāk)

Piezīmes:
1. Fasāžu stūros palielināt dībeļu skaitu par 20% siltumizolācijas plākšņu šuvēs.

Adrese: Bāriņu iela 37-5, Liepāja Mob.: +371 20083587 VRN:42103044336 B.K. reģ. nr.:12232 E-pasts: martins@liepsaimnieks.lv				Būvniecības ierosinātājs: A/S "Olaines ūdens un siltums", reģistrācijas Nr. 50003182001, Kūdras iela 27, Olaine, LV-2114			
Būvprojekta nosaukums:				Daudzdzīvokļu dzīvojamās ēkas energoefektivitātes paaugstināšana			
Objekta adrese:				Kūdras iela 4, Olaine, Olaines nov., LV-2114			
Lapas nosaukums:				Tipveida stāvu plāns			
Mērogs	Pasūt. Nr.	Arh. reģ. Nr.	Stadija	Marka	Lapu sk.	Nr.	
1:175	Nr.K4O-2024	Nr.K4O-2024	-	AR-7	-		