



Bēniņu plāns  
M1 : 175

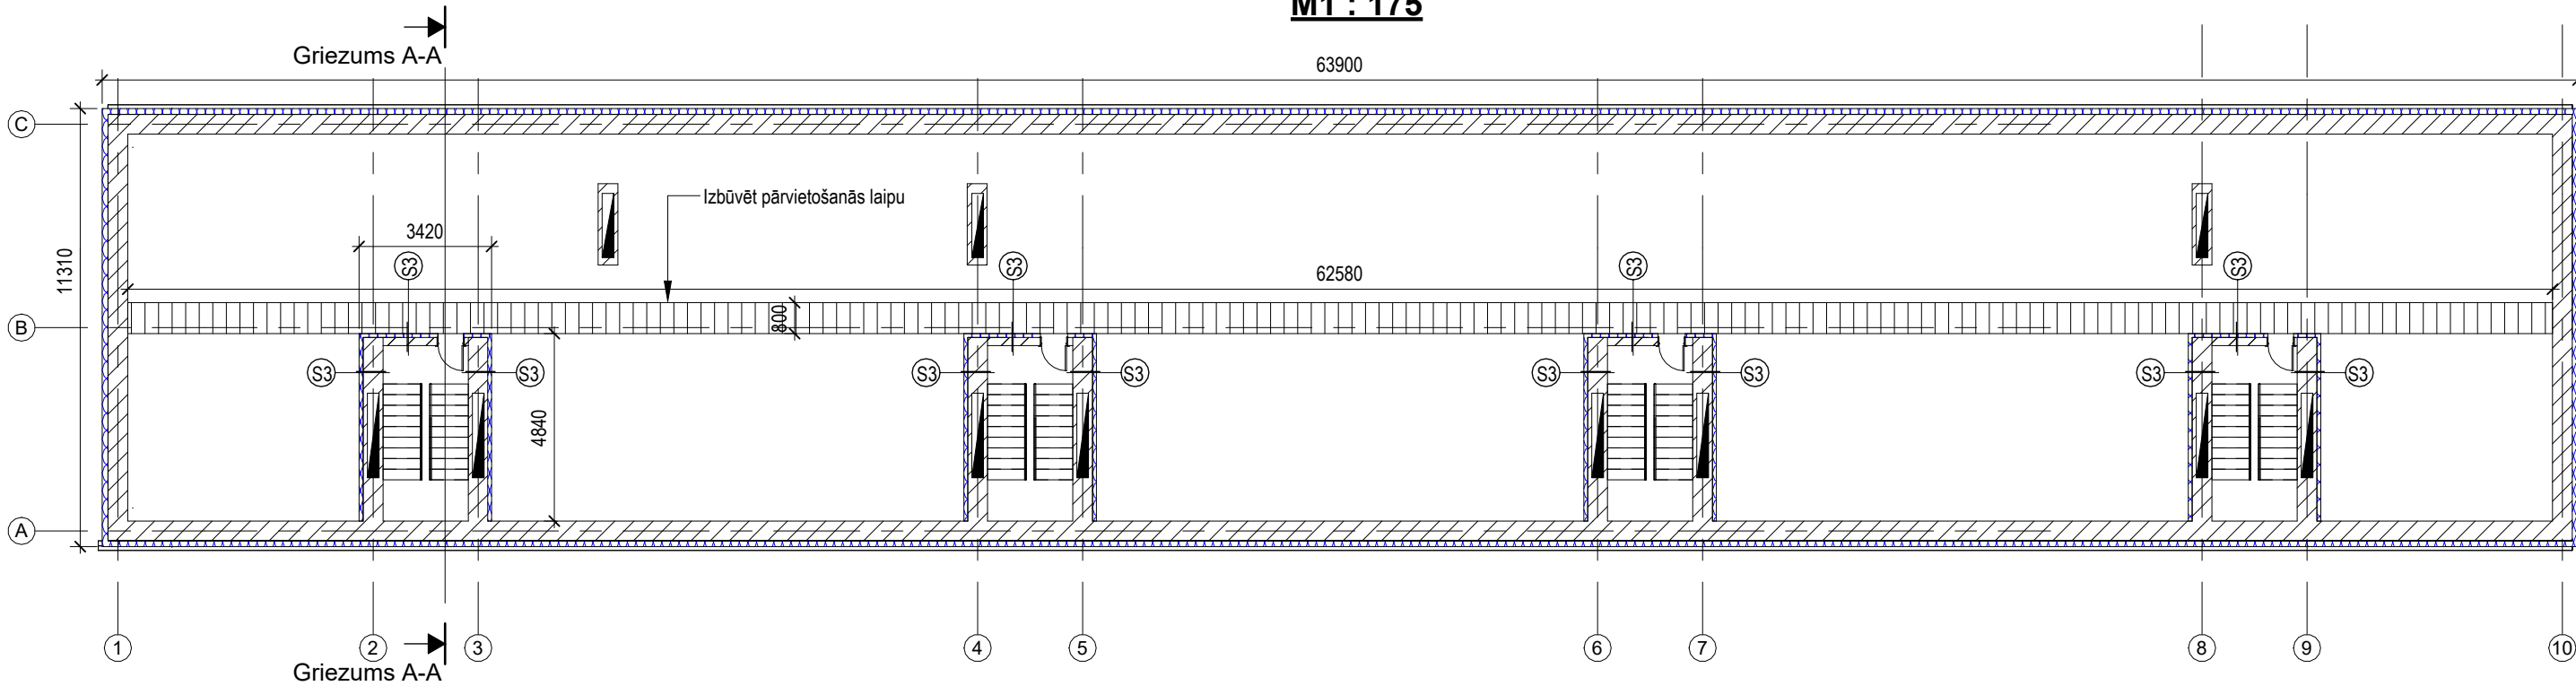

PIEŅĒMTIE APZĪMĒJUMI

APZĪMĒJUMS	APRAKSTS
	Esoša siena siltināma ar putupolistrola siltinājumu b=100mm (ja ar piezīmi nav norādīts savādāk)
	Esoša siena siltināma ar nedegošas akmensvates siltinājumu b=150mm (ja ar piezīmi nav norādīts savādāk)

- Piezīmes:
- Fasāžu stūros palielināt dībeļu skaitu par 20% siltumizolācijas plāksņu šuvēs.
  - Bēniņu laipu novietojums precizējams dabā, saskaņojot ar Pasūtītāju. Laipām jānodrošina piekļuve visām inženierkūnijām.
  - 20 darba dienas pirms būvdarbu sākuma izsaukt SIA "Baltcom" pārstāvi (e-pasts: network@baltcom.lv)
  - Būvdarbu laikā paredzēt esošo SIA "Baltcom" tīkla saglabāšanu un aizsardzību, nepieciešamības gadījumā paredzēt pārvietošanu ārpus būvniecības darbu zonas būvobjekta robežās uz būvdarbu veikšanas laiku (risinājumu būvdarbu laikā saskaņot ar SIA "Baltcom").
  - Paredzēt pārvietošanas laipu līdz SIA "Baltcom" ESS skapim (izvietojumu precizēt SIA "Baltcom" pārstāvja klātbūtnē pirms būvdarbu sākuma).
  - Esošo siltumizolācijas slāni vienmērīgi izlīdzināt.

<div>Adrese: Bāriņu iela 37-5, Liepāja Mob.: +371 20083587 VRN:42103044336 B.K. reģ. nr.:12232 E-pasts: martins@liepsaimnieks.lv</div> <div><div>LIEPĀJAS NAMSAIMNIEKS</div></div>				<div><div><div>Būvniecības ierosinātājs:</div><div>A/S "Olaines ūdens un siltums", reģistrācijas Nr. 50003182001, Kūdras iela 27, Olaine, LV-2114</div></div><div><div>Būvprojekta nosaukums:</div><div>Daudzdzīvokļu dzīvojamās ēkas energoefektivitātes paaugstināšana</div></div><div><div>Objekta adrese:</div><div>Kūdras iela 4, Olaine, Olaines nov., LV-2114</div></div><div><div>Lapas nosaukums:</div><div>Bēniņu plāns</div></div></div>						
BPDV	G. Ābelīte			Mērogs	Pasūt. Nr.	Arh. reģ. Nr.	Stadija	Marka	Lapu sk.	Nr.
Izstrādāja	J.Jaunsleinis			1:175	Nr.K40-2024	Nr.K40-2024	-	AR-8	-	
										</