



Jumta plāns
M1 : 175

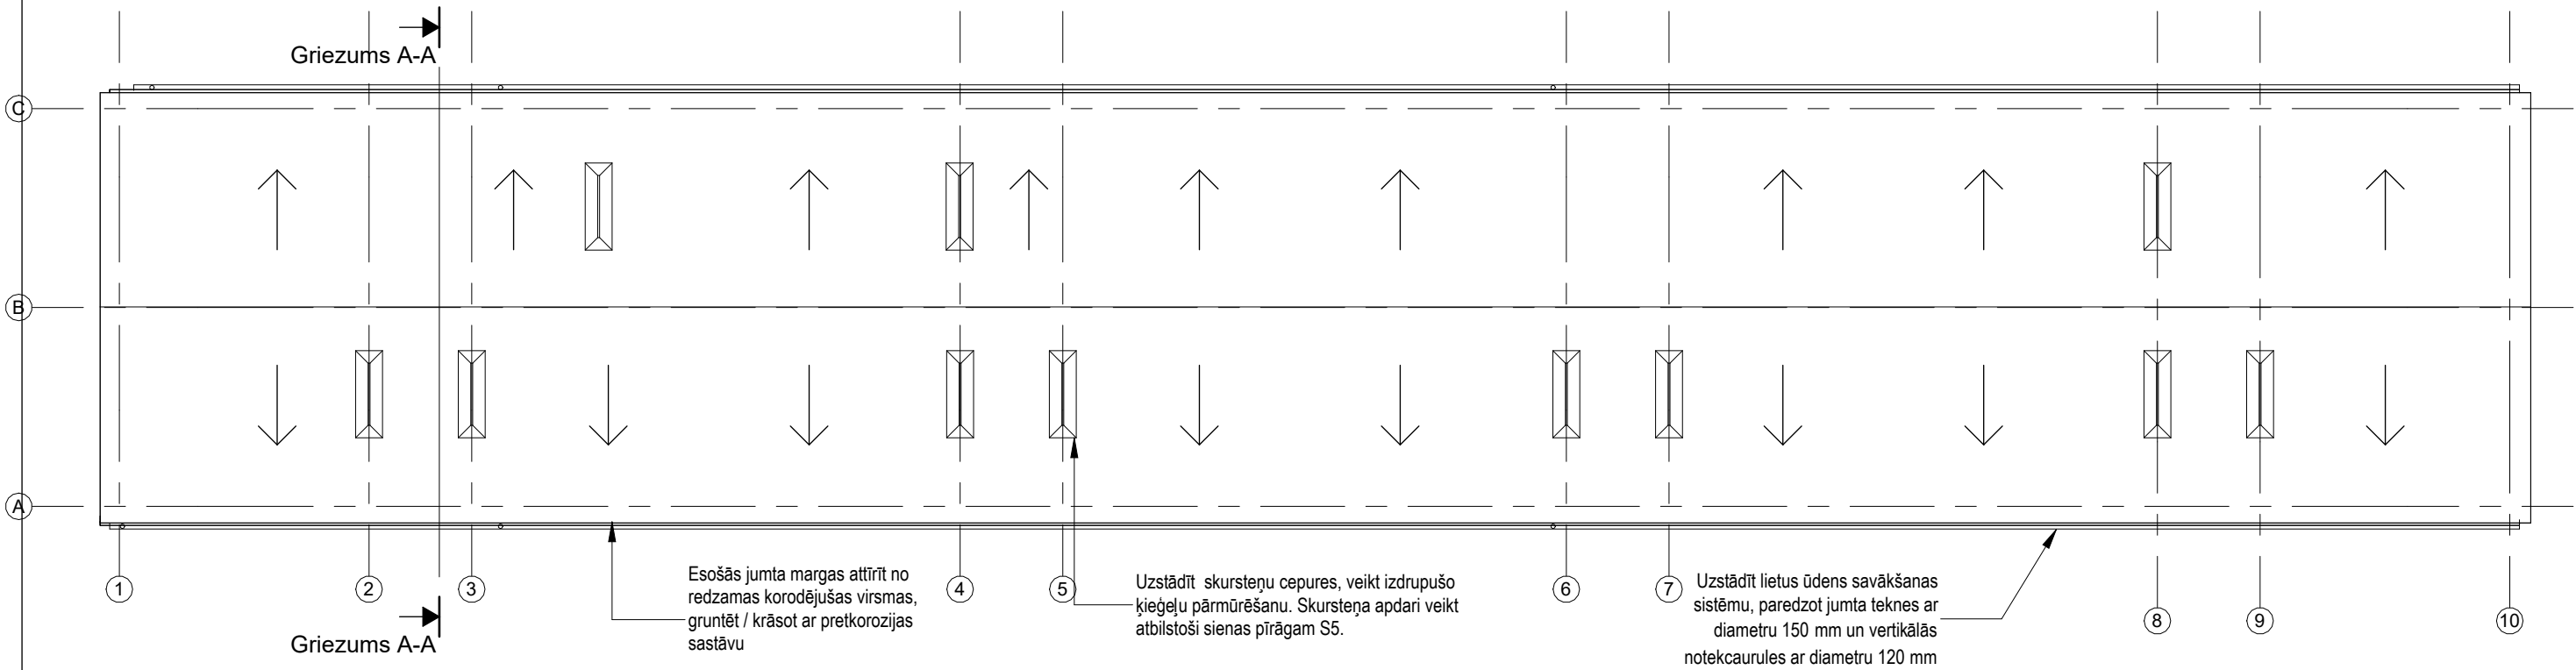

- Piezīmes:
1. Tiek saglabāts esošais jumta segums;
 2. Izbūvēt jaunas ventilācijas skursteņu cepures;
 3. Veikt izdrupušo ķieģeļu pārmūrēšanu;

<div>Adrese: Bāriņu iela 37-5, Liepāja Mob.: +371 20083587 VRN:42103044336 B.K. reģ. nr.:12232 E-pasts: martins@liepsaimnieks.lv</div> <div> LIEPĀJAS NAMSAIMNIEKS</div>				Būvniecības ierosinātājs: A/S "Olaines ūdens un siltums", reģistrācijas Nr. 50003182001, Kūdras iela 27, Olaine, LV-2114						
Būvprojekta nosaukums:				Daudzdzīvokļu dzīvojamās ēkas energoefektivitātes paaugstināšana						
Objekta adrese:				Kūdras iela 4, Olaine, Olaines nov., LV-2114						
Lapas nosaukums:				Jumta plāns						
BPDV	G. Ābelīte			Mērogs	Pasūt. Nr.	Arh. reģ. Nr.	Stadija	Marka	Lapu sk.	Nr.
Izstrādāja	J.Jaunsleinis			1:175	Nr.K4O-2024	Nr.K4O-2024	-	AR-9	-	