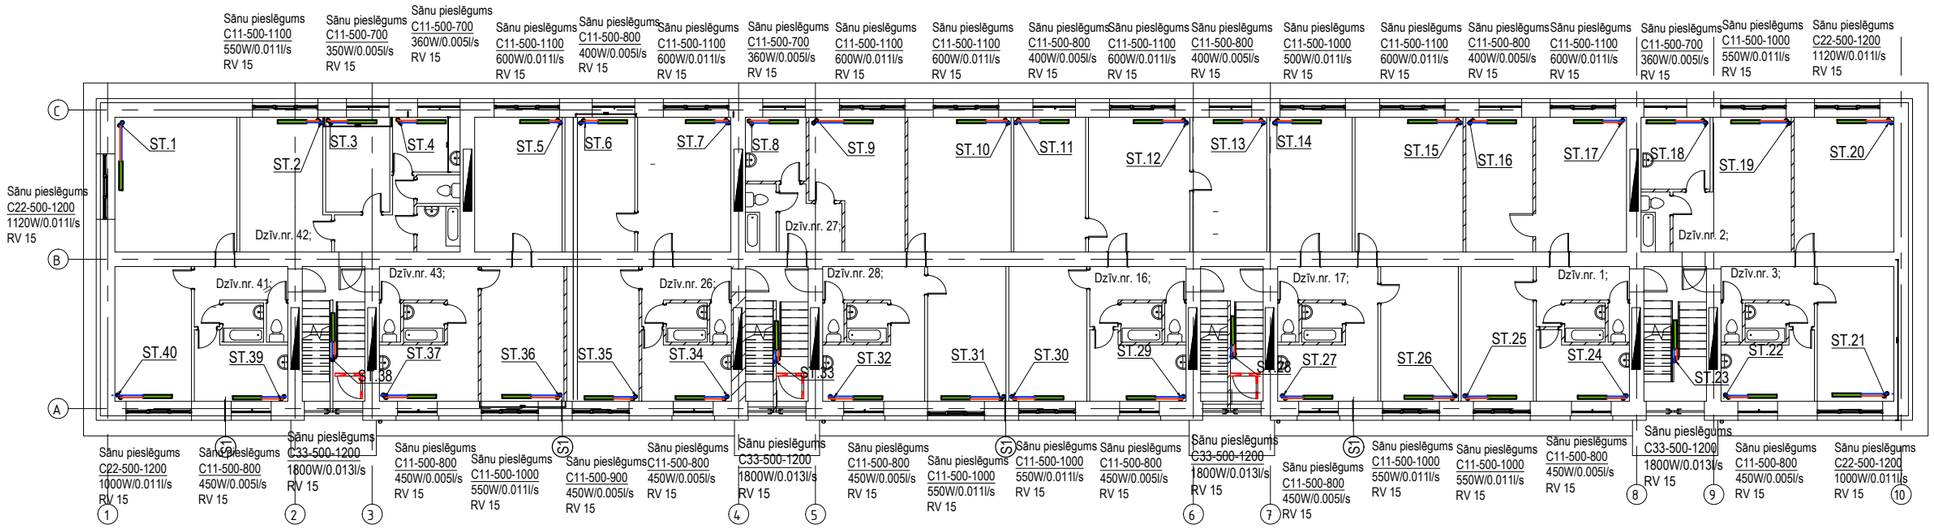

Adrese:
Bāriņu iela 37-5, Liepāja
Mob.: +371 20083587
VRN:42103044336
B.K. reģ. nr.:12232
E-pasts:
martins@liepsaimnieks.lv
LIEPĀJAS NAMSAIMNIEKS

BPDV	J.Markova		24.09.2025
Izstrādāja	M.Ancans		24.09.2025

Būvniecības ierosinātājs:	A/S "Olaines ūdens un siltums", reģistrācijas Nr. 50003182001, Kūdras iela 27, Olaine, LV-2114
Būvprojekta nosaukums:	Apkures sistēmas atjaunošana
Objekta adrese:	Kūdras iela 4, Olaine, Olaines nov., LV-2114
Lapas nosaukums:	1.stāva plāns ar AVK tīkliem

Mērogs	Pasūt. Nr.	Arh. reģ. Nr.	Stadija	Marka	Lapu sk.	Nr.
1:200	Nr.K4O-2024	Nr.K4O-2024	-	AVK	-	AVK_3