



Tipveida stāva plāns

M1 : 150

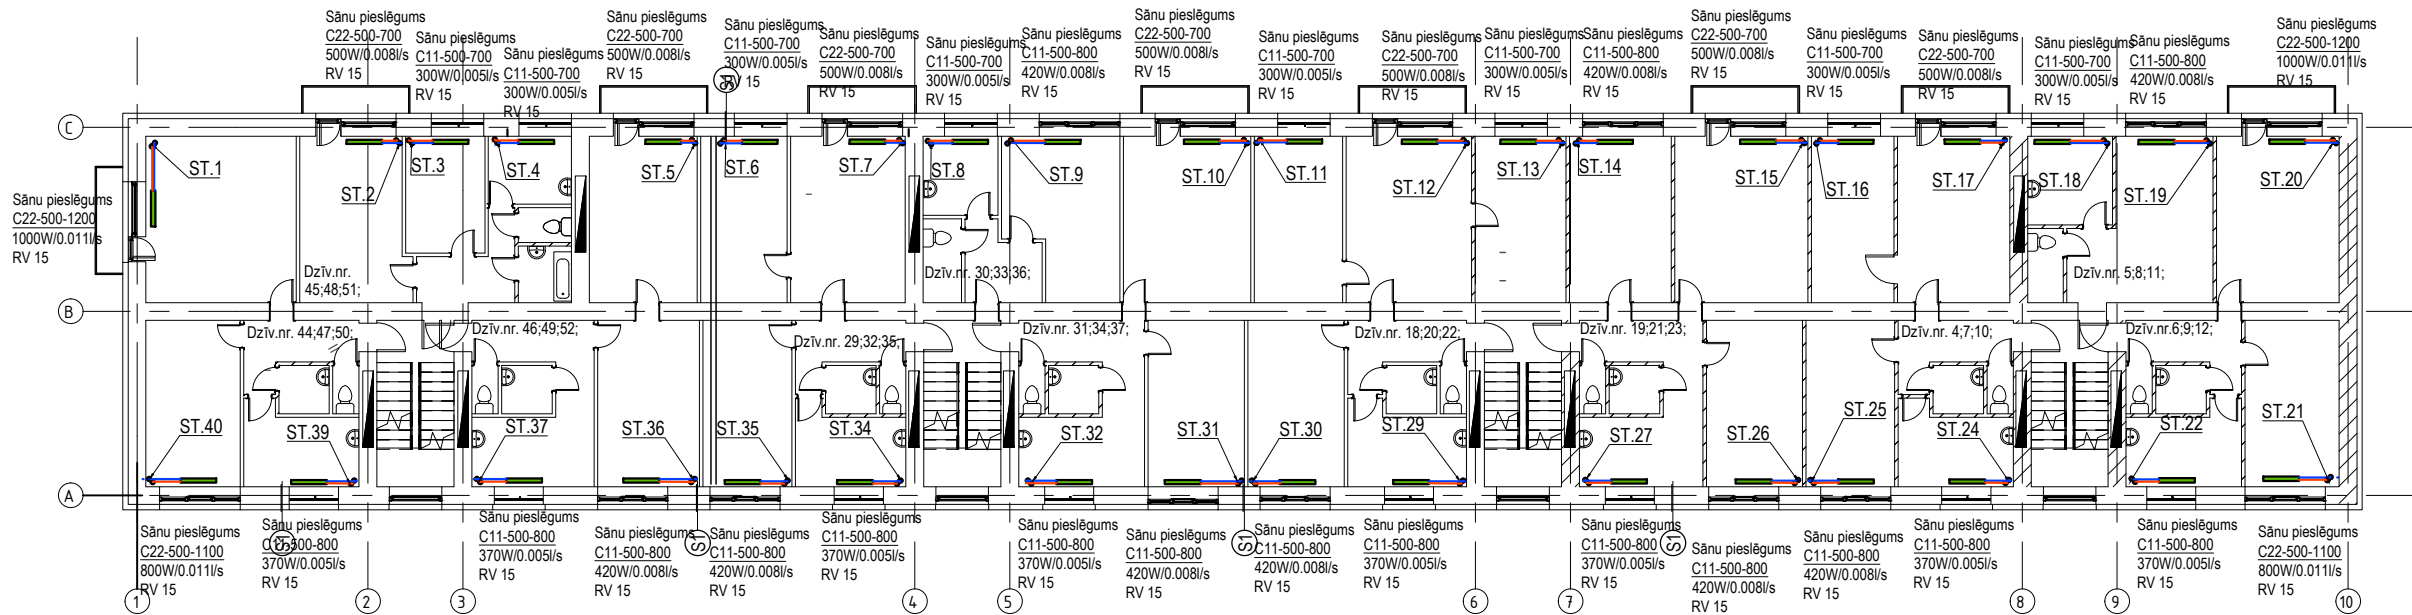

Adrese: Bāriņu iela 37-5, Liepāja Mob.: +371 20083587 VRN:42103044336 B.K. reģ. nr.:12232 E-pasts: martins@liepsaimnieks.lv				 LIEPĀJAS NAMSAIMNIEKS				Būvniecības ierosinātājs: A/S "Olaines ūdens un siltums", reģistrācijas Nr. 50003182001, Kūdras iela 27, Olaine, LV-2114			
Būvprojekta nosaukums:				Apkures sistēmas atjaunošana				Objekta adrese: Kūdras iela 4, Olaine, Olaines nov., LV-2114			
Lapas nosaukums:				Tipveida stāva plāns ar AVK tīkliem							
Mērogs				Pasūt. Nr.				Arh. reģ. Nr.			
1:200				Nr.K40-2024				-			
Marka				Lapu sk.				Nr.			
AVK				-				AVK_4			