

2. STĀVA PLĀNA SHĒMA
M 1 : 100

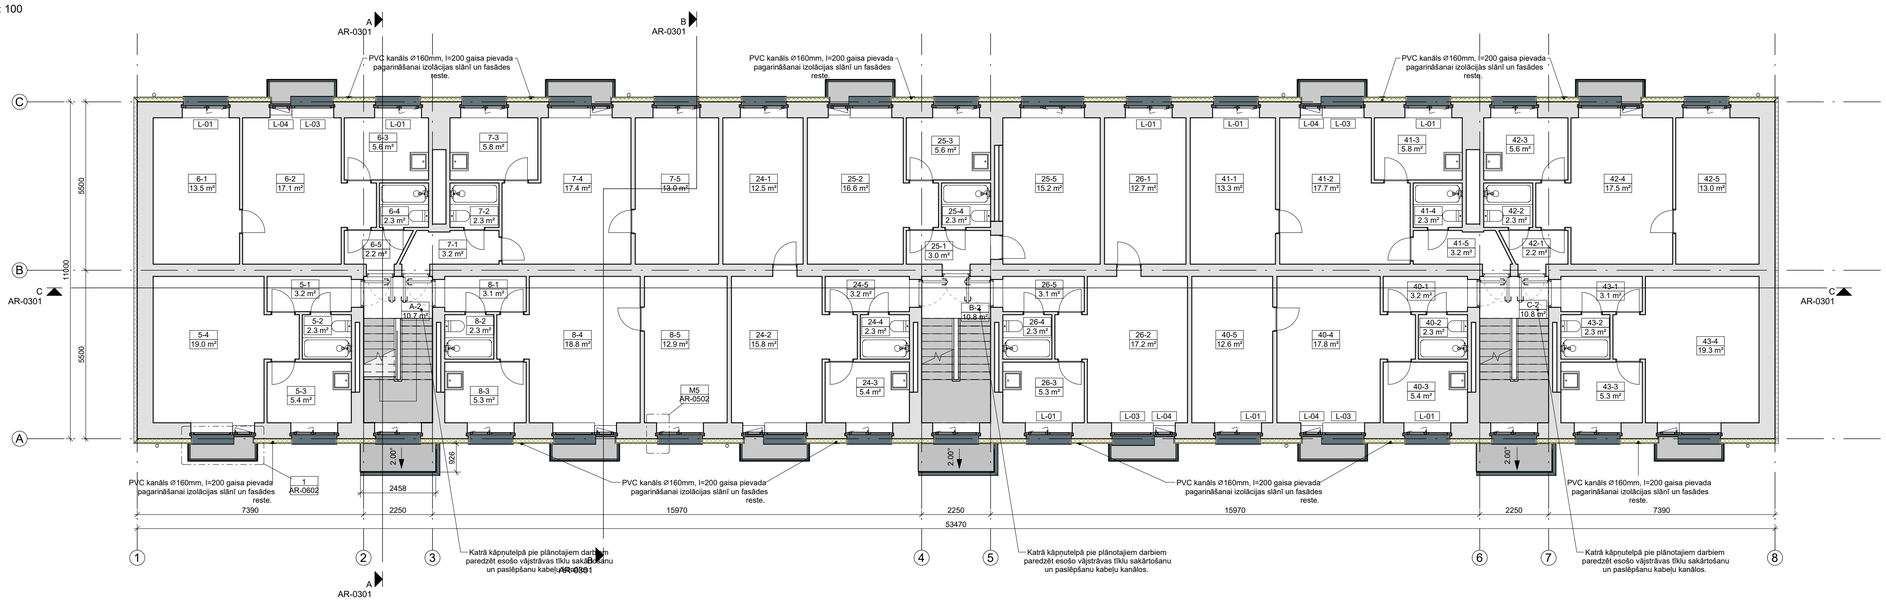

3. STĀVA PLĀNA SHĒMA
M 1 : 100

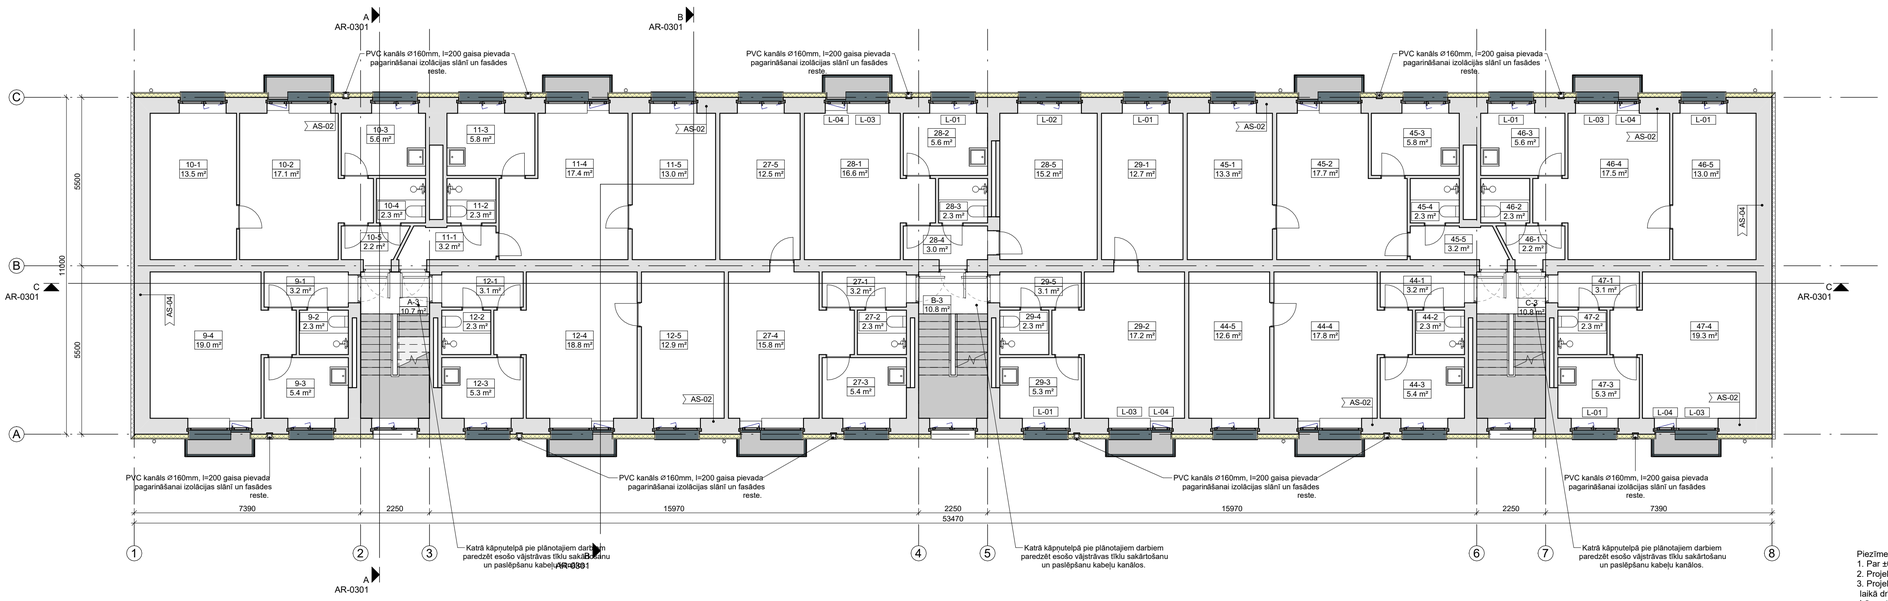

GRAFISKAJĀ DAĻĀ IZMANTOTIE APZĪMĒJUMI:

- 1 / A101 - GRIEZUMS; GRIEZUMA NR.; GRIEZUMA RASĒJUMA LAPAS NR.
- A-501 - MEZGLS; MEZGLA NR.; MEZGLA RASĒJUMA LAPAS NR.
- 101 / 100.0 - TELPAS APZĪMĒJUMS; TELPAS NR.; TELPAS PLATĪBA
- SV-01 - KONSTRUKCIJAS TIPS UN MARKA
- L-01 - LOGA MARKA
- D-01 - DURVJU MARKA
- ESOŠĀ SIENAS, PĀRSEGUMA KONSTRUKCIJA
- PROJEKTĒTAIS AKMENSVATES SILTINĀJUMS
- ESOŠS AKMENSVATES SILTINĀJUMS
- PROJEKTĒTAIS PUTUPOLISTIROLA EPS150 UN EPS100 SILTINĀJUMS

Piezīmes:
1. Par ±0,000 atzīmi pieņemta pirmā stāva tīrās grīdas atzīme.
2. Projektā uzrādīti shematiski rasējumi, kas ataino esošo situāciju un plānotos siltināšanas un remontdarbus. Rasējumus nemērīt.
3. Projektā dotās atsauksmes uz konkrētu firmu izstrādātiem būvmateriāliem ir kā kvalitātes garants. Būvorganizācija un pasūtītājs būvniecības laikā drīkst izmantot citu firmu izstrādājumus, kuru tehniskie un kvalitātes rādītāji ir ekvivalenti, vai augstāki nekā projektā norādītam būvmateriālam.
4. Mezglu un detaļu izgatavošana, kuru detalizācija nav dota projektā, veicama saskaņā ar izgatavotāja norādījumiem un standartshēmām, kā arī normatīvu prasībām;
5. Visus materiālu apjomus būvorganizācijai precizēt un saskaņot ar Pasūtītāju pirms līguma slēgšanas.
6. Logu un durvju specifikācijas skatīt lapā AR-0601. Plānā marķēti maināmie logi un durvis. Logus bez marķējuma nav paredzēts nomainīt.
7. Norobežojošo konstrukciju tipus un to apjomus skatīt lapā AR-0603.
8. Šķērsgriezumus un garengriezumu skatīt lapā AR-0301.
9. Balkonu atjaunošanas un siltināšanas risinājumu skatīt lapā AR-0602.
10. Izmantot tikai sertificētas siltuma izolāciju sistēmas, kas atbilst ETAG 004.
11. Armējuma biezums, stiprinājuma dībeļu skaits un citas prasības atbilstoši izmantotā materiāla ražotāja tehnoloģijai un atbilstoši ETAG 004 izsniegtajam sertifikātam.
12. Katrā kāpņutelpā pie plānotajiem darbiem paredzēt esošo vājstrāvas tīklu sakārtošanu un paslēpšanu kabeļu kanālos.

BŪVPROJEKTA IZSTRĀDĀTĀJS	BŪVNIECĪBAS IEROSINĀTĀJS	**AS "OLAINES ŪDENS UN SILTUMS" Reg.Nr.50003182001**	PASŪT./ARHĪVA NR. **Nr.3.18.7-EG-2-1**
	BŪVOBJEKTS	**Daudzdzīvokļu dzīvojamās mājas Zeiferta ielā 3,Olainē ēkas energoefektivitātes paaugstināšana**	PROJ. KODS **ZFR** STADIJA **BP**
	ADRESE	**ZEIFERTA IELA 3, OLAINE,**	FAILA NOS. ZFR-CHF-AR00-M3-ZZ-AG-1001.rvt
	KAD. APZ.	**8009 002 0624 001**	
	RASĒJUMS	**2. STĀVA PLĀNA SHĒMA UN 3. STĀVA PLĀNA SHĒMA**	DAĻA RAS. NR. **AR-0102**
SIA "CMB" VENTSPILS IELA 48, RĪGA, LV-1002,T. 25679749 Būvk.Reģ.Nr. 0598-R	AUTORI	UZVĀRDS	PARAKSTS
	DAĻAS VAD.	ZANE KOROĻA	MĒROGS M As indicated
	IZSTRĀDĀJA	ANDIS GESTE	DATUMS 09.09.2026
			LAPAS NR.