

BĒNIŅU PLĀNA SHĒMA
M 1 : 100

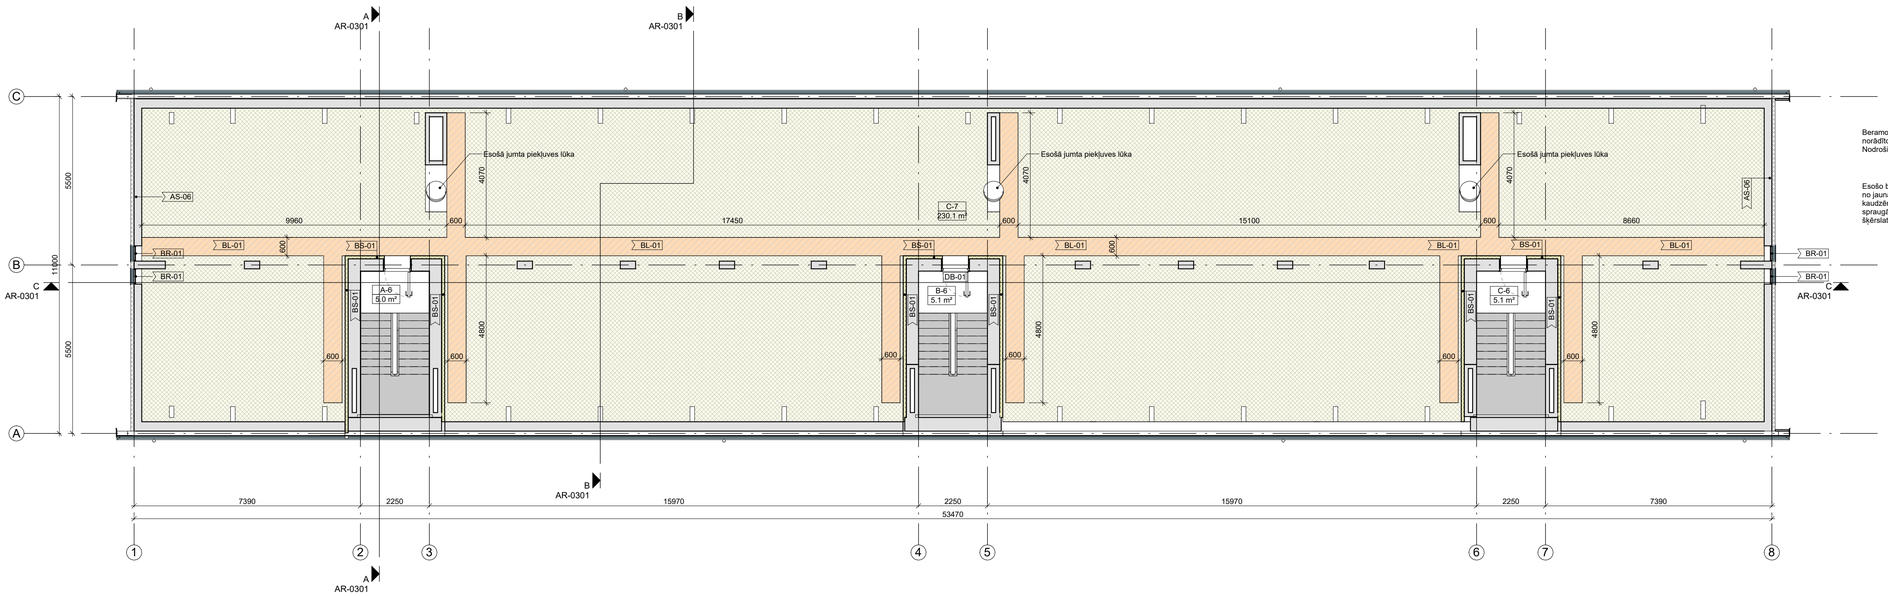

M11 MEZGLS M11
M 1 : 10

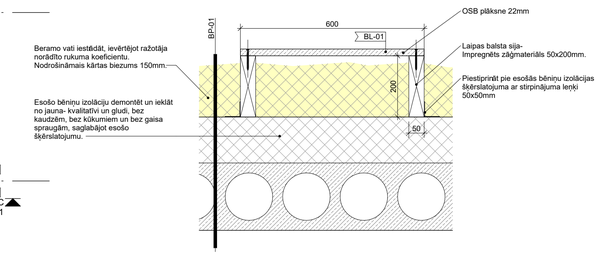


BĒNIŅU LAIPAS SPECIFIKĀCIJA			
MARKA	NOSAUKUMS	APJOMS	APRAKSTS
BL-01	600mm plata bēniņu laipa- OSB 22mm	56.4 m²	Impregnēta zāģmateriāla 50x200mm laipas sija montāža ar metāla leņķiem uz esošās bēniņu siltumizolācijas šķērslatojuma. OSB 22mm laipas klāja pieskrūvēšana pie laipas sijām.

JUMTA SKĀRDA DETAĻU SPECIFIKĀCIJA				
MARKA	NOSAUKUMS	ELEMENTA GARUMS	SKAITS (gab)	TONIS
JD-01	Lietus ūdens novadīšanas ssitēmas stāvvads un veidgabali 100mm	15.60 m	4	RAL7016
JD-01	Lietus ūdens novadīšanas ssitēmas stāvvads un veidgabali 100mm	15.85 m	4	RAL7016
JD-02	Jauns karnīzes elements ēkas jumtam	0.50 m	4	RAL9006
JD-03	Jauns karnīzes elements ieejas jumtiniem	2.46 m	3	RAL7016
JD-04	Vējmalas skārda detaļa ieejas jumtiniem	0.95 m	6	RAL7016
JD-05	Jauns kores elements ēkas jumta pagarinājumiem	0.55 m	2	RAL7016
JD-06	Jauna vējmalas skārda detaļa ēkas jumtam	0.30 m	4	RAL7016
JD-06	Jauna vējmalas skārda detaļa ēkas jumtam	3.00 m	8	RAL7016
JD-07	Lietus ūdens rene kantaina 140mm	54.60 m	2	RAL7016
JD-08	Jauns skārda lāsenis virs esošās ķieģeļu dzegas.	1.60 m	2	RAL7016
JD-08	Jauns skārda lāsenis virs esošās ķieģeļu dzegas.	3.00 m	36	RAL7016
JD-09	Lietus ūdens novadīšanas ssitēmas stāvvads un veidgabali 75mm	2.75 m	3	RAL7016

LIETUS ŪDENS SAVĀCĒJRENE				
MARKA	NOSAUKUMS	GARUMS	SKAITS (gab)	TONIS
JR-02	Lietus ūdens rene D=100mm	3.36 m	3	RAL7016

JUMTA PLĀNA SHĒMA
M 1 : 100

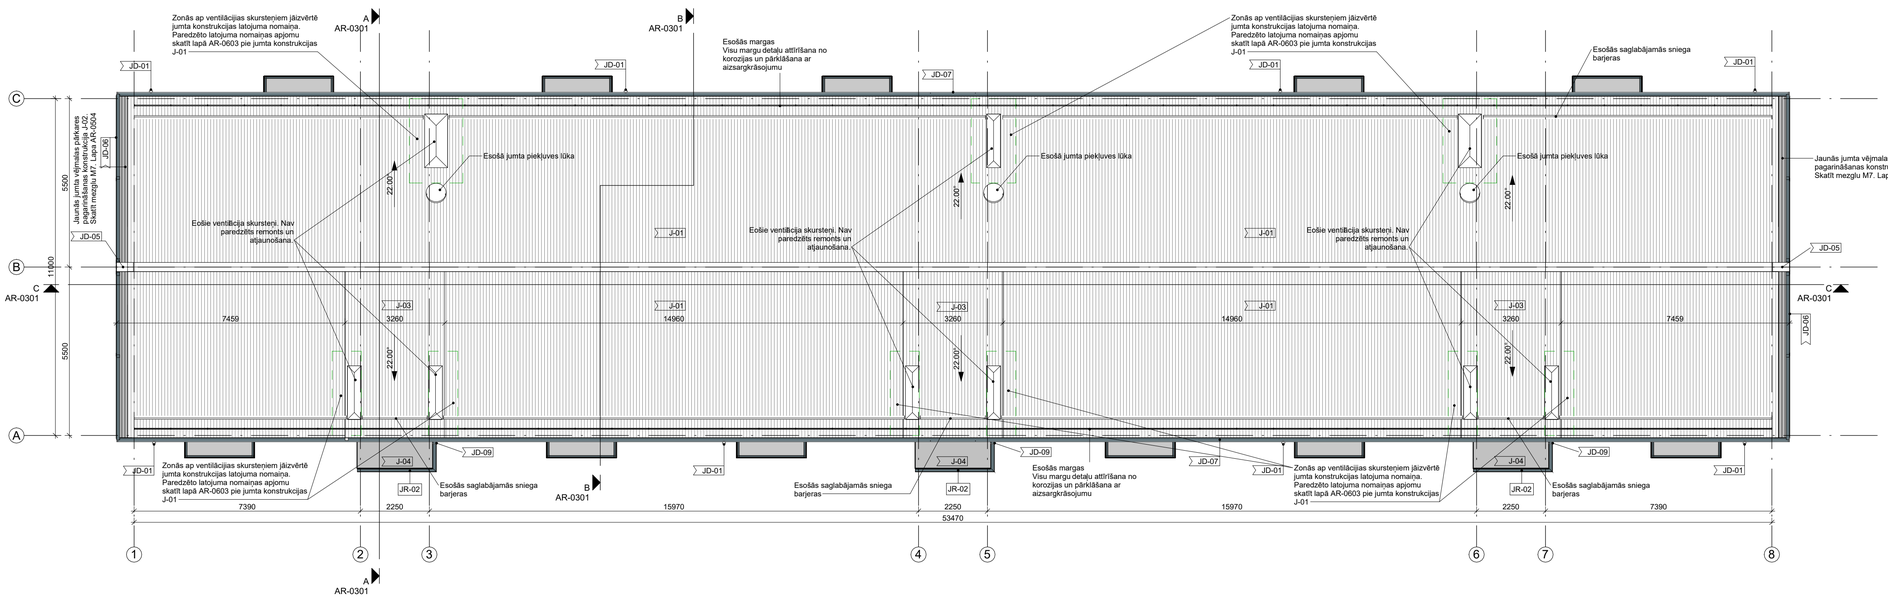

GRAFISKAJĀ DAĻĀ IZMANTOTIE APZĪMĒJUMI:

- 1, A101 - GRIEZUMS
  - GRIEZUMA NR.
  - GRIEZUMA RASĒJUMA LAPAS NR.
- A-501 - MEZGLS
  - MEZGLA NR.
  - MEZGLA RASĒJUMA LAPAS NR.
- 101, 100.0 - TELPAS APZĪMĒJUMS
  - TELPAS NR.
  - TELPAS PLATĪBA
- SV-01 - KONSTRUKCIJAS TIPS UN MARKA
- L-01 - LOGA MARKA
- D-01 - DURVJU MARKA
- ESOŠĀ SIENAS, PĀRSEGUMA KONSTRUKCIJA
- PROJEKTĒTAIS AKMENSVATES SILTINĀJUMS
- ESOŠS AKMENSVATES SILTINĀJUMS
- PROJEKTĒTAIS PUTUPOLISTIROLA EPS150 UN EPS100 SILTINĀJUMS

Piezīmes:
1. Par ±0,000 atzīmi pieņemta pirmā stāva tīrās grīdas atzīme.
2. Projektā uzrādīti shematiski rasējumi, kas ataino esošo situāciju un plānotos siltināšanas un remontdarbus. Rasējumus nemērīt.
3. Projektā dotās atsauksmes uz konkrētu firmu izstrādātiem būvmateriāliem ir kā kvalitātes garants. Būvorganizācija un pasūtītājs būvniecības laikā drīkst izmantot citu firmu izstrādājumus, kuru tehniskie un kvalitātes rādītāji ir ekvivalenti, vai augstāki nekā projektā norādītam būvmateriālam.
4. Mezglu un detaļu izgatavošana, kuru detalizācija nav dota projektā, veicama saskaņā ar izgatavotāja norādījumiem un standartshēmām, kā arī normatīvu prasībām;
5. Visus materiālu apjomus būvorganizācijai precizēt un saskaņot ar Pasūtītāju pirms līguma slēgšanas.
6. Logu un durvju specifikācijas skatīt lapā AR-0601. Plāna marķēti maināmie logi un durvis. Logus bez marķējuma nav paredzēts nomainīt.
7. Norobežojošo konstrukciju tipus un to apjomus skatīt lapā AR-0603.
8. Šķersgriezumus un garengriezumu skatīt lapā AR-0301.
9. Zonas ap ienākošajiem gāzes vadiem nav paredzēts siltināt.
10. Izmantot tikai sertificētas siltuma izolāciju sistēmas, kas atbilst ETAG 004.
11. Armējuma biezums, stiprinājuma dībeļu skaits un citas prasības atbilstoši izmantotā materiāla ražotāja tehnoloģijai un atbilstoši ETAG 004 izsniegtajam sertifikātam.
12. Katrā kāpņutelpā pie plānotajiem darbiem paredzēt esošo vājstrāvas tīklu sakārtošanu un paslēpšanu kabeļu kanālos.

BŪVPROJEKTA IZSTRĀDĀTĀJS	BŪVNIECĪBAS IEROSINĀTĀJS	**AS "OLAINES ŪDENS UN SILTUMS" Reg.Nr.50003182001**		PASŪT./ARHĪVA NR. **Nr.3.18.7-EG-2-1**
	BŪVOBJEKTS	**Daudzdzīvokļu dzīvojamās mājas Zeiferta ielā 3,Olainē ēkas energoefektivitātes paaugstināšana**		PROJ. KODS **ZFR** STADIJA **BP**
	ADRESE	**ZEIFERTA IELA 3, OLAINE,**		FAILA NOS. ZFR-CHF-AR00-M3-ZZ-AG-1001.rvt
	KAD. APZ.	**8009 002 0624 001**		
	RASĒJUMS	**BĒNIŅU PLĀNA SHĒMA UN JUMTA PLĀNA SHĒMA**		DAĻA RAS. NR. **AR-0104**
SIA "CMB" VENTSPILS IELA 48, RĪGA, LV-1002,T. 25678749 Būvk.Reģ.Nr. 0598-R	AUTORI	UZVĀRDS	PARAKSTS	MĒROGS M As indicated
	DAĻAS VAD.	ZANE KOROĻA		DATUMS 08.06.2026
	IZSTRĀDĀJA	ANDIS GESTE		LAPAS NR.