

GARENGRIEZUMA SHĒMA C-C

M 1 : 100

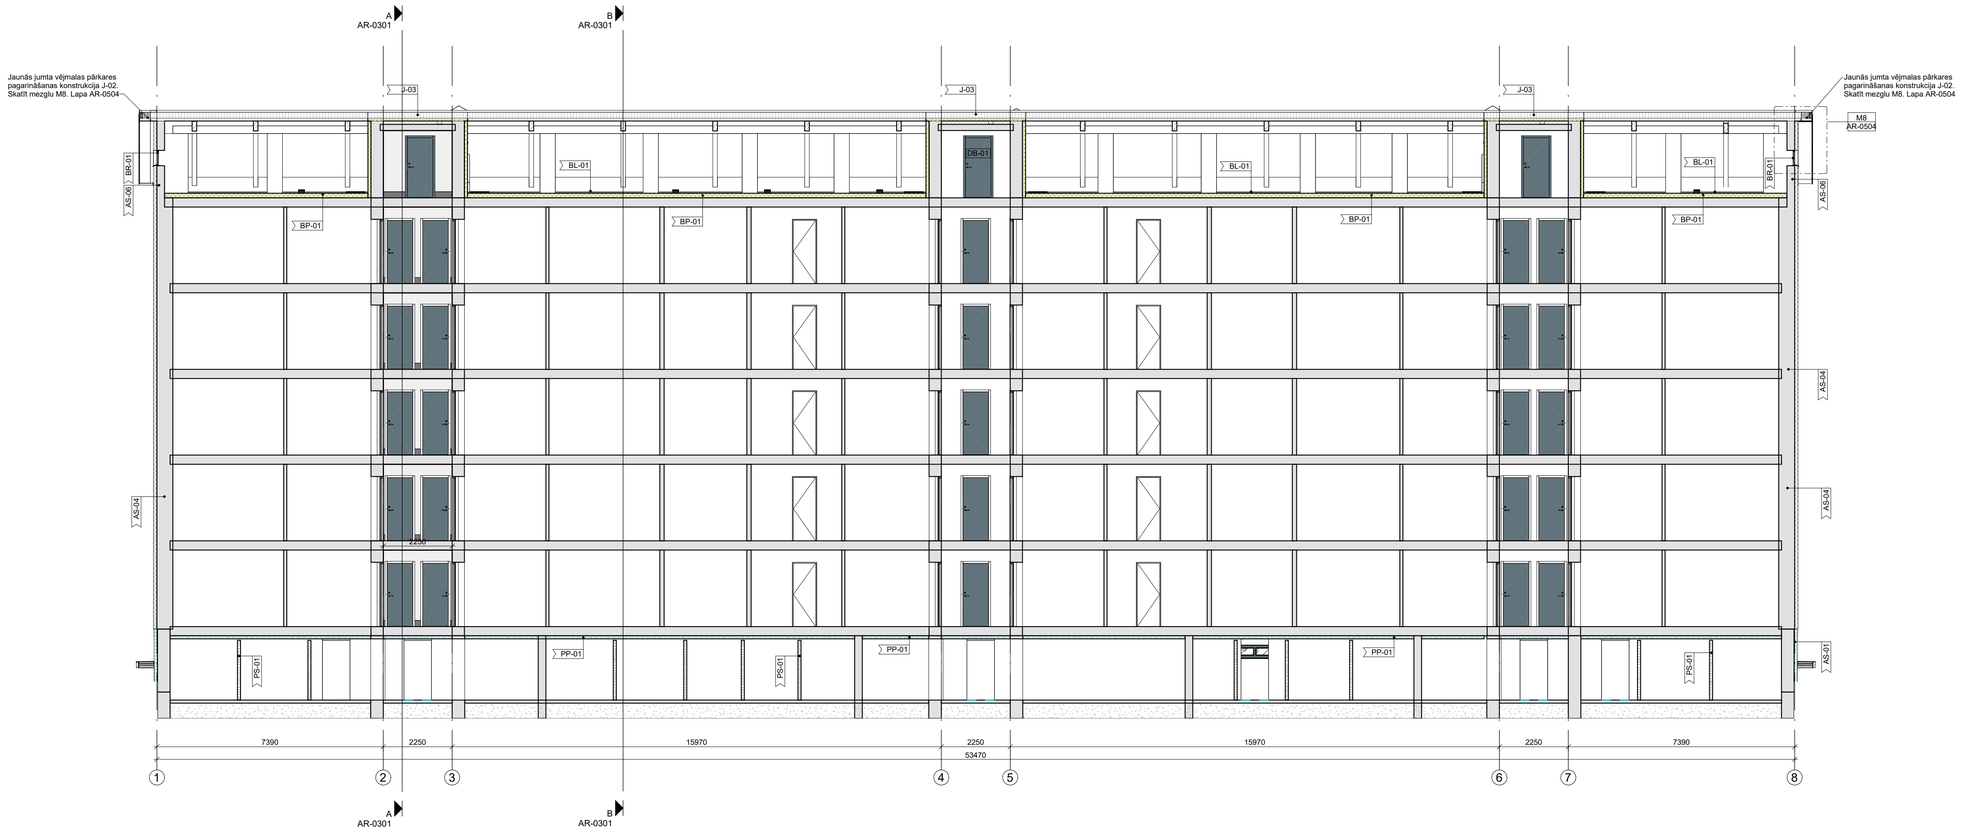


ŠĶĒRSGRIEZUMA SHĒMA B-B

M 1 : 100

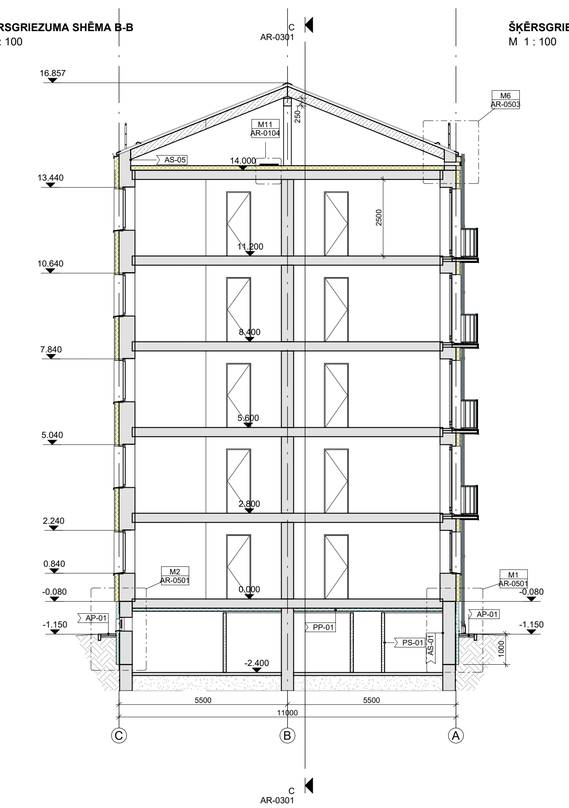

ŠĶĒRSGRIEZUMA SHĒMA A-A

M 1 : 100

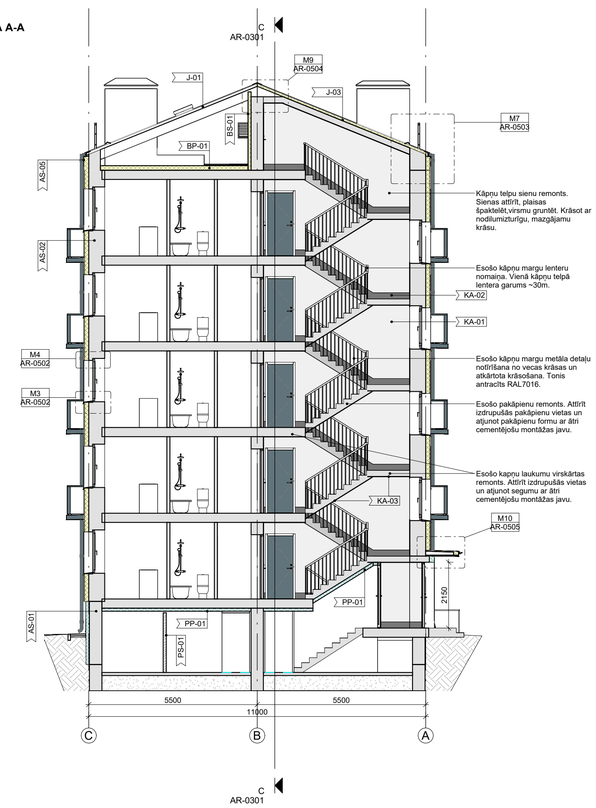

KĀPŅU TELPAS UN VĒJTVERA SIENU APDARES DARBU TABULA			
MATERIĀLA MARKA	REFERENCES ATTĒLS	APDARES DARBI UN TONIS	APJOMS
KA-01		Sienas virsmu attīrīšana Plaisu un izdrupumu remonts, sienu izlīdzināšana Virsmas gruntēšana un krāsošana Gala apdare glancēta nodilumizturīga, mazgājama iekšdarbu krāsa. Tonis NCS 0802-G72Y	143.20 m²
KA-02		Sienas virsmu attīrīšana Plaisu un izdrupumu remonts, sienu izlīdzināšana Virsmas gruntēšana un krāsošana Gala apdare matēta nodilumizturīga, mazgājama iekšdarbu krāsa. Tonis NCS 6801-B72G	14.33 m²
KOPĀ			157.53 m²

KĀPŅU TELPAS GRIESTU APDARES TABULA			
MARKA	REFERENCES ATTĒLS	APDARES DARBI UN TONIS	APJOMS
KA-03		Griestu virsmu attīrīšana Plaisu un izdrupumu remonts, griestu izlīdzināšana Virsmas gruntēšana un krāsošana Gala apdare matēta nodilumizturīga, mazgājama iekšdarbu krāsa. Tonis NCS 6801-B72G	66.5 m²
KOPĀ:			66.5 m²

Norādījumi kāpņu telpas apdares darbiem:
1. Apdares darbu tabulās norādīts vienas kāpņu telpas un viena vējtvera apdares darbu apjoms.
2. Pirms materiālu pasūtīšanas uzmērīt kāpņu telpas sienas, griestus, grīdu, kāpnes.
3. Krāsojums mazgājams, nodilumizturīgs.
4. Apdare:
 -sienas apakšējā dekoratīvā josla: glancēts tumši pelēks krāsojums (h=200 mm);
 -siena un griesti - gaiša krāsa: pusmatēta krāsa;
5. Lai izvērtētu sienu krāsojuma atbilstību, būvuzņēmējam pirms krāsošanas darbu uzsākšanas jāsagatavo krāsu paraugi: uz sagatavotas sienas (600x600 mm lielā laukumā) veikt krāsojumus atbilstoši saskaņotai krāsu pasei. Pēc paraugu apskates, autoruzraugs var pieņemt lēmumu mainīt toņus tonalitātes robežās (gaišāks, tumšāks, spilgtāks).
6. Pirms krāsošanas darbiem, veikt krāsojamās virsmas sagatavošanu - līdzināšanu.
7. Kāpņu telpu atjaunošanu veikt visām ēkā esošām kāpņu telpām.

GRAFISKAJĀ DAĻĀ IZMANTOTIE APZĪMĒJUMI:

1 / A101 - GRIEZUMS
GRIEZUMA NR.
GRIEZUMA RASĒJUMA LAPAS NR.

A-501 - MEZGLS
MEZGLA NR.
MEZGLA RASĒJUMA LAPAS NR.

101 / 100.0 - TELPAS APZĪMĒJUMS
TELPAS NR.
TELPAS PLATĪBA

SV-01 - KONSTRUKCIJAS TIPS UN MARKA

L-01 - LOGA MARKA

D-01 - DURVJU MARKA

- ESOŠĀ SIENAS, PĀRSEGUMA KONSTRUKCIJA
- PROJEKTĒTAIS AKMENSVATES SILTINĀJUMS
- ESOŠS AKMENSVATES SILTINĀJUMS
- PROJEKTĒTAIS PUTUPOLISTIROLA EPS150 UN EPS100 SILTINĀJUMS

Piezīmes:
1. Par ±0,000 atzīmi pieņemta pirmā stāva tīrās grīdas atzīme.
2. Projektā uzrādīti shematiski rasējumi, kas ataino esošo situāciju un plānotos siltināšanas un remontdarbus. Rasējumus nemērīt.
3. Projektā dotās atsauksmes uz konkrētu firmu izstrādātiem būvmateriāliem ir kā kvalitātes garants. Būvorganizācija un pasūtītājs būvniecības laikā drīkst izmantot citu firmu izstrādājumus, kuru tehniskie un kvalitātes rādītāji ir ekvivalenti, vai augstāki nekā projektā norādītam būvmateriālam.
4. Mezglu un detaļu izgatavošana, kuru detalizācija nav dota projektā, veicama saskaņā ar izgatavotāja norādījumiem un standartshēmām, kā arī normatīvu prasībām;
5. Visus materiālu apjomus būvorganizācijai precizēt un saskaņot ar Pasūtītāju pirms līguma slēgšanas.
6. Logu un durvju specifikācijas skatīt lapā AR-0601. Plānā marķēti maināmie logi un durvis. Logus bez marķējuma nav paredzēts nomainīt.
7. Norobežojošo konstrukciju tipus un to apjomus skatīt lapā AR-0603.
8. Stāva plānu shēmas skatīt lapās no AR-0101 līdz AR-0104.
9. Konstruktīvo risinājumu mezglus skatīt lapās no AR-0501 līdz AR-0505.
10. Zonas ap ienākošajiem gāzes vadiem nav paredzēts siltināt.
11. Izmantot tikai sertificētas siltuma izolāciju sistēmas, kas atbilst ETAG 004.
12. Armējuma biezums, stiprinājuma dībeļu skaits un citas prasības atbilstoši izmantotā materiāla ražotāja tehnoloģijai un atbilstoši ETAG 004 izsniegtajam sertifikātam.
13. Katrā kāpņutelpā pie plānotajiem darbiem paredzēt esošo vājstrāvas tīklu sakārtošanu un paslēpšanu kabeļu kanālos.

BŪVPROJEKTA IZSTRĀDĀTĀJS	BŪVNIECĪBAS IEROSINĀTĀJS	**AS "OLAINES ŪDENS UN SILTUMS" Reg.Nr.50003182001**		PASŪT./ARHĪVA NR. **Nr.3.18.7-EG-2-1**
	BŪVOBJEKTS	**Daudzdzīvokļu dzīvojamās mājas Zeiferta ielā 3,Olainē ēkas energoefektivitātes paaugstināšana**		PROJ. KODS **ZFR** STADIJA **BP**
	ADRESE	**ZEIFERTA IELA 3, OLAINE,**		FAILA NOS. ZFR-CHF-AR00-M3-ZZ-AG-1001.rvt
	KAD. APZ.	**8009 002 0624 001**		
	RASĒJUMS	**ŠĶĒRSGRIEZUMA SHĒMA A-A UN B-B, GARENGRIEZUMA SHĒMA C-C**		DAĻA RAS. NR. **AR-0301**
SIA "CMB" VENTSPILS IELA 48, RĪGA, LV-1002,T. 25678749 Būvk.Reģ.Nr. 0598-R	AUTORI	UZVĀRDS	PARAKSTS	MĒROGS M As indicated
	DAĻAS VAD.	ZANE KOROĻA		DATUMS 08.06.2026
	IZSTRĀDĀJA	ANDIS GESTE		LAPAS NR.