
M10 MEZGLS M10
M 1 : 10

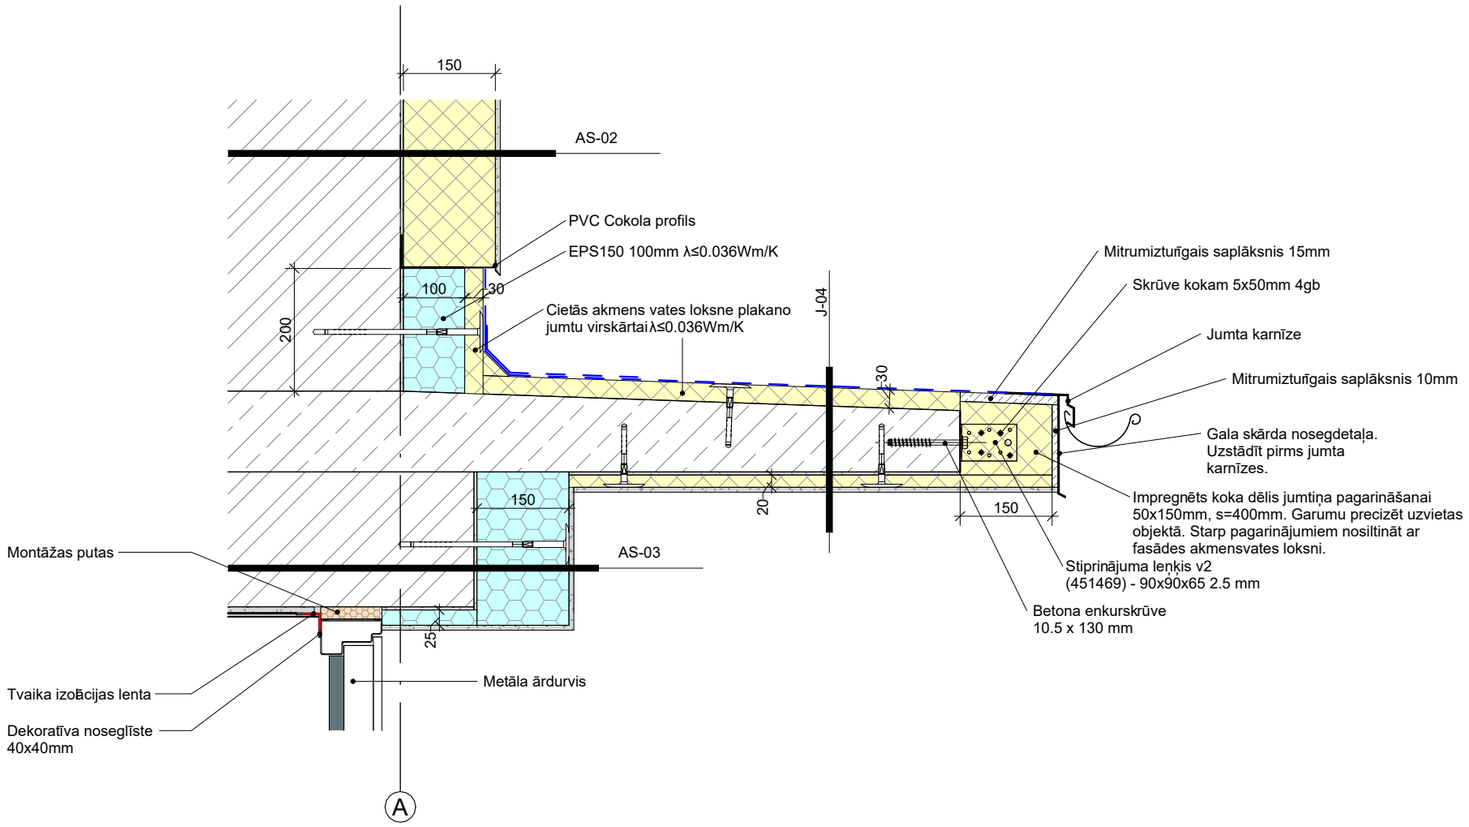

Piezīmes:
1. Par ±0,000 atzīmi pieņemta pirmā stāva tīrās grīdas atzīme.
2. Projektā uzrādīti shematiski rasējumi, kas ataino esošo situāciju un plānotos siltināšanas un remontdarbus. Rasējumus nemērīt.
3. Projektā dotās atsauksmes uz konkrētu firmu izstrādātiem būvmateriāliem ir kā kvalitātes garants. Būvorganizācija un pasūtītājs būvniecības laikā drīkst izmantot citu firmu izstrādājumus, kuru tehniskie un kvalitātes rādītāji ir ekvivalenti, vai augstāki nekā projektā norādītam būvmateriālam.
4. Mezglu un detaļu izgatavošana, kuru detalizācija nav dota projektā, veicama saskaņā ar izgatavotāja norādījumiem un standartshēmām, kā arī normatīvu prasībām;
5. Visus materiālu apjomus būvorganizācijai precizēt un saskaņot ar Pasūtītāju pirms līguma slēgšanas.
6. Logu, durvju un palodžu specifikācijas skatīt lapā AR-0601. Plānā marķēti maināmie logi un durvis. Logus bez marķējuma nav paredzēts nomainīt.
7. Norobežojošo konstrukciju tipus un to apjomus skatīt lapā AR-0603.
8. Stāva plānu shēmas skatīt lapās no AR-0101 līdz AR-0104.
9. Mezglu vietas skatīt lapā AR-0301.
10. Zonas ap ienākošajiem gāzes vadiem nav paredzēts siltināt.
11. Izmantot tikai sertificētas siltuma izolāciju sistēmas, kas atbilst ETAG 004.
12. Armējuma biezums, stiprinājuma dībeļu skaits un citas prasības atbilstoši izmantotā materiāla ražotāja tehnoloģijai un atbilstoši ETAG 004 izsniegtajam sertifikātam.
13. ieejas jumtiņu skārda detaļu apjomums skatīt lapā AR-0104.

BŪVPROJEKTA IZSTRĀDĀTĀJS SIA "CMB" VENTSPILS IELA 48, RĪGA, LV-1002,T. 25678749 Būvk.Reģ.Nr. 0598-R	BŪVNIECĪBAS IEROSINĀTĀJS	**AS "OLAINES ŪDENS UN SILTUMS" Reg.Nr.50003182001**		PASŪT./ARHĪVA NR. **Nr.3.18.7-EG-2-1**
	BŪVOBJEKTS	**Daudzdzīvokļu dzīvojamās mājas Zeiferta ielā 3,Olainē ēkas energoefektivitātes paaugstināšana**		PROJ. KODS **ZFR** STADIJA **BP**
	ADRESE KAD. APZ.	**ZEIFERTA IELA 3, OLAINE,** **8009 002 0624 001**		FAILA NOS. ZFR-CHF-AR00-M3-ZZ-AG-1001.rvt
	RASĒJUMS	**KONTRUKTĪVO RISINĀJUMU MEZGLS M10**		DAĻA RAS. NR. **AR-0505**
	AUTORI	UZVĀRDS	PARAKSTS	MĒROGS M 1 : 10
	DAĻAS VAD.	ZANE KOROĻA		DATUMS 27.05.2026
	IZSTRĀDĀJA	ANDIS GESTE		LAPAS NR.