

APKURES 2. STĀVA PLĀNA SHĒMA

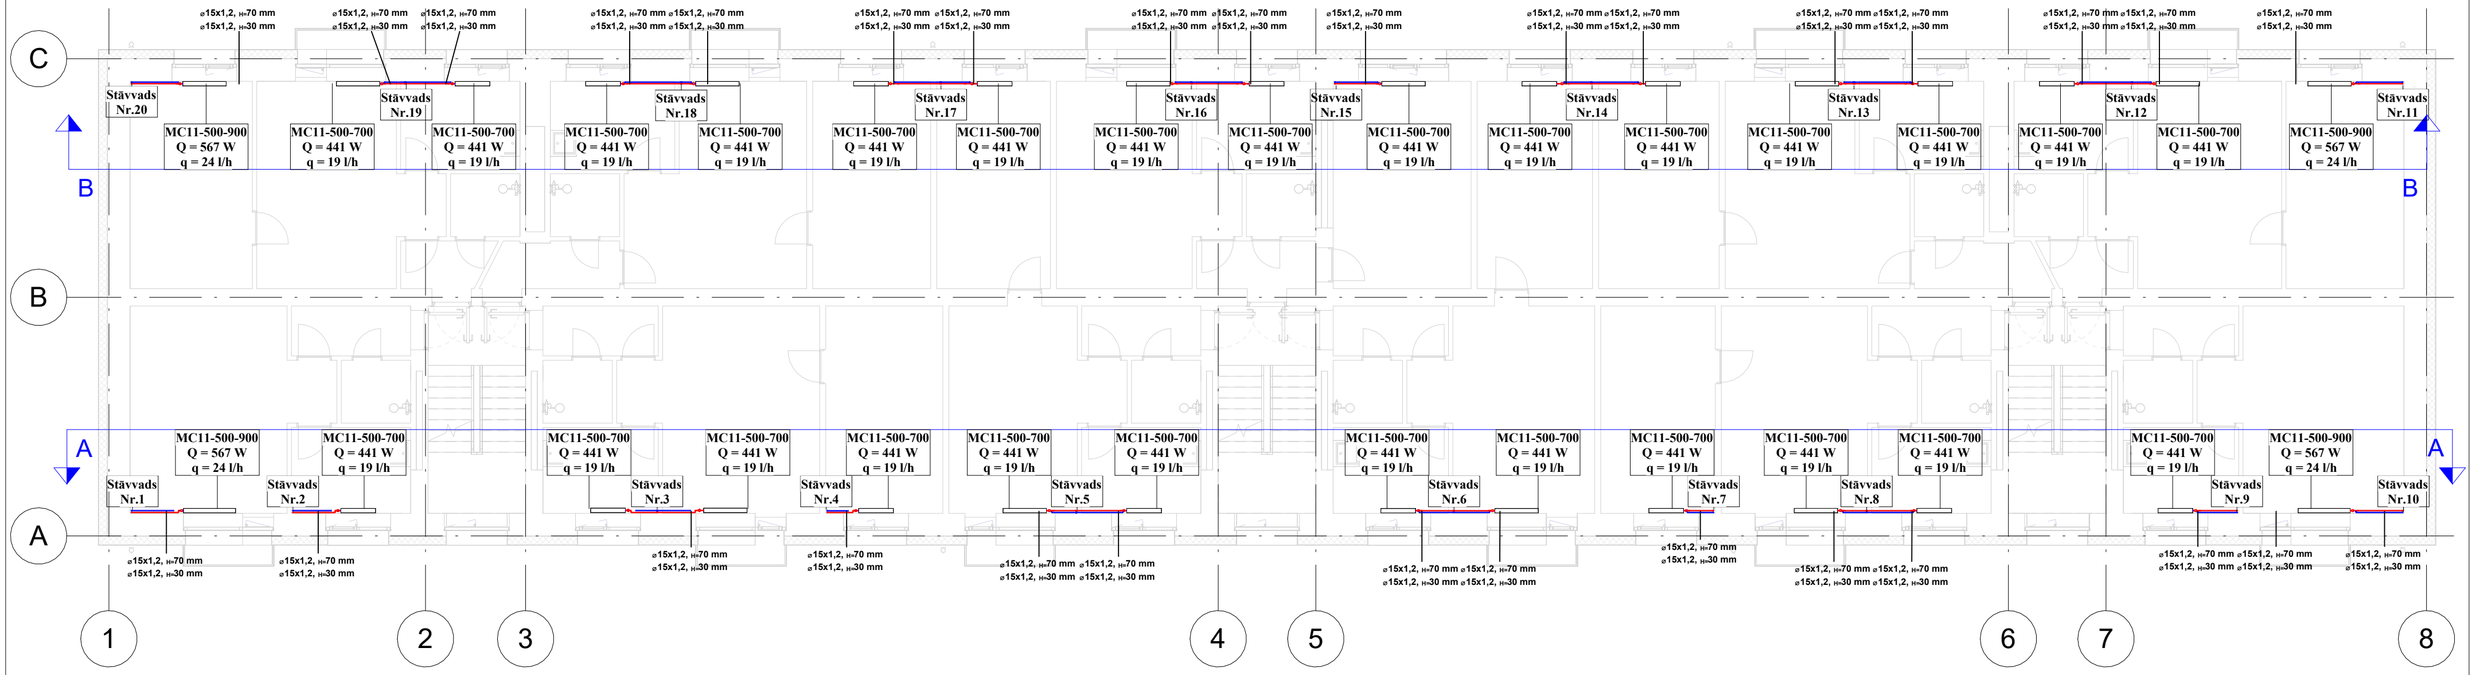

RADIATORA PIESLĒGUMA PRINCIPIĀLĀ SHĒMA

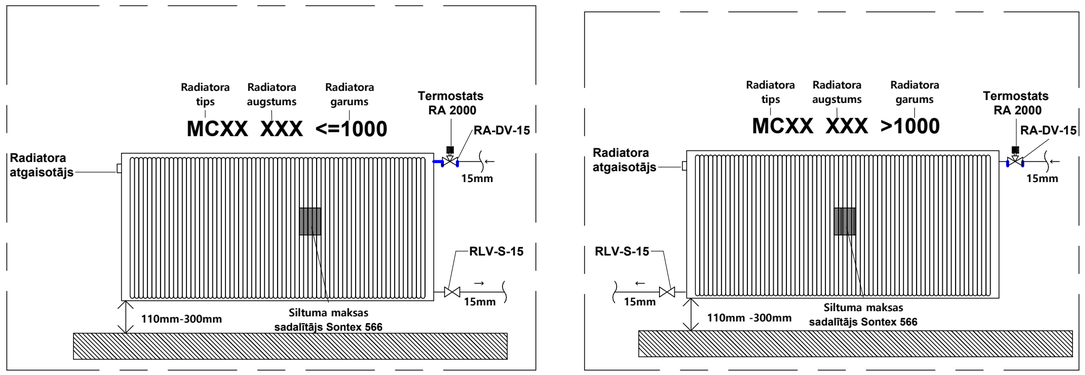

APZĪMĒJUMI APKURE

	SILTUMAPGĀDES TURPGAITAS CAURUĻVADS
	SILTUMAPGĀDES ATPAKAĻGAITAS CAURUĻVADS
	Siltuma maksas sadalītājs

PIEZĪMES:

1. Pirms attiecīgo sadaļu montāžas darbu veikšanas darbu veicējiem savstarpēji jāprecizē augstuma atzīmes visu inženierkomunikāciju šķērsojumiem un jāvienojas par darbu veikšanas secību.
2. Visus apkures cauruļvadus, kuri nav izvietoti dzīvokļos, izolēt ar siltumizolācijas čaulām 50 mm biezumā un siltumvadītspēju 0,037 W/mK:
   - ⌀15x1,2 – 50 mm
   - ⌀18x1,2 – 50 mm
   - ⌀22x1,5 – 50 mm
   - ⌀28x1,5 – 50 mm
   - ⌀35x1,5 – 50 mm
   - ⌀42x1,5 – 50 mm
   - ⌀54x1,5 – 50 mm
3. Rasējumos attēlotie turpgaitas un atpakaļgaitas cauruļvadi nosacīti attālināti no sienas.
4. Iekārtas un materiālus izbūvēt, ievērojot montāžas shēmas, datu lapas un tehnisko informāciju.
5. Cauruļvadu sistēmu zemākajos punktos paredzēt iztukšošanas krānus. Cauruļvadus izbūvēt ar kritumu 0,002 mm/m uz iztukšošanas ventiļu pusi.
6. Rasējumos attēlotie turpgaitas un atpakaļgaitas cauruļvadi nosacīti attālināti no sienas.
7. Šķērsojot sienas un pārsegumus, caurules izolēt ar siltumizolāciju un ievietot čaulās.
8. Nebilvumus starp konstrukcijām aizpildīt ar ugunsdrošu bilvu aizpildījumu.
9. Cauruļu sistēmas augstākajos punktos uzstādīt automātiskos atgaisotājus.
10. Cauruļvadu sistēmu zemākajos punktos paredzēt iztukšošanas krānus. Cauruļvadus izbūvēt ar kritumu 2 mm/m uz iztukšošanas ventiļu pusi.
11. Paredzēt noslēgvārstu atgaitā katram sildķermenim.

BŪVPROJEKTA IZSTRĀDĀTĀJS	BŪVNIECĪBAS IEROSINĀTĀJS	**AS "OLAINES ŪDENS UN SILTUMS"** **REĢ. NR. 50003182001**		PASŪT./ARHĪVA NR. Nr.3.18.7-EG-2-1
	OBJEKTA NOSAUKUMS	**Daudzdzīvokļu dzīvojamās mājas Zeiferta ielā 3, Olainē, ēkas energoefektivitātes paaugstināšana**		STADIJA **BP**
	OBJEKTA ADRESE	**ZEIFERTA IELA 3, OLAINE**		FAILA NOS.
	KAD. APZ.	**8009 002 0624 001**		
	RASĒJUMA NOSAUKUMS	**Otrā stāva plāna shēma**		MARKA **AVK-A-2** RAS. NR.
SIA "CMB" VENTSPILS IELA 48, RĪGA LV-1002, T. 25678749 BŪVK. REĢ. NR. 0598-R	IZSTRĀDĀTĀJI	VĀRDS / UZVĀRDS	PARAKSTS	MĒROGS M 1:100
	DAĻAS VAD.	SALVIS PAJATS		DATUMS 01/03/26
	IZSTRĀDĀJA	SALVIS PAJATS		LAPAS NR. 3 A2