

APKURES PAGRABSTĀVA PLĀNA SHĒMA

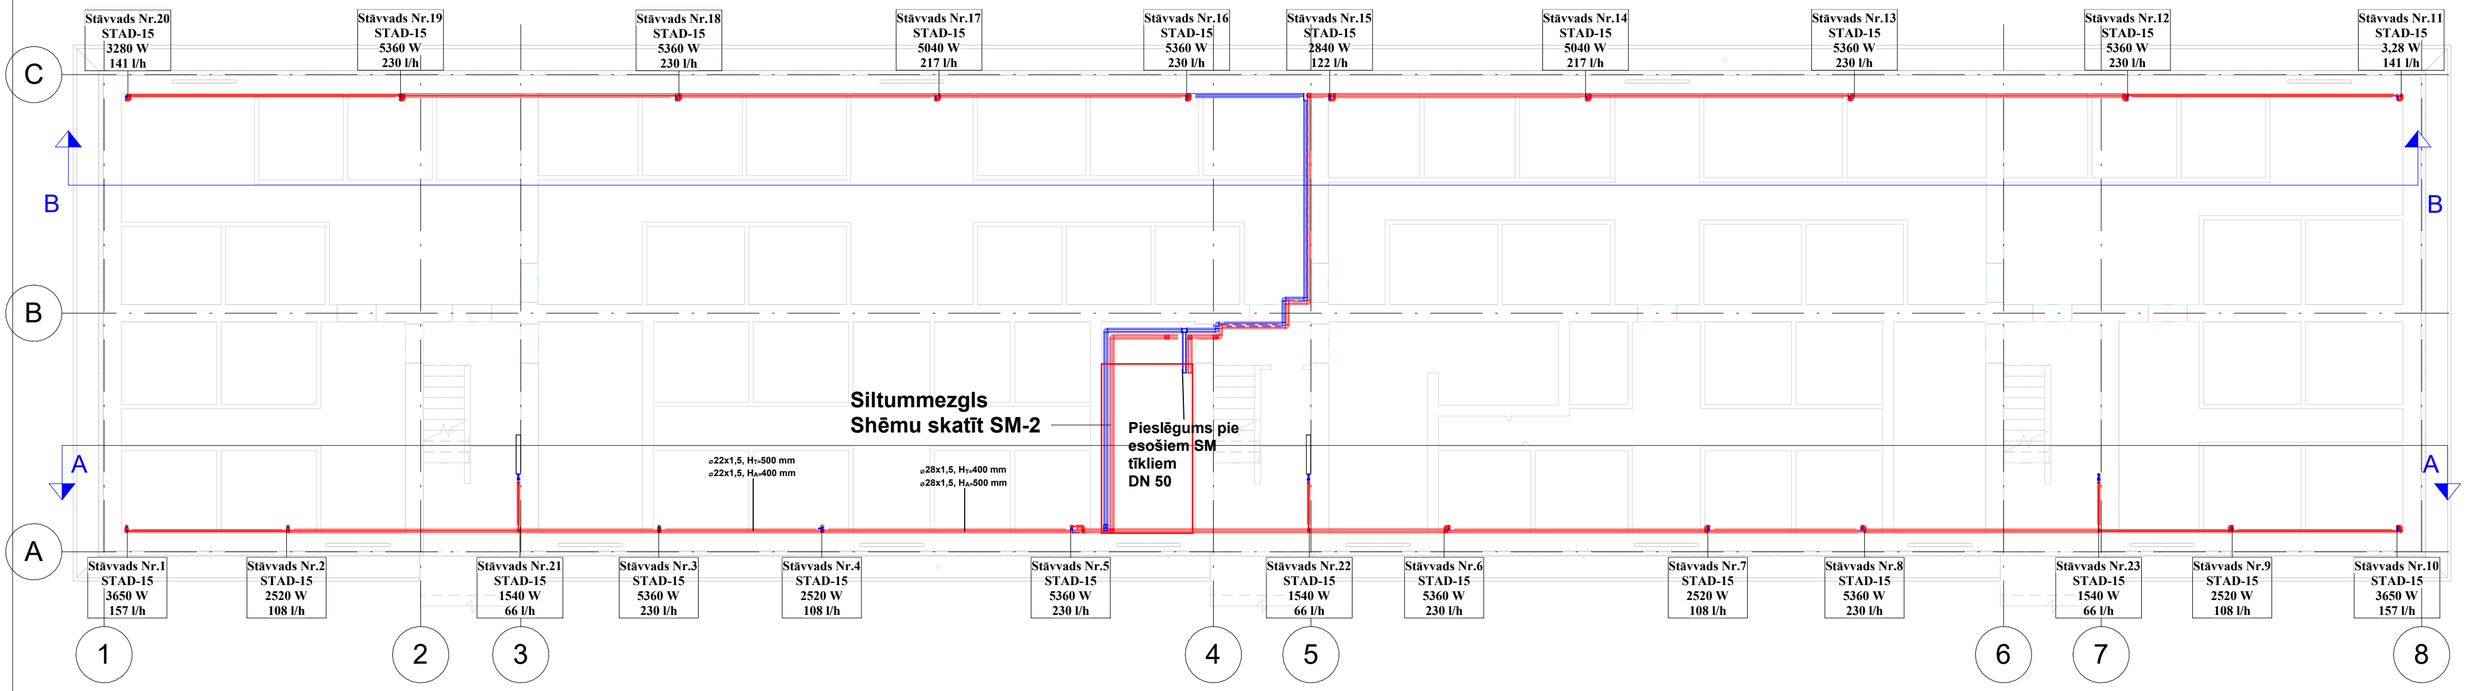


APZĪMĒJUMI APKURE

	SILTUMAPGĀDES TURPGAITAS CAURUĻVADS
	SILTUMAPGĀDES ATPAKAĻGAITAS CAURUĻVADS
	Siltuma maksas sadalītājs


Stāvvads Nr.1
KV-0,157 m³/h

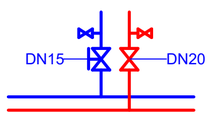


Stāvvads Nr.2
KV-0,108 m³/h

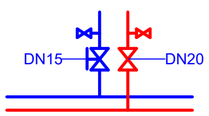


Stāvvads Nr.3
KV-0,230 m³/h

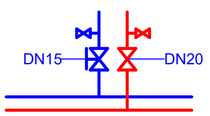


Stāvvads Nr.4
KV-0,108 m³/h

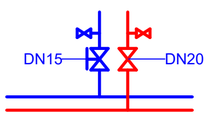


Stāvvads Nr.21
KV-0,108 m³/h

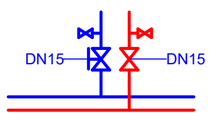


Stāvvads Nr.5
KV-0,230 m³/h

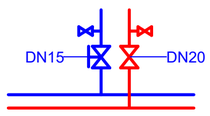


Stāvvads Nr.6
KV-0,230 m³/h

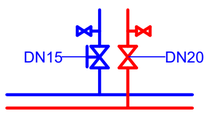


Stāvvads Nr.7
KV-0,108 m³/h

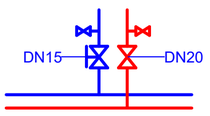


Stāvvads Nr.8
KV-0,230 m³/h

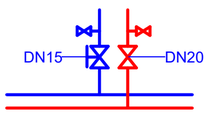


Stāvvads Nr.22
KV-0,230 m³/h

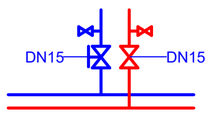


Stāvvads Nr.9
KV-0,108 m³/h

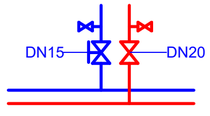


Stāvvads Nr.10
KV-0,157 m³/h

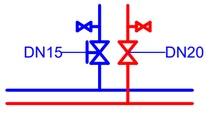


Stāvvads Nr.11
KV-0,141 m³/h

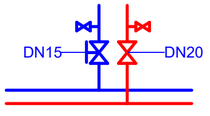


Stāvvads Nr.12
KV-0,230 m³/h

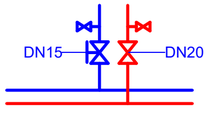


Stāvvads Nr.23
KV-0,230 m³/h

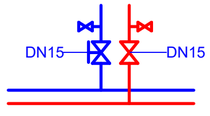


Stāvvads Nr.13
KV-0,230 m³/h

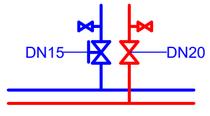


Stāvvads Nr.14
KV-0,217m³/h

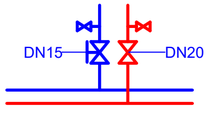


Stāvvads Nr.15
KV-0,122 m³/h

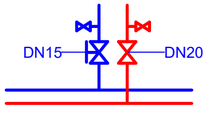


Stāvvads Nr.16
KV-0,230 m³/h

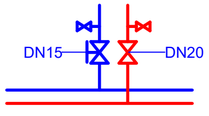


Stāvvads Nr.17
KV-0,217 m³/h

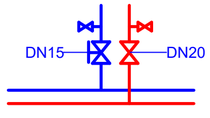


Stāvvads Nr.18
KV-0,230 m³/h

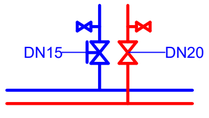


Stāvvads Nr.19
KV-0,230 m³/h

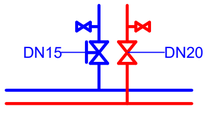


Stāvvads Nr.20
KV-0,141 m³/h

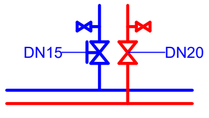

RADIATORA PIESLĒGUMA PRINCIPIĀLĀ SHĒMA

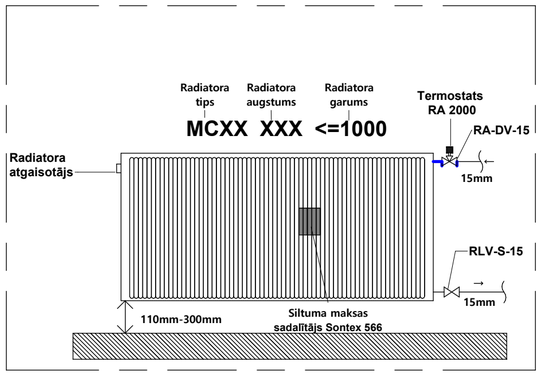

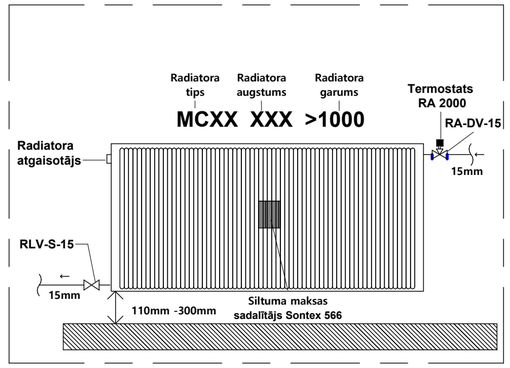

PIEZĪMES:

1. Pirms attiecīgo sadaļu montāžas darbu veikšanas darbu veicējiem savstarpēji jāprecizē augstuma atzīmes visu inženierkomunikāciju šķērsojumiem un jāvienojas par darbu veikšanas secību.
2. Visus apkures cauruļvadus, kuri nav izvietoti dzīvokļos, izolēt ar siltumizolācijas čaulām 50 mm biezumā un siltumvadītspēju 0,037 W/mK:
   - ⌀15x1,2 – 50 mm
   - ⌀18x1,2 – 50 mm
   - ⌀22x1,5 – 50 mm
   - ⌀28x1,5 – 50 mm
   - ⌀35x1,5 – 50 mm
   - ⌀42x1,5 – 50 mm
   - ⌀54x1,5 – 50 mm
3. Rasējumos attēlotie turpgaitas un atpakaļgaitas cauruļvadi nosacīti attālināti no sienas.
4. Iekārtas un materiālus izbūvēt, ievērojot montāžas shēmas, datu lapas un tehnisko informāciju.
5. Cauruļvadu sistēmu zemākajos punktos paredzēt iztukošanas krānus. Cauruļvadus izbūvēt ar kritumu 0,002 mm/m uz iztukošanas ventiļu pusi.
6. Rasējumos attēlotie turpgaitas un atpakaļgaitas cauruļvadi nosacīti attālināti no sienas.
7. Šķērsojot sienas un pārsegumus, caurules izolēt ar siltumizolāciju un ievietot čaulās.
8. Nebilvumus starp konstrukcijām aizpildīt ar ugunsdrošu bilvu aizpildījumu.
9. Cauruļu sistēmas augstākajos punktos uzstādīt automātiskos atgaisotājus.
10. Cauruļvadu sistēmu zemākajos punktos paredzēt iztukošanas krānus. Cauruļvadus izbūvēt ar kritumu 2 mm/m uz iztukošanas ventiļu pusi.
11. Paredzēt noslēgvārstu atgaitā katram sildķermenim.

BŪVPROJEKTA IZSTRĀDĀTĀJS	BŪVNIECĪBAS IEROSINĀTĀJS	AS "OLAINES ŪDENS UN SILTUMS" REĢ. NR. 50003182001		PASŪT./ARHĪVA NR.	Nr.3.18.7-EG-2-1
	OBJEKTA NOSAUKUMS	Daudzdzīvokļu dzīvojamās mājas Zeiferta ielā 3, Olainē, ēkas energoefektivitātes paaugstināšana		STADIJA	BP
	OBJEKTA ADRESE	ZEIFERTA IELA 3, OLAINE		FAILA NOS.	
	KAD. APZ.	8009 002 0624 001			
	RASĒJUMA NOSAUKUMS	Pagrabstāva plāna shēma		MARKA	RAS. NR. AVK-A-6
SIA "CMB" VENTSPILS IELA 48, RĪGA LV-1002, T. 25678749 BŪVK. REĢ. NR. 0598-R	IZSTRĀDĀTĀJI	VĀRDS / UZVĀRDS	PARAKSTS	MĒROGS	M 1:100
	DAĻAS VAD.	SALVIS PAJATS		DATUMS	01/03/26
	IZSTRĀDĀJA	SALVIS PAJATS		LAPAS NR.	7 A2