
1. STĀVS

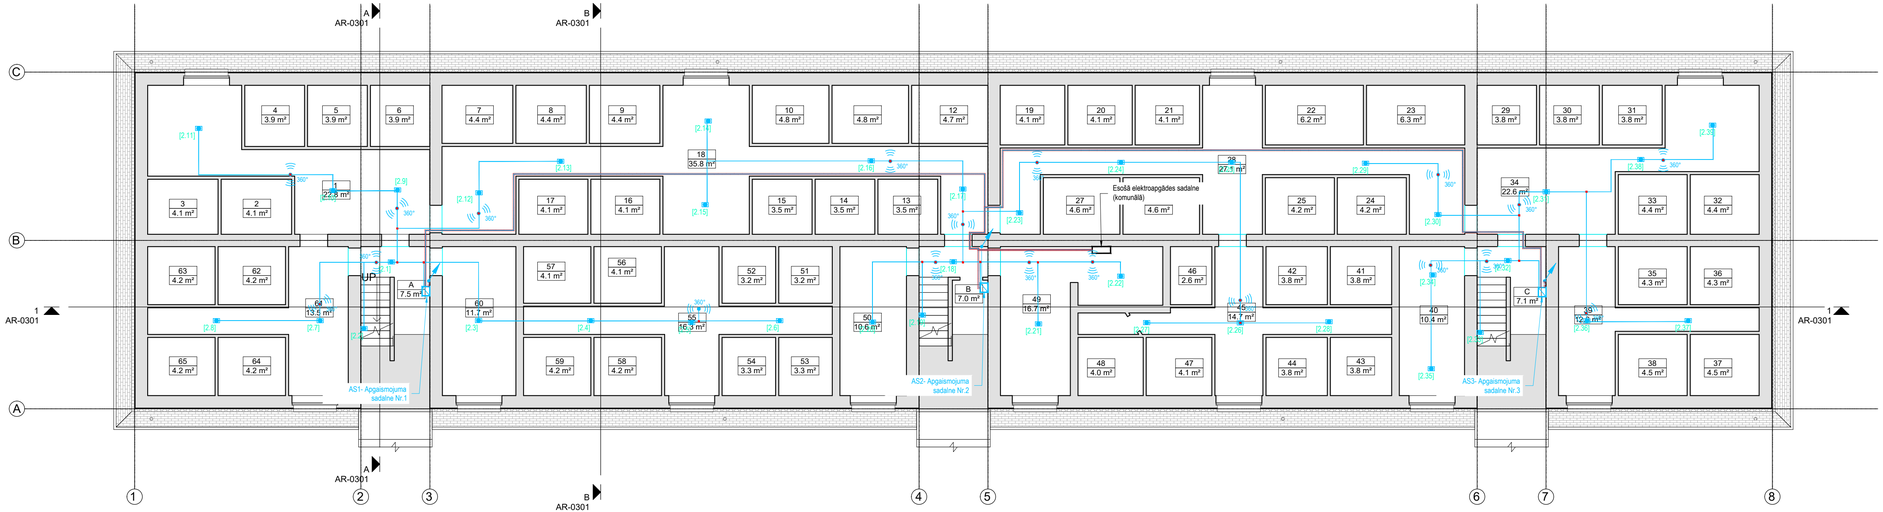

PROJEKTĒJAMIE APZĪMĒJUMI

- Esoša sadalne
- Apgaismojuma tīkla kabelis (trase)
- Apgaismojuma kabeļa caurule
- Apgaismojuma tīkla savienojums (hertmētisks - nozarkārba)
- Projektējama apgaismojuma sadalne
- Izvads (apgaismojums) - paredzēt kabeļa rezervi

GAISMEKĻU SARAKSTS

- Gaismeklis 1 - Plafons SF CIRCULAR 250 13W/4000K S IP44 ar sensoru (pie griestiem)
- Gaismeklis 2 pie griestiem/sienas - Plafons LED 11W 840 WT 800Lm balts, laiviņa

PROJEKTĒJAMAIS APGAISMOJUMS:

1. Kāpņutelpas un pagraba apgaismojums projektēts kā funkcionāls un energoefektīvs risinājums, kas nodrošina drošu pārvietošanos ēkā visās diennakts stundās. Apgaismojuma sistēma ietver darba apgaismojumu.
2. Projektētais apgaismojums atbilst LVS EN 12464-1 prasībām.
3. Kāpņutelpas un pagrabs aprīkots ar LED gaismas ķermeņiem. LED tehnoloģija izvēlēta kā optimāla ilgmūžības, enerģijas patēriņa un apkalpošanas izmaksu ziņā.
4. Kāpņutelpu apgaismojuma vadība realizēta ar kustības sensoriem, nodrošinot automātisku ieslēgšanu/izslēgšanu:
Kustības sensori — PIR vai iebūvēti gaismekļi tipa, 120° vai 360° uztveres leņķis, uzstādīti katrā stāvā.
Nokavēšanās laiks pēc kustības pārtraukšanas — regulējams 1–10 minūtes.
5. Apgaismojuma kabeļus visur montēt caurulē un cauruli stiprināt pie griestiem vai sienas.
6. Projektējamo gaismekļu un kabeļu trašu izvietojumu pagrabā precizēt būvdarbu laikā ņemot vērā montāžas iespējas un citus apstākļus.

ESOŠĀ ELEKTROINSTALĀCIJA:

1. Pagraba esošo koplietošanas telpu apgaismojuma elektroinstalāciju un gaismekļus demontēt.
2. Spēka tīkla elektroinstalācijas, kas stiprinātas pie pārseguma, siltināšanas laikā ir jāpārnes uz siltumizolācijas slāņa, nodrošinot piekļuvi pie elektroinstalācijām pēc siltināšanas pabeigšanas.
3. Apgaismojuma tīkla elektroinstalācija primāri ir jādemontē pilnā apjomā. Un tās daļas, kas stiprinātas pie pārseguma un ir jāsaglabā pēc rekonstrukcijas, siltināšanas laikā ir jāpārnes uz siltumizolācijas slāņa, nodrošinot piekļuvi pie elektroinstalācijām pēc siltināšanas pabeigšanas. Precīzu saglabājomo elektroinstalācijas apjomu noteikt būvdarbu laikā ņemot vērā montāžas iespējas.

BŪVPROJEKTA IZSTRĀDĀTĀJS SIA "CMB" BŪVK. REĢ. NR. 0598-R SIA "VOLTMAX" BŪVK. REĢ. NR. 14177	BŪVNIECĪBAS IEROSINĀTĀJS	**AS "OLAINES ŪDENS UN SILTUMS"** **REĢ. NR. 50003182001**		PASŪT./ARHĪVA NR. Nr.3.18.7-EG-2-1
	OBJEKTA NOSAUKUMS	**Daudzdzīvokļu dzīvojamās mājas Zeiferta ielā 3, Olainē ēkas energoefektivitātes paaugstināšana**		STADIJA **BP**
	OBJEKTA ADRESE KAD. APZ.	**ZEIFERTA IELA 3, OLAINE, OLAINES NOVADS, LV-2114** **8009 002 0624 001**		FAILA NOS. EL_fasādes_stāvi.dwg
	RASĒJUMA NOSAUKUMS	**Pagraba stāva apgaismojuma tīklu plāns**		MARĶA RAS. NR. EL-3
	IZSTRĀDĀTĀJI	VĀRDS / UZVĀRDS	PARAKSTS	MĒROGS B/M
	DOP DAĻAS VAD.	ARTURS LIEPIŅŠ		DATUMS 13.03.2026.
	IZSTRĀDĀJA	ARTURS LIEPIŅŠ		LAPAS NR. 3