
1. STĀVS

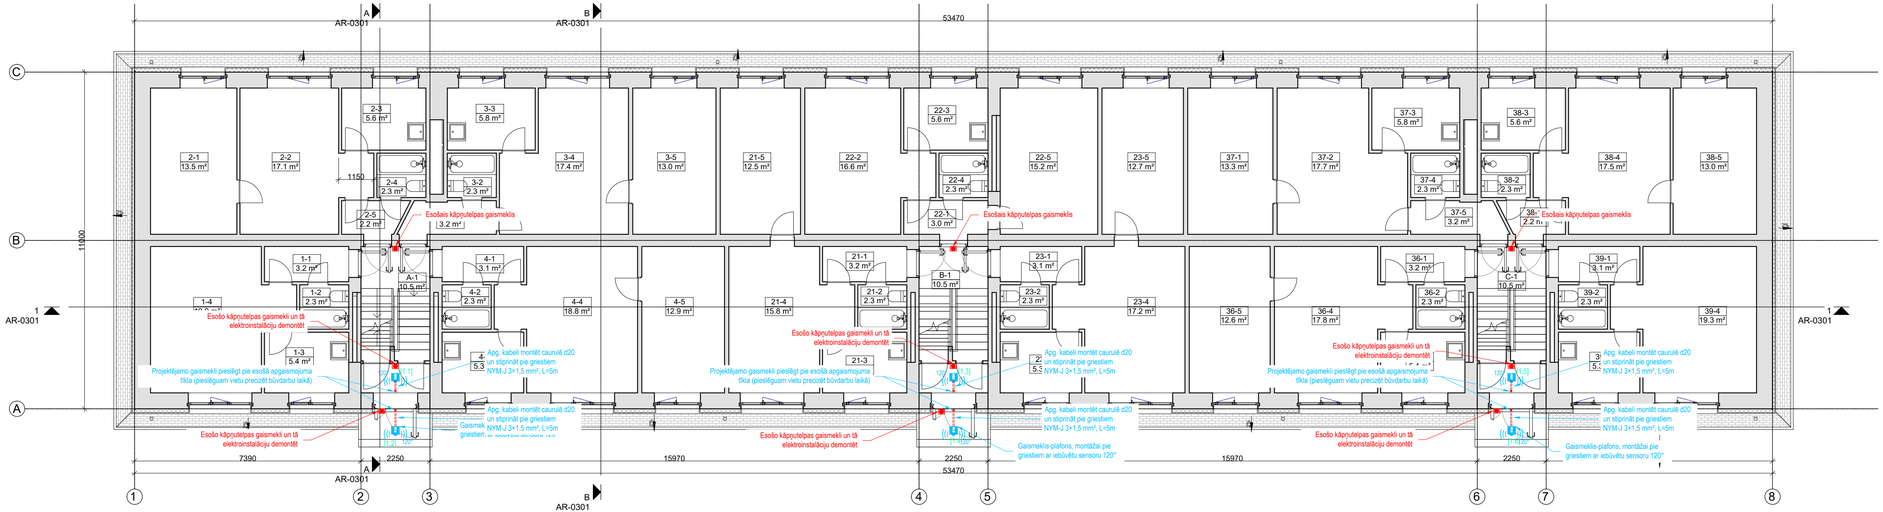

PROJEKTĒJAMAIS APGAISMOJUMS:

1. Kāpņutelpas un pagraba apgaismojums projektēts kā funkcionāls un energoefektīvs risinājums, kas nodrošina drošu pārvietošanos ēkā visās diennakts stundās. Apgaismojuma sistēma ietver darba apgaismojumu.
2. Projektētais apgaismojums atbilst LVS EN 12464-1 prasībām.
3. Kāpņutelpas un pagrabs aprīkots ar LED gaismas ķermeņiem. LED tehnoloģija izvēlēta kā optimāla ilgmūžības, enerģijas patēriņa un apkalpošanas izmaksu ziņā.
4. Kāpņutelpu apgaismojuma vadība realizēta ar kustības sensoriem, nodrošinot automātisku ieslēgšanu/izslēgšanu:
Kustības sensori — PIR vai iebūvēti gaismekļi tipa, 120° vai 360° uztveres leņķis, uzstādīti katrā stāvā.
Nokavēšanās laiks pēc kustības pārtraukšanas — regulējams 1–10 minūtes.
5. Apgaismojuma kabeļus visur montēt caurulē un cauruli stiprināt pie griestiem vai sienas.
6. Projektējamo apgaismojuma kabeļus montēt caurulē un cauruli stiprināt pie griestiem vai sienas. Kabeļu trašu izvietojumu precizēt būvdarbu laikā ņemot vērā montāžas iespējas un citus apstākļus.

ESOŠĀ ELEKTROINSTALĀCIJA:

1. Kāpņu telpas apgaismojuma kabeļus un gaismekļus pirmajā stāvā ārpusē un starpteplpā demontēt, to vietā izbūvēt projektējamos kabeļus un gaismekļus un pieslēgt pie esošā apgaismojuma tīkla.

PROJEKTĒJAMIE APZĪMĒJUMI

- Esoša sadalne
- Apgaismojuma tīkla kabelis (trase)
- Apgaismojuma kabeļa caurule
- Apgaismojuma tīkla savienojums (hermētisks - nozarkārba)
- Projektējama apgaismojuma sadalne
- Izvads (apgaismojums) - paredzēt kabeļa rezervi

GAISMEKĻU SARAKSTS

- Gaismeklis 1 - Plafons SF CIRCULAR 250 13W/4000K S IP44 ar sensoru (pie griestiem)
- Gaismeklis 2 pie griestiem/sienas - Plafons LED 11W 840 WT 800Lm balts, laiviņa

BŪVPROJEKTA IZSTRĀDĀTĀJS	BŪVNIECĪBAS IEROSINĀTĀJS	**AS "OLAINES ŪDENS UN SILTUMS"** REĢ. NR. 50003182001		PASŪT./ARHĪVA NR. Nr.3.18.7-EG-2-1
SIA "CMB" BŪVK. REĢ. NR. 0598-R	OBJEKTA NOSAUKUMS	**Daudzdzīvokļu dzīvojamās mājas Zeiferta ielā 3, Olainē ēkas energoefektivitātes paaugstināšana**		STADIJA **BP**
	OBJEKTA ADRESE	**ZEIFERTA IELA 3, OLAINE, OLAINES NOVADS, LV-2114**		FAILA NOS. EL_fasādes_stāvi.dwg
	KAD. APZ.	**8009 002 0624 001**		
SIA "VOLTMAX" BŪVK. REĢ. NR. 14177	RASĒJUMA NOSAUKUMS	**1. stāva apgaismojuma tīklu plāns**		MARĶA RAS. NR. EL-4
	IZSTRĀDĀTĀJI	VĀRDS / UZVĀRDS	PARAKSTS	MĒROGS B/M
	DOP DAĻAS VAD.	ARTURS LIEPIŅŠ		DATUMS 13.03.2026.
	IZSTRĀDĀJA	ARTURS LIEPIŅŠ		LAPAS NR. 4