
3. STĀVS

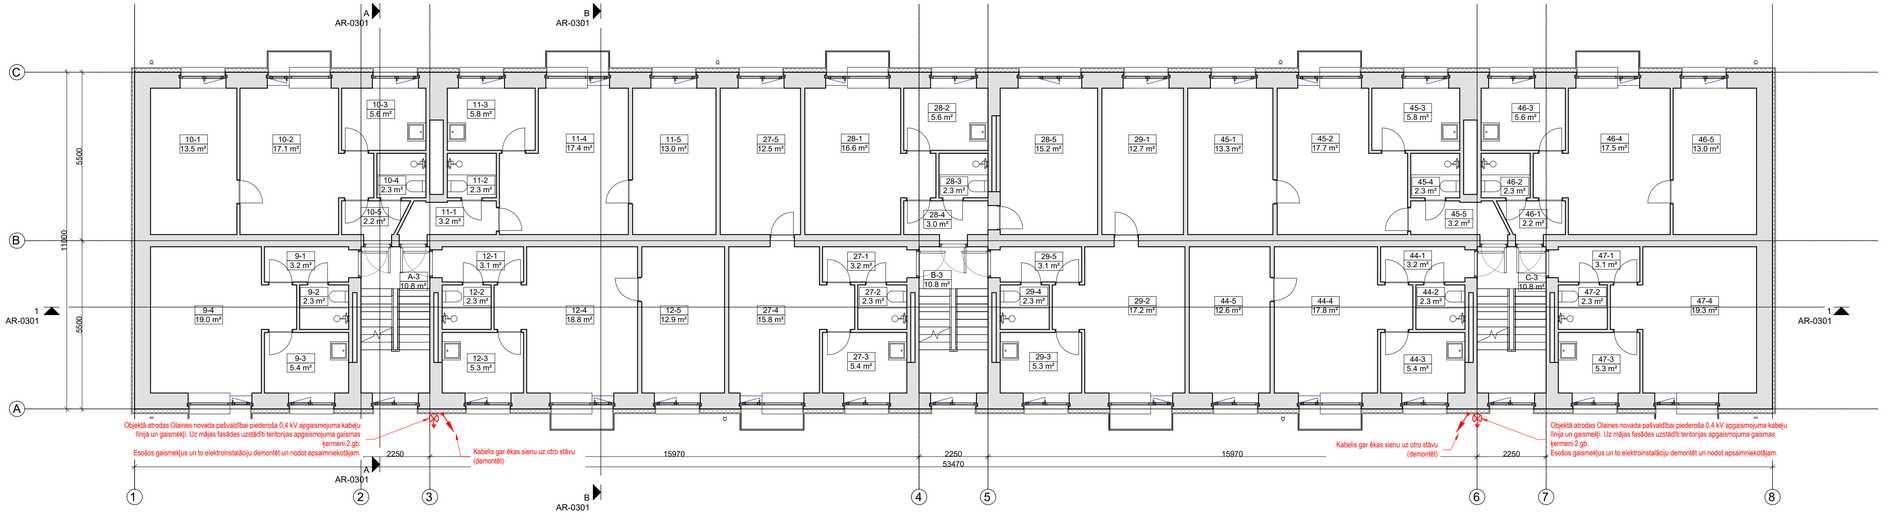

APGAISMOJUMS:

1. Šajā stāvā tiek saglabāts esošais apgaismojums.

ESOŠĀ ELEKTROINSTALĀCIJA:

1. Pie ēkas fasādes stiprināto apgaismojumu un to tīklu demontēt.

PROJEKTĒJAMIE APZĪMĒJUMI

- Esoša sadalne
- Apgaismojuma tīkla kabelis (trase)
- Apgaismojuma kabeļa caurule
- Apgaismojuma tīkla savienojums (hermētisks - nozarkārba)
- Projektējama apgaismojuma sadalne
- Izvads (apgaismojums) - paredzēt kabeļa rezervi

GAISMEKĻU SARAKSTS

- Gaismeklis 1 - Plafons SF CIRCULAR 250 13W/4000K S IP44 ar sensoru (pie griestiem)
- Gaismeklis 2 pie griestiem/sienas - Plafons LED 11W 840 WT 800Lm balts, laiviņa

BŪVPROJEKTA IZSTRĀDĀTĀJS	BŪVNIECĪBAS IEROSINĀTĀJS	**AS "OLAINES ŪDENS UN SILTUMS"** REĢ. NR. 50003182001		PASŪT./ARHĪVA NR. Nr.3.18.7-EG-2-1
SIA "CMB" BŪVK. REĢ. NR. 0598-R	OBJEKTA NOSAUKUMS	**Daudzdzīvokļu dzīvojamās mājas Zeiferta ielā 3, Olainē ēkas energoefektivitātes paaugstināšana**		STADIJA **BP**
CMB	OBJEKTA ADRESE / KAD. APZ.	**ZEIFERTA IELA 3, OLAINE, OLAINES NOVADS, LV-2114** **8009 002 0624 001**		FAILA NOS. EL_fasādes_stāvi.dwg
SIA "VOLTMAX" BŪVK. REĢ. NR. 14177	RASĒJUMA NOSAUKUMS	**3. stāva apgaismojuma tīklu plāns**		MARKA EL-6 / RAS. NR.
	IZSTRĀDĀTĀJI	VĀRDS / UZVĀRDS	PARAKSTS	MĒROGS B/M
	DOP DAĻAS VAD.	ARTURS LIEPIŅŠ		DATUMS 13.03.2026.
	IZSTRĀDĀJA	ARTURS LIEPIŅŠ		LAPAS NR. 6