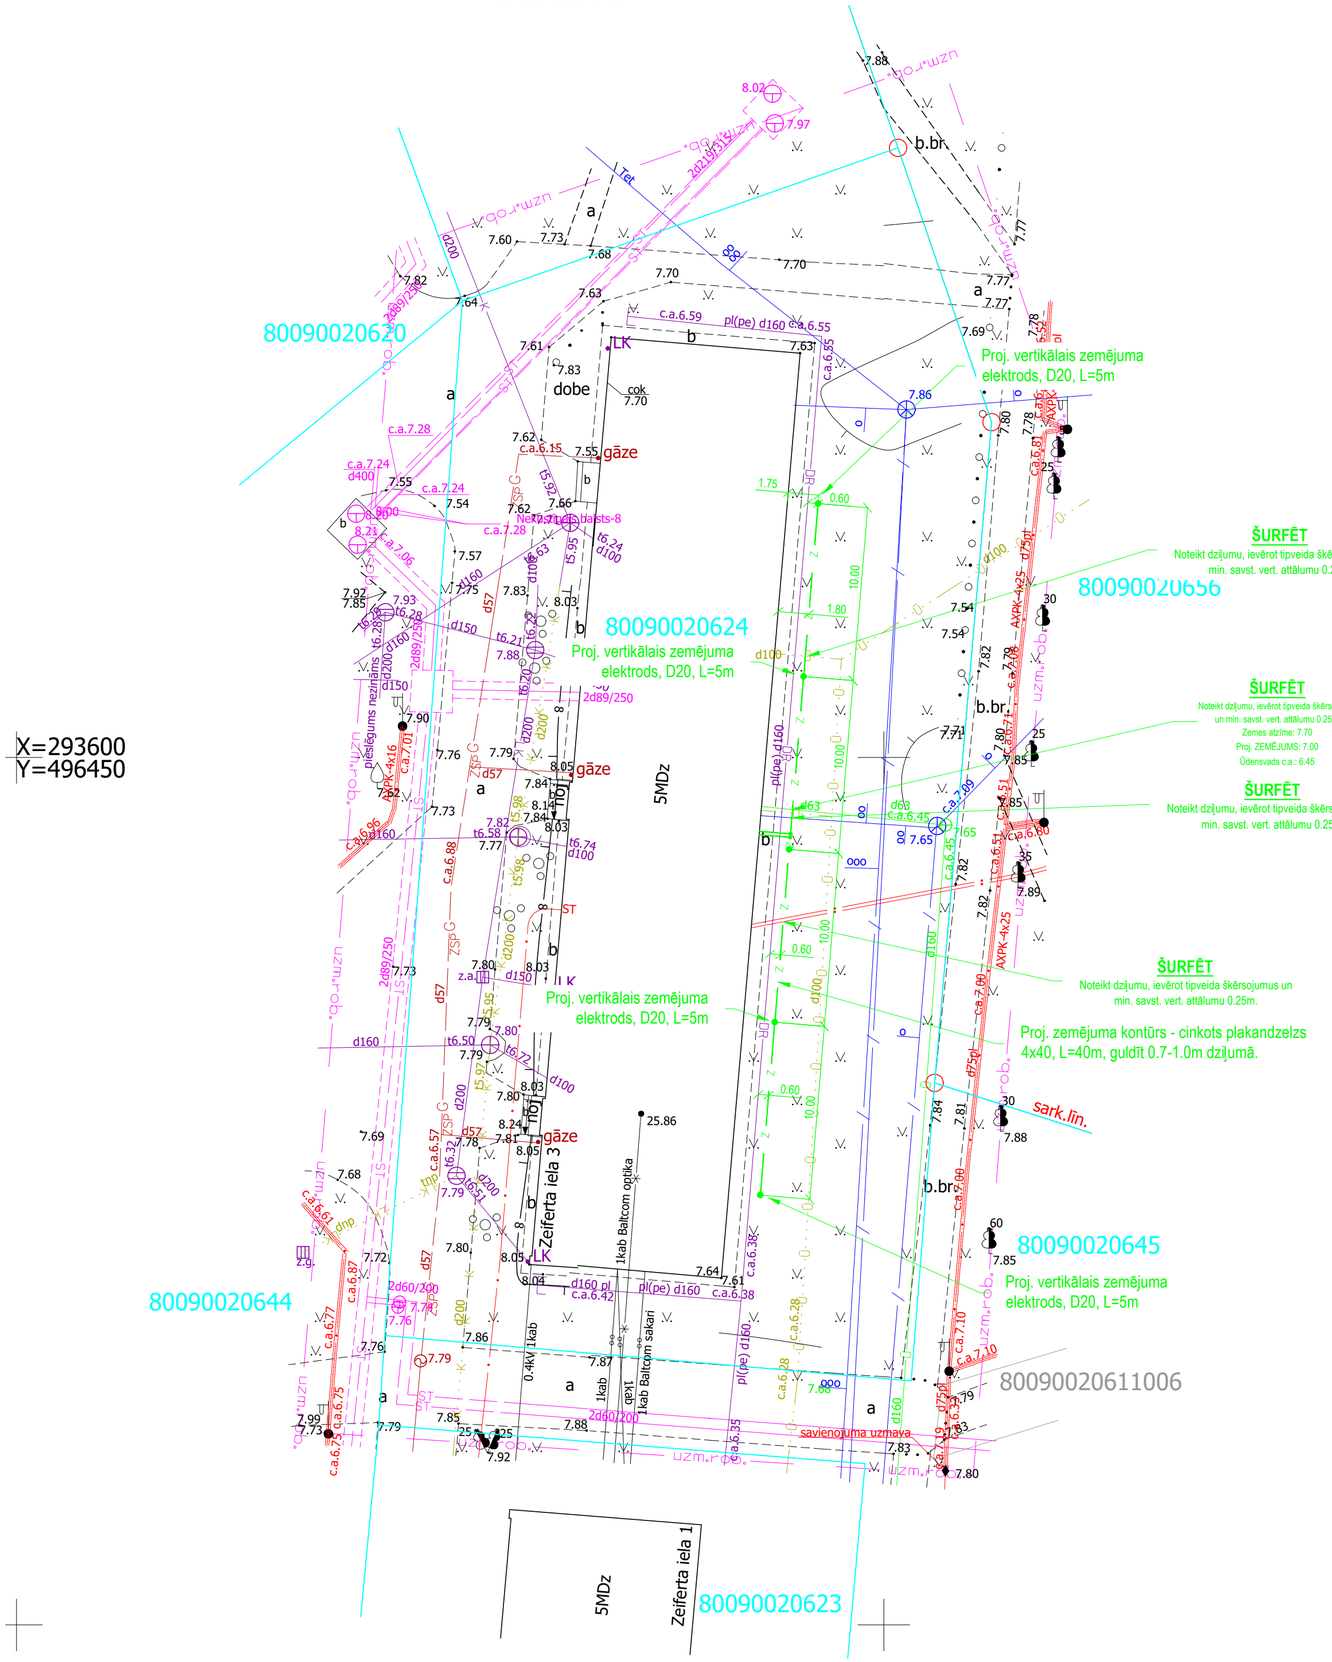
TRASES PLĀNS M1:250


X=293600
Y=496450
80090020620
80090020624
Proj. vertikālais zemējuma elektrods, D20, L=5m
80090020656
ŠURFĒT
Noteikt dziļumu, ievērot tipveida šķērsojumus un min. savst. vert. attālumu 0.25m.
ŠURFĒT
Noteikt dziļumu, ievērot tipveida šķērsojumus un min. savst. vert. attālumu 0.25m.
Zemes atzīme: 7.70
Proj. ZEMĒJUMS: 7.00
Ūdensvads c.a.: 6.45
ŠURFĒT
Noteikt dziļumu, ievērot tipveida šķērsojumus un min. savst. vert. attālumu 0.25m.
ŠURFĒT
Noteikt dziļumu, ievērot tipveida šķērsojumus un min. savst. vert. attālumu 0.25m.
Proj. zemējuma kontūrs - cinkots plakandzelzs 4x40, L=40m, guldīt 0.7-1.0m dziļumā.
80090020645
Proj. vertikālais zemējuma elektrods, D20, L=5m
80090020644
80090020611006
80090020623
Zeiferta iela 3
Zeiferta iela 1
5MDz
5MDz
Proj. vertikālais zemējuma elektrods, D20, L=5m
Proj. vertikālais zemējuma elektrods, D20, L=5m
gāze
gāze
gāze
dobe
LK
LK
LK
sark.līn.
savienojuma uzmava
1kab Baltcom optika
1kab Baltcom sakari
1kab
1kab
1kab
AXPK-4x25
AXPK-4x25
AXPK-4x25
AXPK-4x16
pl(pe) d160
pl(pe) d160
pl(pe) d160
pl(pe) d160
d160 pl
d160 pl
d160 pl