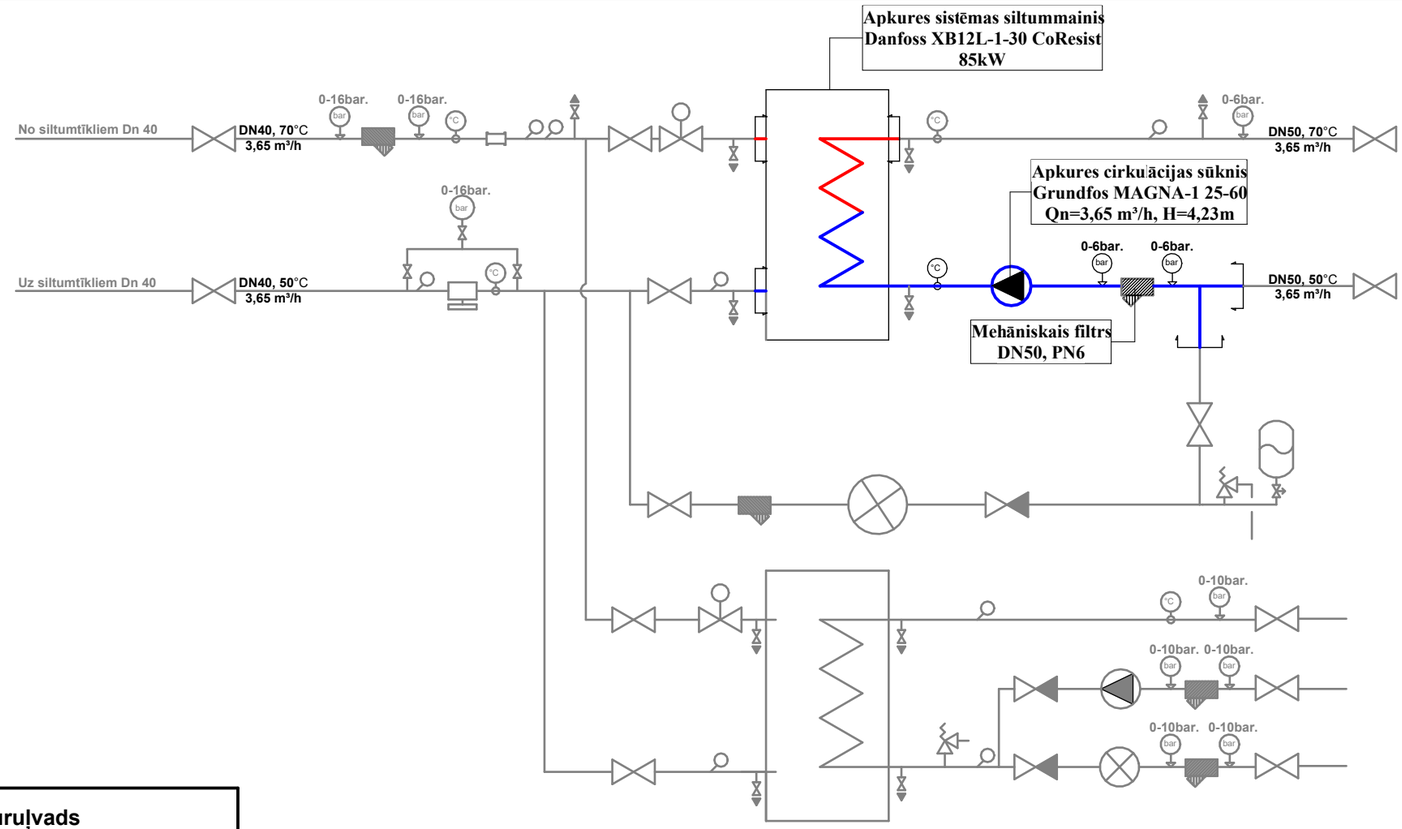


	Siltumapgādes turpgaitas cauruļvads
	Siltumapgādes atpakaļgaitas cauruļvads
	Esoša siltumapgādes tīklu sistēma
	Atgaisošanas vārsts
	Vienvirziena vārsts
	Cirkulācijas sūknis
	Vienvirziena vārsts
	Temperatūras sensors
	Ūdens skaitītājs
0-6bar.	Manometrs
	Noslēgvārsts
	Iztukšošanas krāns
	Regulējošais divgaitas vārsts ar piedziņu
	Spiediena starpības regulators
	Termometrs

BŪVPROJEKTA IZSTRĀDĀTĀJS	BŪVNIECĪBAS IEROSINĀTĀJS	**AS "OLAINES ŪDENS UN SILTUMS"** **REĢ. NR. 50003182001**		PASŪT./ARHĪVA NR. Nr.3.18.7-EG-2-1
	OBJEKTA NOSAUKUMS	**Daudzdzīvokļu dzīvojamās mājas Zeiferta ielā 3, Olainē, ēkas energoefektivitātes paaugstināšana**		STADIJA **BP**
	OBJEKTA ADRESE	**ZEIFERTA IELA 3, OLAINE**		FAILA NOS.
	KAD. APZ.	**8009 002 0624 001**		
	RASĒJUMA NOSAUKUMS	**Siltummezgla principiālā shēma**		MARKA **SM-2** RAS. NR.
SIA "CMB" VENTSPILS IELA 48, RĪGA LV-1002, T. 25678749 BŪVK. REĢ. NR. 0598-R	IZSTRĀDĀTĀJI	VĀRDS / UZVĀRDS	PARAKSTS	MĒROGS
	DAĻAS VAD.	SALVIS PAJATS		DATUMS 02/23/26
	IZSTRĀDĀJA	SALVIS PAJATS		LAPAS NR. A3