



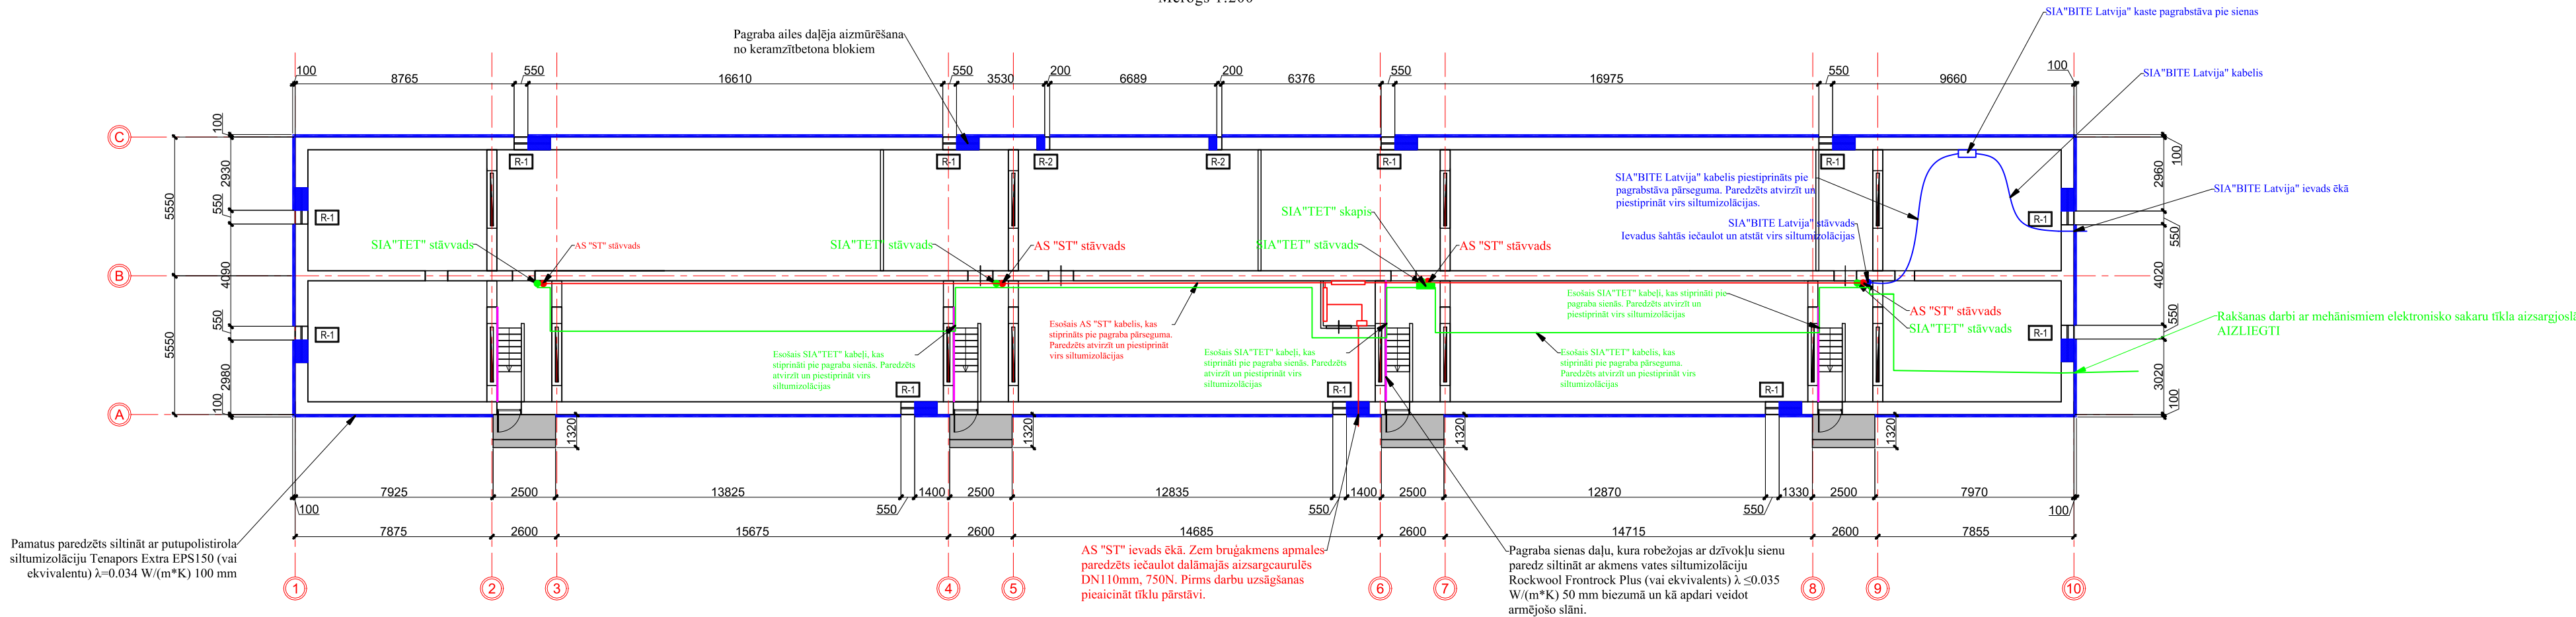

Mērogs 1:200

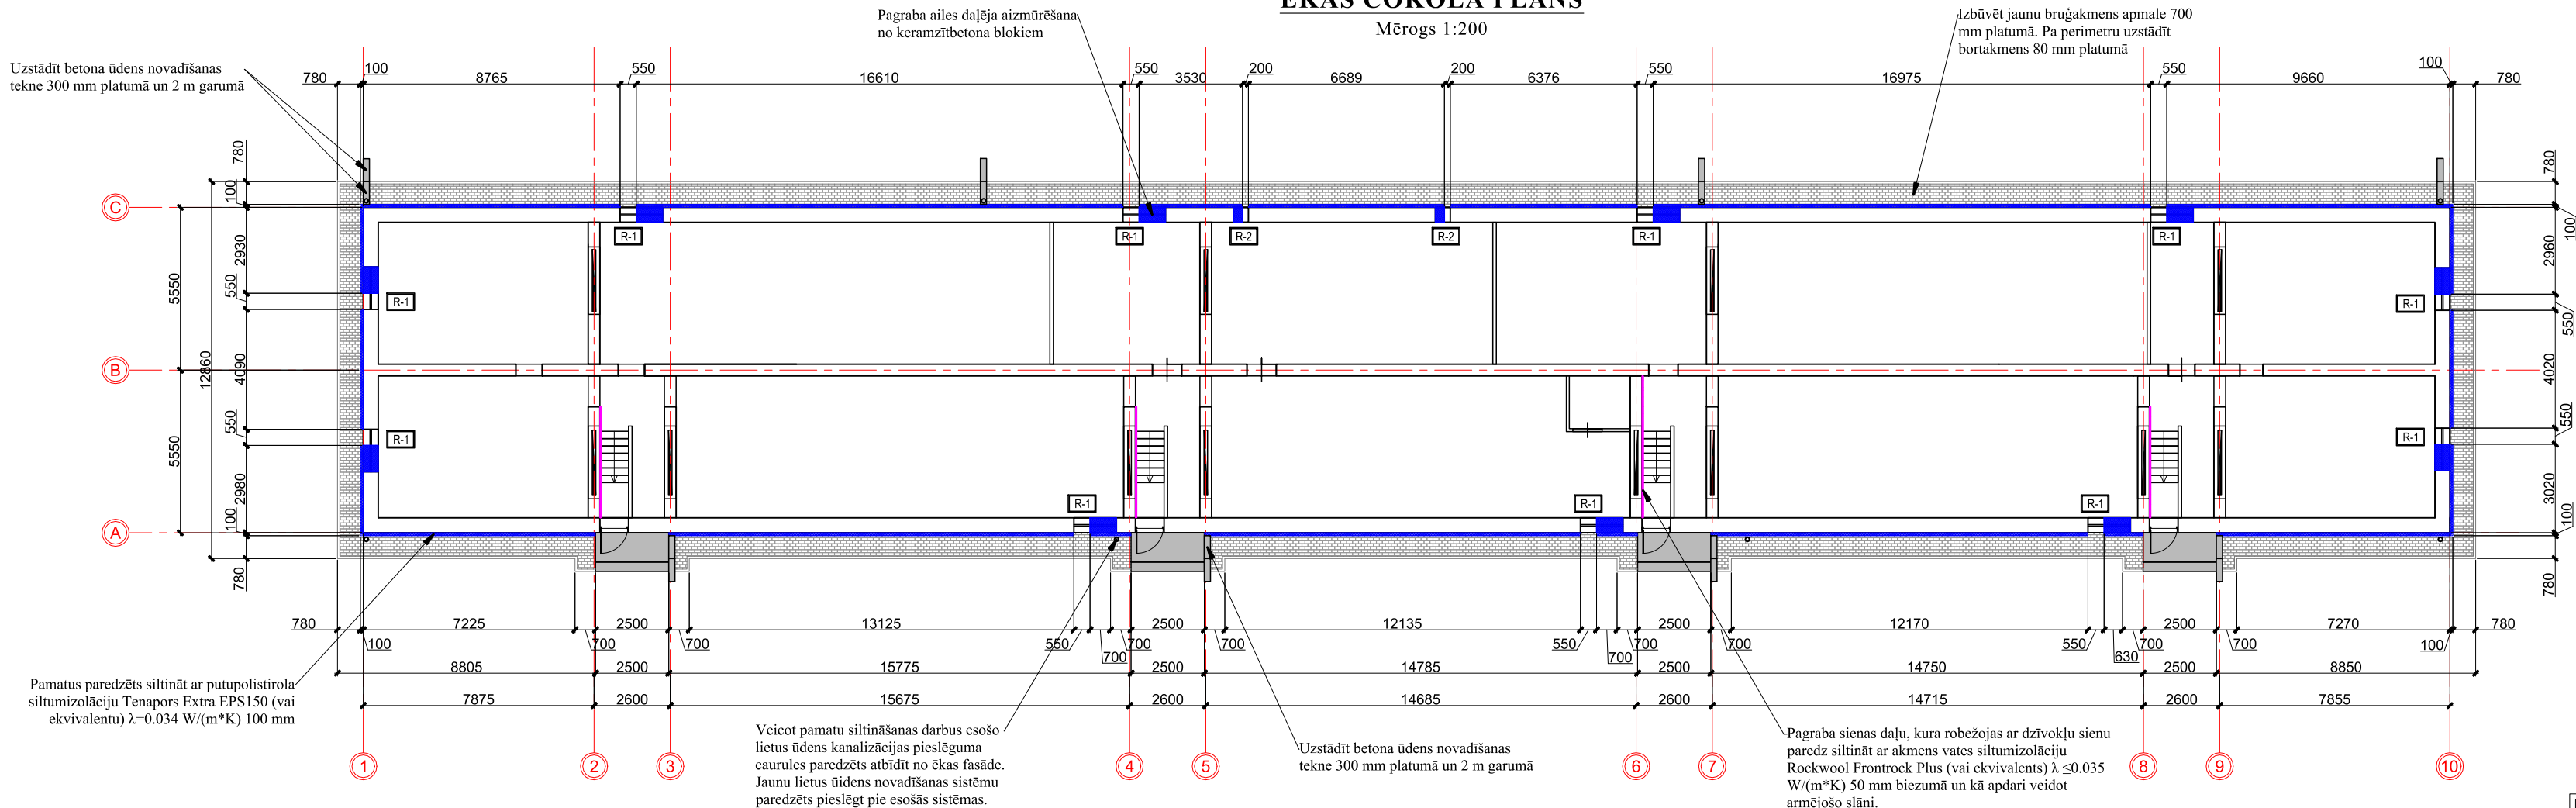

Mērogs 1:200



1. Visas ēkas energoefektivitātes paaugstināšanas projekta lapas skatāmas kopā ar pārējām lapām.
2. Siltinājumu risinājumu mezglus skatīt lapās AR-09; AR-10; AR-11; AR-12; AR-13; AR-14; AR-15; AR-16; AR-17.
3. Visi izmēri doti milimetros, augstuma atzīmes metros.
4. Par nosacīto atzīmi 0,000 pieņemta cokaļa viršējā atzīme pie ķieģeļu mūra ārējasienas.
5. Ēkas numurzīmes, ielu nosaukuma plāksnītes un karoga turētāji pēc fasāžu apdares atjaunošanas piemontējami iepriekšējās vietās.
6. Pagrabstāvē esošās koka konstrukcijas logus paredzēt demontēt. Vecas aļiņas daļēji aizmūrēt ar keramzītbetona blokiem. Ventilācijas atvērumus aprīkot ar metāla restem R-1 ar iestrādātu sietu.
7. Pa ēkas perimetru paredzēt iekārt brūgakmeņus apmali, lietus ūdens novadīšanai no pamatu konstrukcijās. Apmalei paredzēts izbūvēt bortakmeni un betona teknes, lai novadītu lietus ūdeņus no pamatiem. **No galvenās ēkas fasādes vertikālais lietus ūdens novadīšanas teknes pieslēgt pie esošās LKT sistēmas, iepriekš atbīdīt no ēkas pamatiem.**
8. Pirms pagrabstā vācu pārseguma siltināšanas, paredzēt aizsargēt koka norobežojošās starpsienas 250 mm no pārseguma. Paliekošās sienas konstrukciju pastiprināt ar koka brusām.
9. Pagraba pārsegumu plānots siltināt ar putupoliestīrola siltumizolāciju TENAPORS EPS 100 (vai ekvivalents) $\lambda \leq 0,036 \text{ W/(m}^2 \cdot \text{K)}$ 100 mm.
10. Pirms cokaļa siltināšanas darbu sākšanas, vietas, kur konstatēts pelējums, paredz atkārtot ar antibakteriālu pelējuma tīrītāju. Kopējais apjoms - 20,0 m². Cokaļa virskārtas demontāža, izlīdzināšana - 20 m². Apjomu precizēt būvniecības laikā uz vietas.
11. Pirms fasādes siltināšanas darbu sākšanas, vietas, kur konstatēta ķieģeļu viršējās kārtas erozija, paredzēt aizpildīt ar apmetuma kārtu. Kopējais apjoms - 15 m²(apjomu precizēt dabā).
12. Dekoratīvā apmetuma gauda izmērs līdz 2 mm, apmetuma veids - "biezpiens".
13. Pirms veikt pagrabstāva griestu siltināšanas darbus jāparedz atbīdīt no pagraba pārseguma esošos kabelus. Pēc siltināšanas darbiem kabelus piestiprināt virs jaunā siltumizolācijas armējošā slāņa.
14. AS "Sadales tīkls" valdījumā esošās kabelu līnijas, skērojuma ar projektējamām inženierkomunikācijām, kas projektētas izbūvei ar atklātās tranšejas metodi, ceļiem un ietvēm paredzēt ievietot kabelu divpusējās aizsargcaurulē
15. Būvdarbus veikt, nodrošinot AS "Sadales tīkls" pārstāvju brīvību piekļuvei pie elektropārvades komunikācijām jebkura diennakts laikā. AS "Sadales tīkls" pārstāvjiem iecelju objekti nodrošināt caur mobilo pagaidu nozgojuma vārtiņi
16. Saglabāt esošās SIJA "TET" pazemes/virszemes inženiertīklus, tīkla elementus zemes īpašumā, ēkā un zemes īpašumam piešķiršanā teritorijā, nodrošinot to aizsardzību, nepārtrauktu darbību un piekļuves bojājumu novēršanas un uzt darbu veikšanai. **Rakšanas darbi ar mehāniskiem elektronisko sakaru tīkla aizsargājošā AIZLIEGT!**
17. Krāsu paraugus 1 m² lielumā uzkrāso uz gipskartona loksneš, piecaicnot autoruzraugu.
18. Visas atkāpes no projekta risinājumiem, kā arī no tā izrietošās mezglu un risinājumu papildus detalizācijas izstrādā uzņēmējs savlaicīgi, pirms darbu uzsākšanas vai pastāvīgu lapas, saskaņojot ar projekta autoru.
19. Šo rasējumu lapas skatīt kopā ar pārējām šī sējuma rasējumu lapām.

 - Restišu apzīmējumi
 -Brūģa apmale 700 mm
 -Betona apmale 80 mm platumā

B			
A			
KODS	IZMAIŅAS	IZMAIŅAS VEICA	DATUMS
CAD RASĒJUMĀ AR ROKU VEIKTAS IZMAIŅAS IR SPĒKĀ, JA APLIECINĀTAS AR BŪVPROJEKTA VADĪTĀJA PARAKSTU			
<div> <div>PROJEKTĒTĀJS:</div> <div>  <p> Profesionalitāte un kvalitāte <u>Reg.Nr.43603063747, Ropažu iela 14A-52, Rīga, LV-1039</u> <u>A/S Swedbanka, Konts: LV86HABA0551038093376</u> </p> </div> </div>			
BŪVNĒIČĪBAS ĪRĒŠANĀTĀJS: AS "OLAINES ĒDENS UN SILTUMS", Reg.Nr. 50003182001, Kūdras iela 27, Olaine, LV-2114		PASŪDĪTUMA NR.: 3.18.7-EG-3-1	
BŪVPROJEKTA NOSAUKUMS: ENERGOEFEKTIVITĀTES PAAUGSTINĀŠANA DAUDZDZĪVOVOKĻU DZĪVOJAMAI ĒKAI ZEMGALES IELA 35, OLAINE, OLAINES NOV.		FAULA NOS.: analogs rasējuma Nr. ARHĪVA NR.: -	
OBJEKTA ADRESE: ZEMGALES IELA 35, OLAINE, OLAINES NOV. KADASTR.NR. 8009 002 0637 001		STADIJA: PASKAIDROJUMA RAKSTS	
RASĒJUMA NOSAUKUMS: ĒKAS PAGRABSTĀVA PLĀNS ĒKAS COKOLA PLĀNS		DATUMS: 01.12.2025 MĒROKS: 1:200	
DALAS VAD.:	I. LĀCAUNIECE		01.12.2025
IZSTRĀDĀJA:	V.ČAIKOVA		01.12.2025
		DALA RAS. NR. LAPAS NR. AR-03	