


**BŪVLAUKUMA ORGANIZĀCIJAS SHĒMA**  
**1:500**

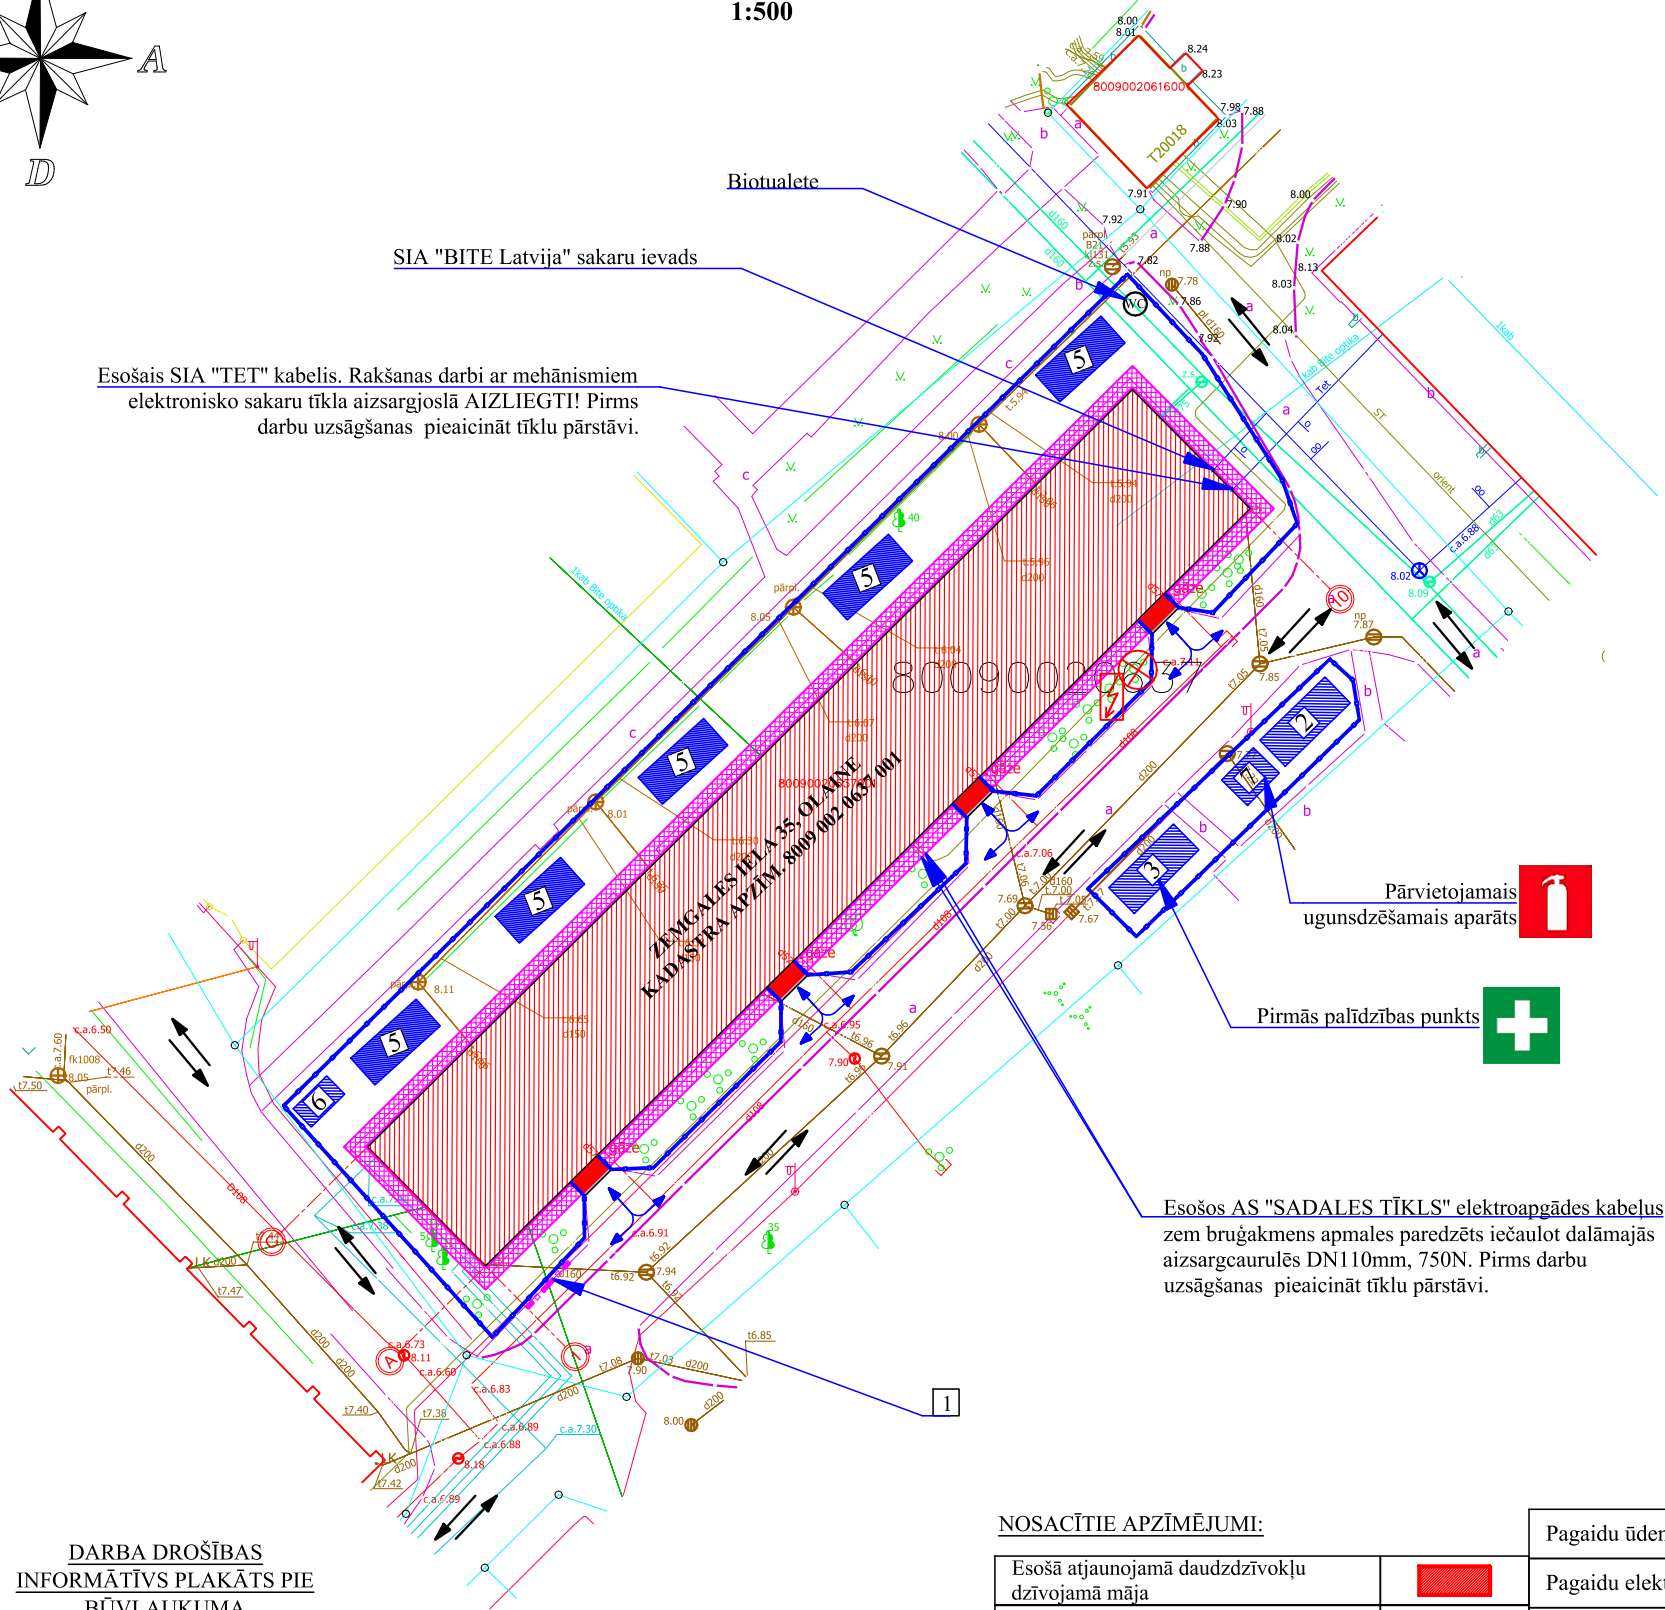

**DARBA DROŠĪBAS**  
**INFORMĀTĪVS PLAKĀTS PIE**  
**BŪVLAUKUMA**



**NOSACĪTIE APZĪMĒJUMI:**

Esošā atjaunojamā daudzdzīvokļu dzīvojamā māja		Pagaidu ūdens pieslēguma vieta	
Autotransporta kustības virziens		Pagaidu elektrības pieslēguma vieta	
Gājēju kustības virziens		Būvtafele	
Būvlaukuma nožogojums, h=1.8 m		Strādājošo sadzīves telpas	
Esošās ieejas ēkā		Slēgta noliktava	
Projektētais sastatņu izvietojums. Sastatnes b-1.1m, 0.3m attālumā no fasādes		Biotualete	
Pirmās palīdzības punkts		Materiālu nokrautnes laukumi	
		Būvgužu konteineris	
		Darbu vadītāja ofiss	

**VISPĀRĒJĀS PIEZĪMES UN NORĀDĪJUMI**

- Būvlaukums organizējams esošajā ēkas pagalmā;
- Piebraukšana būvlaukumam paredzēta pa piebrauktuvi no Skolas, Stacijas un Zemgales ielas pusem;
- Būvniecības darbu nodrošināšana ar elektroenerģiju un ūdeni no esošajiem tīkliem, par pieslēguma vietām vienoties ar būvobjekta īpašnieku;
- Slodzes uz piebraucamajiem ceļiem un būvmateriālu glabāšanas vietās nedrīkst pārsniegt 10 kN/m<sup>2</sup>, bet tiešā ēkas tuvumā (2 m attālumā no ēkas fasādes) slodze uz pamatni nedrīkst pārsniegt 4 kN/m<sup>2</sup>, savukārt kabeļu atrāšanas vietās palīgēku, būvmateriālu un citu smagumu novietošana aizliegta;
- Pirms būvdarbu uzsākšanas jāveic teritorijas norobežošana ar pagaidu žogu, jāuzstāda brīdinājuma un rīkojuma zīmes, pagaidu nožogojuma augstums 1.8 m, no saliekamiem žogu posmiem;
- Būvtafeles izmērs ne mazāks kā A1 lapas formāta izmērs, no materiāla, kas ir izturīgs pret apkārtējo vidi;
- Būvlaukumā atrasties tikai piederīgām personām, kuras izgājušas darba drošības instruktažu un ir oficiāli reģistrēšas savas darba attiecības, strādniekiem atrodoties būvlaukumā jāvalkā darba drošības apģērbs un darba apavi. Veicot darbus darbiniekiem jālieto individuālie aizsardzības līdzekļi;
- Darbiniekiem kategoriski aizliegts atrasties zem paceltās konstrukcijas. Nodarbinātos no krītošiem preiškmetiem aizsargāt ar uztveršanas metodēm (aizsargtīkliem, nasegtām ejām);
- Būvdarbu laikā ārējās inženierkomunikācijas netiek skartas. Jānodrošina esošo inženierkomunikāciju aizsardzība būvdarbu laikā;
- Pamatu atrakšanas darbi veicami ar rokām, nepielietojot mehānizētus rakšanas veidus;
- Ja, veicot zemes darbus, atrok kabeli, kas nav norādīts dokumentācijā, darbi pārtraucami, nodrošināma kabeļa saglabāšana, izsaucami elektrotīklu pārstāvji. Ja kabelis sarauts, jāinformē tīklu īpašnieks un jāorganizē līnijas remonts;
- Vienu dienu pirms darbu sākuma izsaukt SIA „Tet” darbinieku uz veicamo darbu vietu kabeļu trases uzrādīšanai. Veikt pieteikumu e-vidē: <https://uzraugi.tet.lv>;
- Darbu veikšanas gaitā nodrošināt zemes gabala un pieguļošajā teritorijā esošo SIA "Tet" un "BITE Latvija" elektronisko sakaru tīkla un ar to saistīto elementu aizsardzību, nepārtrauktu darbību un piekļuvi elektronisko sakaru tīklam bojājumu novēršanas un uzturēšanas darbu veikšanai.
- Nepieciešamības gadījumā esošos elektroapgādes kabeļu ievadus ēkā jāparedz iečaulot dalāmajās aizsargcaurulēs DN110 mm, 750N;
- Vecot atjaunošanas darbus kāpņu telpas vējtverī, ēkas iedzīvotājiem nepieciešams nodrošināt patstāvīgu izkļūšanu/iekļūšanu ēkā. Veidot laipas un pakāpienus augstuma starpību pārveršanai.
- Pirms darbu uzsākšanas pieaicināt SIA „BITE Latvija” uzraudzības pārstāvi un veikt esošā sakaru tīkla, tīkla elementu apsekošanu dabā, saglabāšanas, aizsardzības iespējas un ar to saistītos tehniskos ,darba veikšanas tehnoloģiskos risinājumus noteikšanu pārstāvja klātbūtnē;
- 20 darba dienas pirms būvdarbu sākuma izņemt darba veikšanas atļauju un izsaukt BITE Latvija pārstāvi (e-pasts: [network@bite.lv](mailto:network@bite.lv)).
- Ja, veicot zemes darbus, atrok kabeli, kas nav norādīts dokumentācijā, darbi pārtraucami, nodrošināma kabeļa saglabāšana, izsaucami elektrotīklu pārstāvji. Ja kabelis sarauts, jāinformē tīklu īpašnieks un jāorganizē līnijas remonts;
- Būvdarbus veikt, nodrošinot AS "Sadales tīkls" pārstāvju brīvu piekļuvi pie elektropārvaldes komunikācijām jebkurā diennakts laikā. AS "Sadales tīkls" pārstāvjiem ieeju objektā nodrošināt caur mobilā pagaidu nožogojuma vārtiņiem;
- Būvdarbu laikā paredzēt esošo Bite tīkla infrastruktūras saglabāšanu un aizsardzību (risinājumu būvdarbu laikā saskaņot ar Bite pārstāvi).
- Objekta DVP sadaļā izstrādāt tādu Objekta realizācijas secību, lai tiktu nodrošināta BITE Latvija PEST aizsardzība un droša ekspluatācija Objekta izbūves laikā. DVP obligāti saskaņot ar Bite.
- Bite infrastruktūras elementu remonta/maiņas gadījumā iesniegt objekta Pasūtītāja/Īpašnieka parakstītu apliecinājumu (veidlapa pieteikt [network@bite.lv](mailto:network@bite.lv) ) un shēmu par būvprojekta ietvaros veikto SIA “Bite” elektronisko sakaru infrastruktūras remonta darbu izpildi.
- Elektronisko sakaru tīkla remonta darbu veikšanai pieaicināt Bite speciālistu (e-pasts: [network@bite.lv](mailto:network@bite.lv)).
- Kabeļus, kuri nepieder Bite, AIZLIEGTS stiprināt pie Bite jumta statņiem bez rakstveida vienošanās par jumta statņu izmantošanu noslēgšanas ar Baltcom.

B			
A			
KODS	IZMAIŅAS	IZMAIŅAS VEICA	DATUMS
CAD RASĒJUMĀ AR ROKU VEIKTAS IZMAIŅAS IR SPĒKĀ, JA APLIECINĀTAS AR BŪVPROJEKTA VADĪTĀJA PARAKSTU			
PROJEKTĒTĀJS: <b>Cērkazi-G</b> Profesionalitāte un kvalitāte Reģ. Nr.43603063747, Ropažu iela 14A-52, Rīga, LV-1039 A/S Swedbanka, Konts: LV86HABA0551038093376			
BŪVNICĪBAS IEROSINĀTĀJS: AS "OLAINES ŪDENS UN SILTUMS", Reg.Nr. 50003182001, Kūdras iela 27, Olaine, LV-2114		PASŪTIJUMA NR.: 3.18.7-EG-3-1	
BŪVPROJEKTA NOSAUKUMS: ENERGOEFECTIVITĀTES PAAUGSTINĀŠANA DAUDZDZĪVOKĻU DZĪVOJAMAI ĒKAI ZEMGALES IELA 35, OLAINĒ, OLAINES NOV.		FAILA NOS.: analog's rasējuma Nr. ARHĪVA NR.: -	
OBJEKTA ADRESE: ZEMGALES IELA 35, OLAINĒ, OLAINES NOV. KADASTRA NR. 8009 002 0637 001		STADIJA: PASKAIDROJUMA RAKSTS	
RASĒJUMA NOSAUKUMS: BŪVLAUKUMA ORGANIZĀCIJAS SHĒMA		DATUMS: 01.12.2025 MEROGS: M 1:500	
DAĻAS VAD.:	J.GRAUDULIS	01.12.2025	DAĻA RAS. NR. LAPAS NR.
IZSTRĀDĀJA:	J.GRAUDULIS	01.12.2025	DOP-2 2