MEZGLS 1

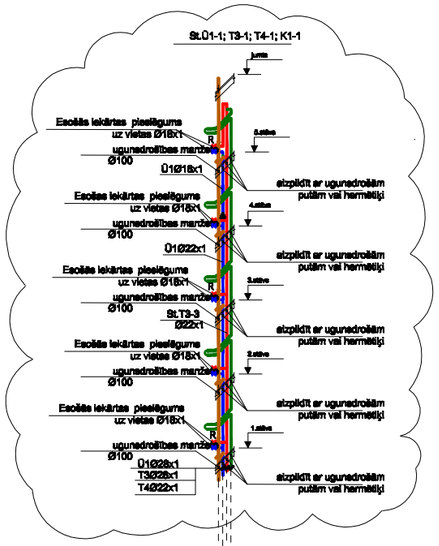

MEZGLS 2

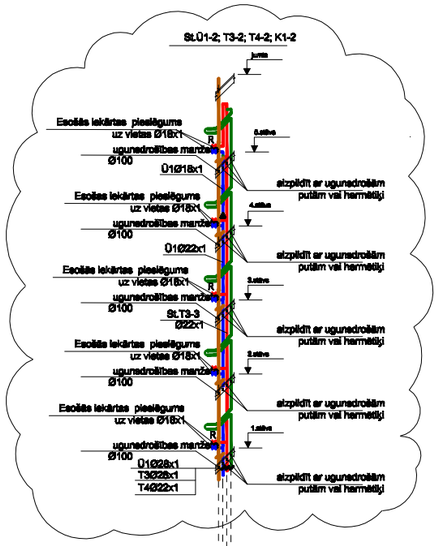

MEZGLS 3

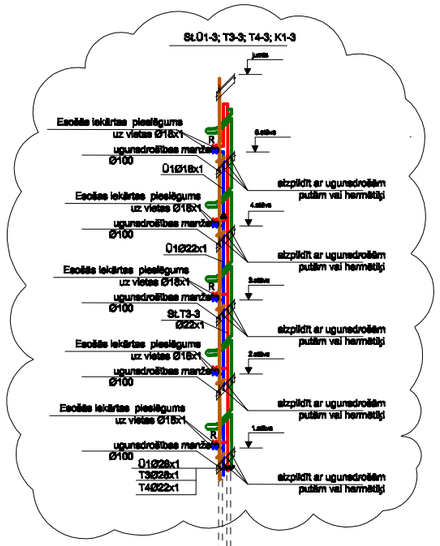

MEZGLS 4

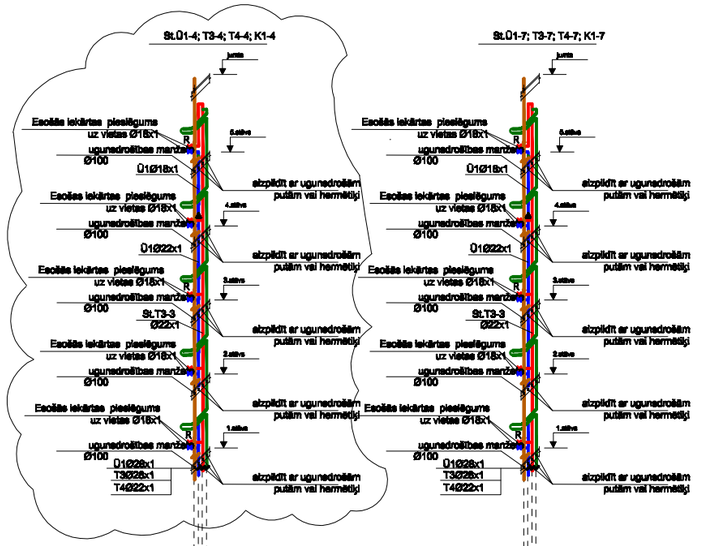

Dzīvokļu aukstā un karstā ūdens pievadu izbūves principā šāā shēma

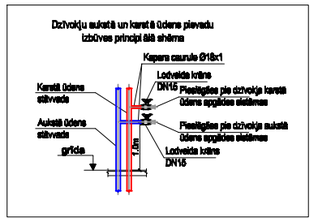

PIEŅEMTIE APZĪMĒJUMI:	
K1	Sadzīves kanalizācijas cauruļvads
R	Revīzija
NT	Noslēgtapa tīrīšanai
T3	Karstā ūdens cauruļvads
T4	Karstā ūdens cirkulācijas cauruļvads
U1	Aukstā ūdens cauruļvads
	Lodveida krāns
	Balansējošais vārsts
	Ugunsdrošības manšete
	Dvieļu žāvētājs

PIEZĪMES:

1. Projektējamos stāvvadus paredzētu izbūvēt esošo stāvvadu vietā (esošajās komunikāciju šahtīs). Izbūves vietu precizēt būvniecības laikā.
2. Cauruļvadiem, kuri šķērso ugunsdrošības nodalījumu norobežojošās konstrukcijas, jāparedz ugunsaizsardzība, nodrošinot par vienu pakāpi zemāku ugunsizturību, nekā tā noteikta šķērsojošām konstrukcijām.
3. Kanalizācijas sistēmas pagriezienus un pieslēgumus veikt ne vairāk kā 45° leņķī.
4. Revīzijas paredzēt ne retāk, ka norādīts plānos un shēmās.
5. Aukstā, karstā padeves un cirkulācijas maģistrālos cauruļvadus paredzēts izbūvēt pagrabstāvā tehniskajā koridorā. Cauruļvadus izbūvēt vienu virs otras, stiprinot pie pagraba sienas. Apak šējā cauruļvada izbūves augstums 1.30m no grīdas. Izbūvējos maģistrālos cauruļvadus durvju ailas apiet pa augšu.
6. Dzīvokļu aukstā un karstā ūdens ievadus izbūvēt 1.0m augstumā no grīdas. Pieslēgumu diametrs 18x1mm.
7. Dzīvokļu sadzīves kanalizācijas pieslēgumi stāvvadiem-Ø110mm.
8. Cauruļvadus pagrabstāvā un stāvvadus paredzēts izolēt.

MEZGLS 2

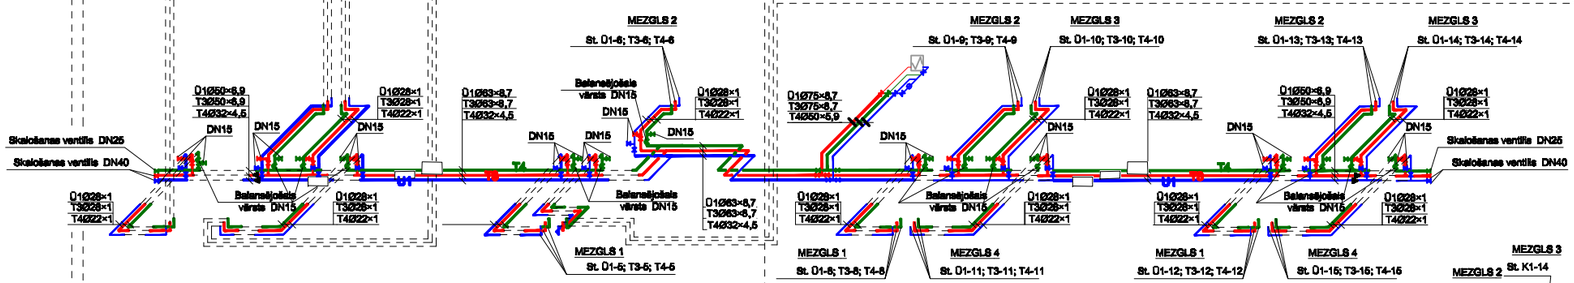

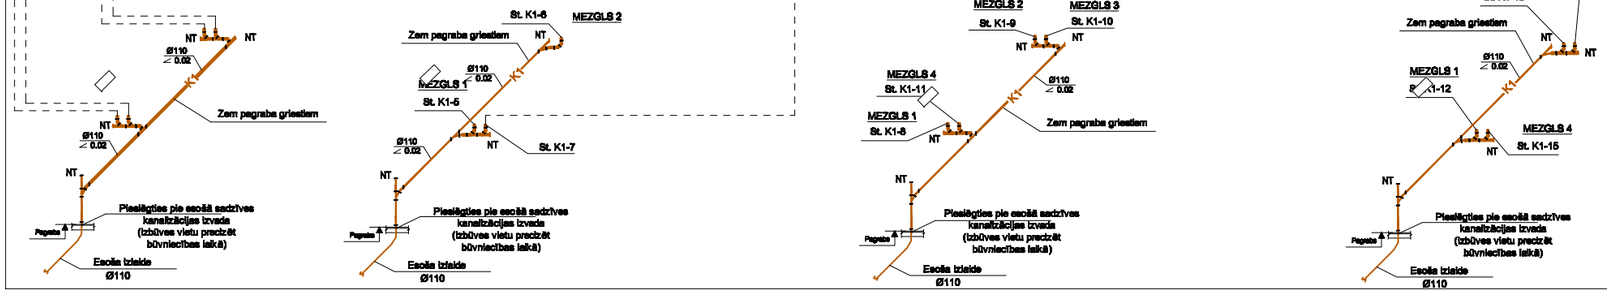

Autors	Vārds, uzvārds	Paraksts	Datums
Ģeogrāfiskais	Juris Valtenbergs		09.15.
Inženieris	Juris Valtenbergs		09.15.
Uzņēmuma Nr.	040204		

Pasūtītājs: AS "OLAINFARM UN SILTUMS" Reģ. Nr. 40003020888
Objekts: Daudzdzīvokļu dzīvojamās ēkas Jelgavas ielā 1 un kanalizācijas sūkņu un gaisvadu mezgla Dienas gatvē 8, Olaine, Olaines novads
Objekta adrese: Dienas gatve 8, Olaine, Olaines novads
Rasējuma nosaukums: Ū1, T3, T4, K1 shēmas

„Rīgas Tehniskās universitātes Risinājumu centrs" Reģ. Nr. 90000022622
Rīga, Kaļķu iela 1, LV-1658, tālrunis 67089999, 67089998

Skolēja	Mārtiņš Ūlis
Lapa 12x4	Lapu skaits
Mērogs 1:100	