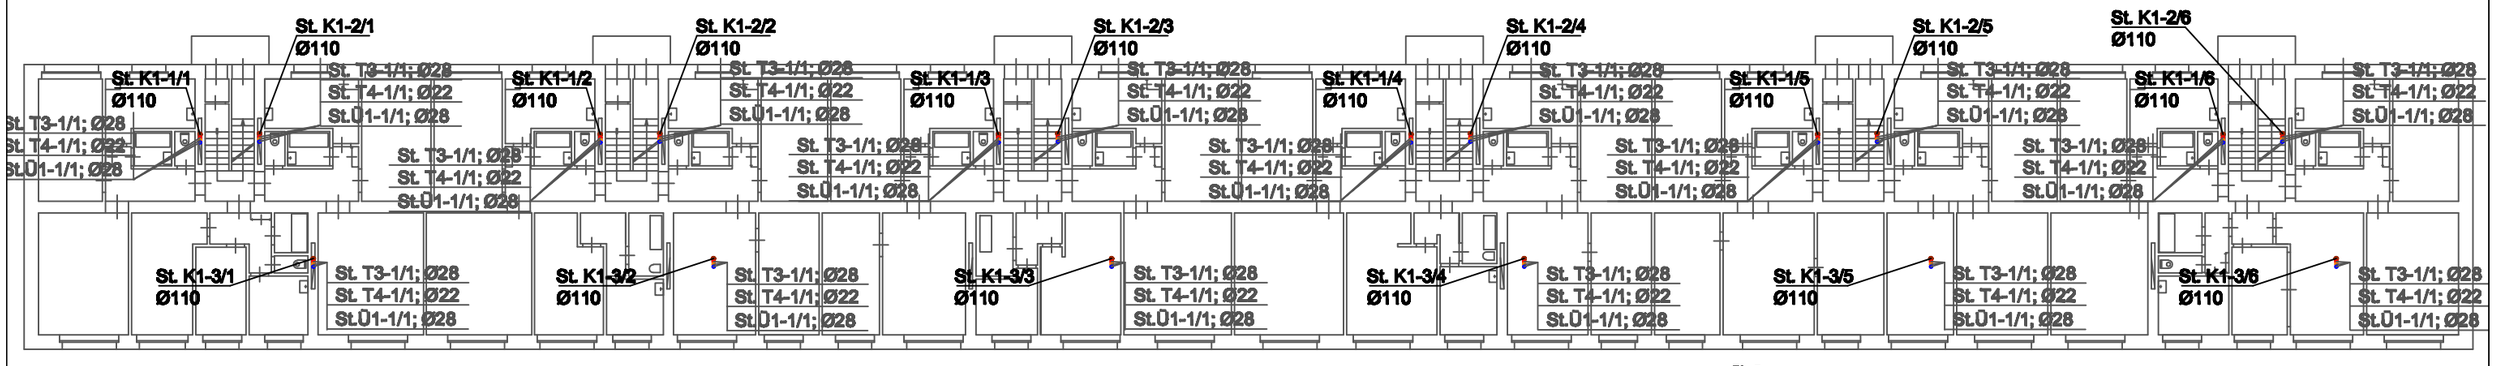

Piezīmes:

1. Rasējumā doti principiālie detaļu risinājumi. Pārējie pievienojumi ir līdzīgi.
2. Darba zīmējumus un montāžu detalizētus risinājumus izstrādā būvuzņēmēja un saskaņo ar būvprojekta autoru.
3. Ūdensapgādes sistēmas montāžai pagrabstāvē (gulvacīm) izmantot plastmasas PP-R ar šķiedru caurules, stāvvadu montāžai izmantot vara caurules.
4. Visus stāvvadus izvietot nomaināmo stāvvadu vietās.
5. Mezgls "A" jāizbūvē pirmā kāpņu stāvvada. Mezgls "B" jāizbūvē katra kāpņu ūdens un cirkulācijas stāvvada pēdējā stāvā.
6. Ūdens skaitītājus izvietot 1,0-1,4m virs grīdas. Dvieļu žāvētājus paredzēts izvietot 1,2-1,6m no grīdas.
7. Kanalizācijas stāvvadiem revīzijas izvietot 1., 3.un 5.stāvā 1,0m virs grīdas.
8. Ūdensapgādes caurulēm attālumi starp stiprinājumiem: horizontāli Ø15 -Ø63 <0.7-1.4m; vertikāli <2.0m.
9. Kanalizācijas caurulēm attālumi starp stiprinājumiem: horizontāli <2m; vertikāli <3m.

Autors	Vārds, uzvārds	Paraksts	Datums	Pasūtītājs: AS "OLAINES ŪDENS UN SILTUMS" Reģ. Nr. 50003182081	
Projektēšanas vad.	Juris Volcehovičs		09.15.	Objekts: Daudzdzīvokļu dzīvojamās ēkas ūdensapgādes un kanalizācijas stāvvadu un galvada mezgla Zemgales ielā 12, Olaine. Vienkāršotā sējumolīna	
Izstrādāja	Juris Volcehovičs		09.15.		
				Objekta adrese: Zemgales iela 12, Olaine, Olaines novads	Būvkomersanta Reģ.Nr. 11913
				Rasējuma nosaukums: Stāvvadu principiālais risinājums plānā	Stadija: Mērķis: OK
Līguma Nr.:	04/2014				Lapa: OK-7 Lapu sk.:
					MĒROGS: 1:100