


Loga palodžu pieslēgums
siltinātai ķieģeļu mūra sienai

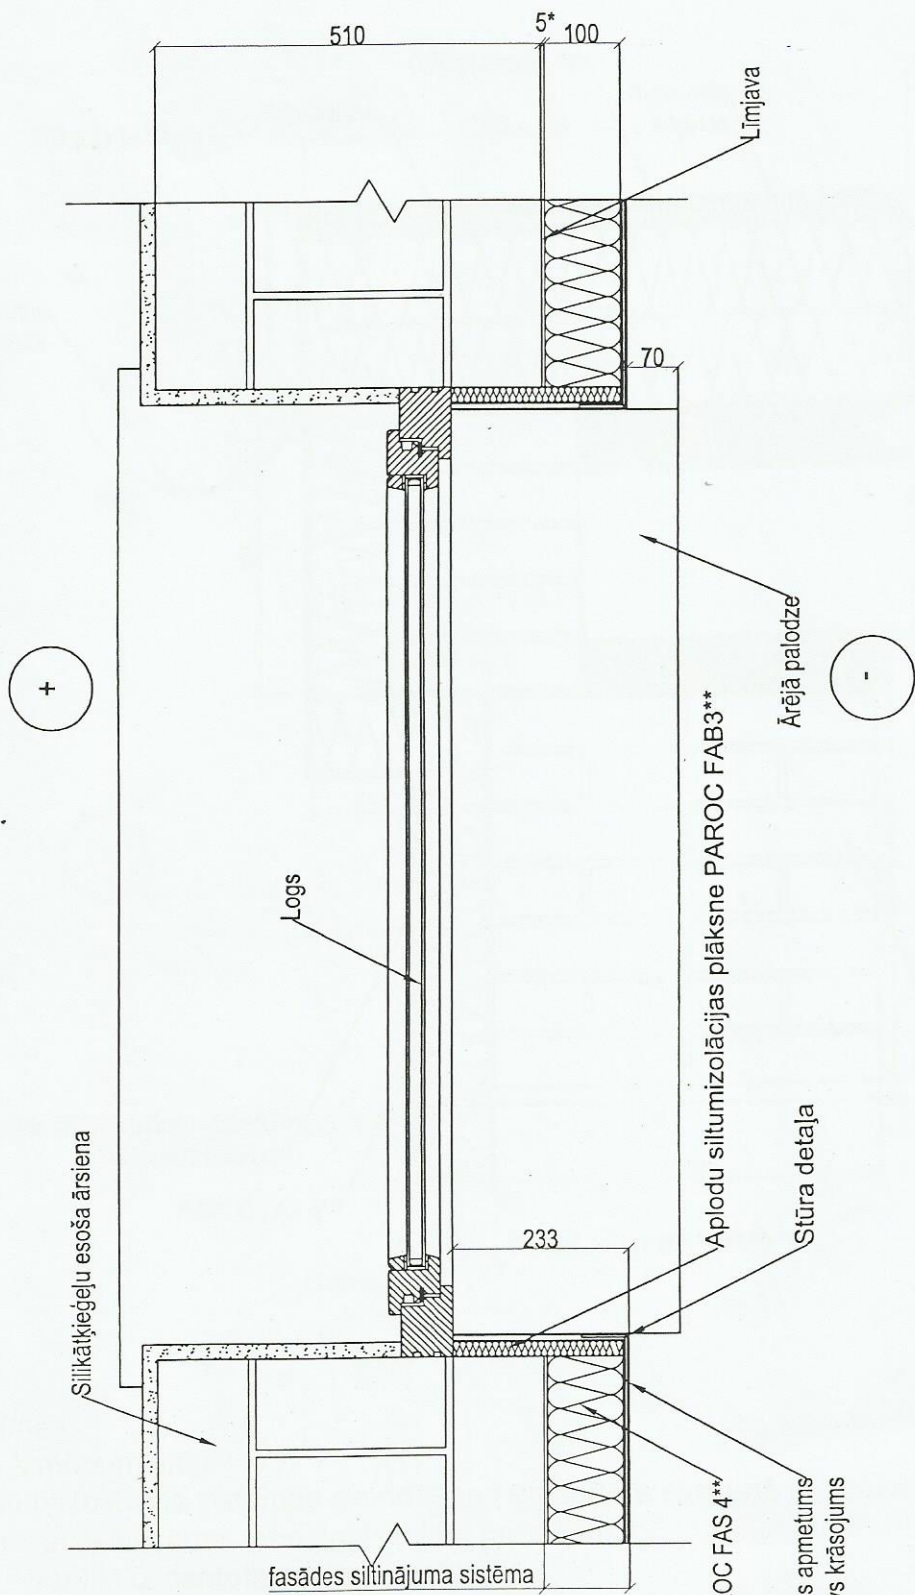

Armēts ārējās apdares apmetums
+ dekoratīvs krāsojums

Piezīmes:

- 1) * - izmērs mainīgs;
- 2) siltumizolācijas sistēmas stiprināšana un apdare saskaņā ar konkrētā materiāla montāžas/iekļāšanas tehnoloģiskajām prasībām;
- 3) ** - var tikt izmantots analogs materiāls

Izpildītājs: SIA "Būvprojektu vadības birojs" LRU reģistra NR: 44103038126		Pasūtītājs: a/s „Olaives siltums un ūdens”, Reģ. Nr.50003182001	
Arhitekts: A. Plēpe			
Izstrādāja: M. Freimane			
Inženieris: I. Birzgalis			
Projekta vadītājs: A. Plēpe			
Mērogs 1:10		Daudzdzīvokļu nama fasādes apdares vienkāršotā renovācija, Stacijas iela 2, Olaive, Rīgas rajons	
		Stadija	Lapa
		AR	7 2
		Mezgli 2	